
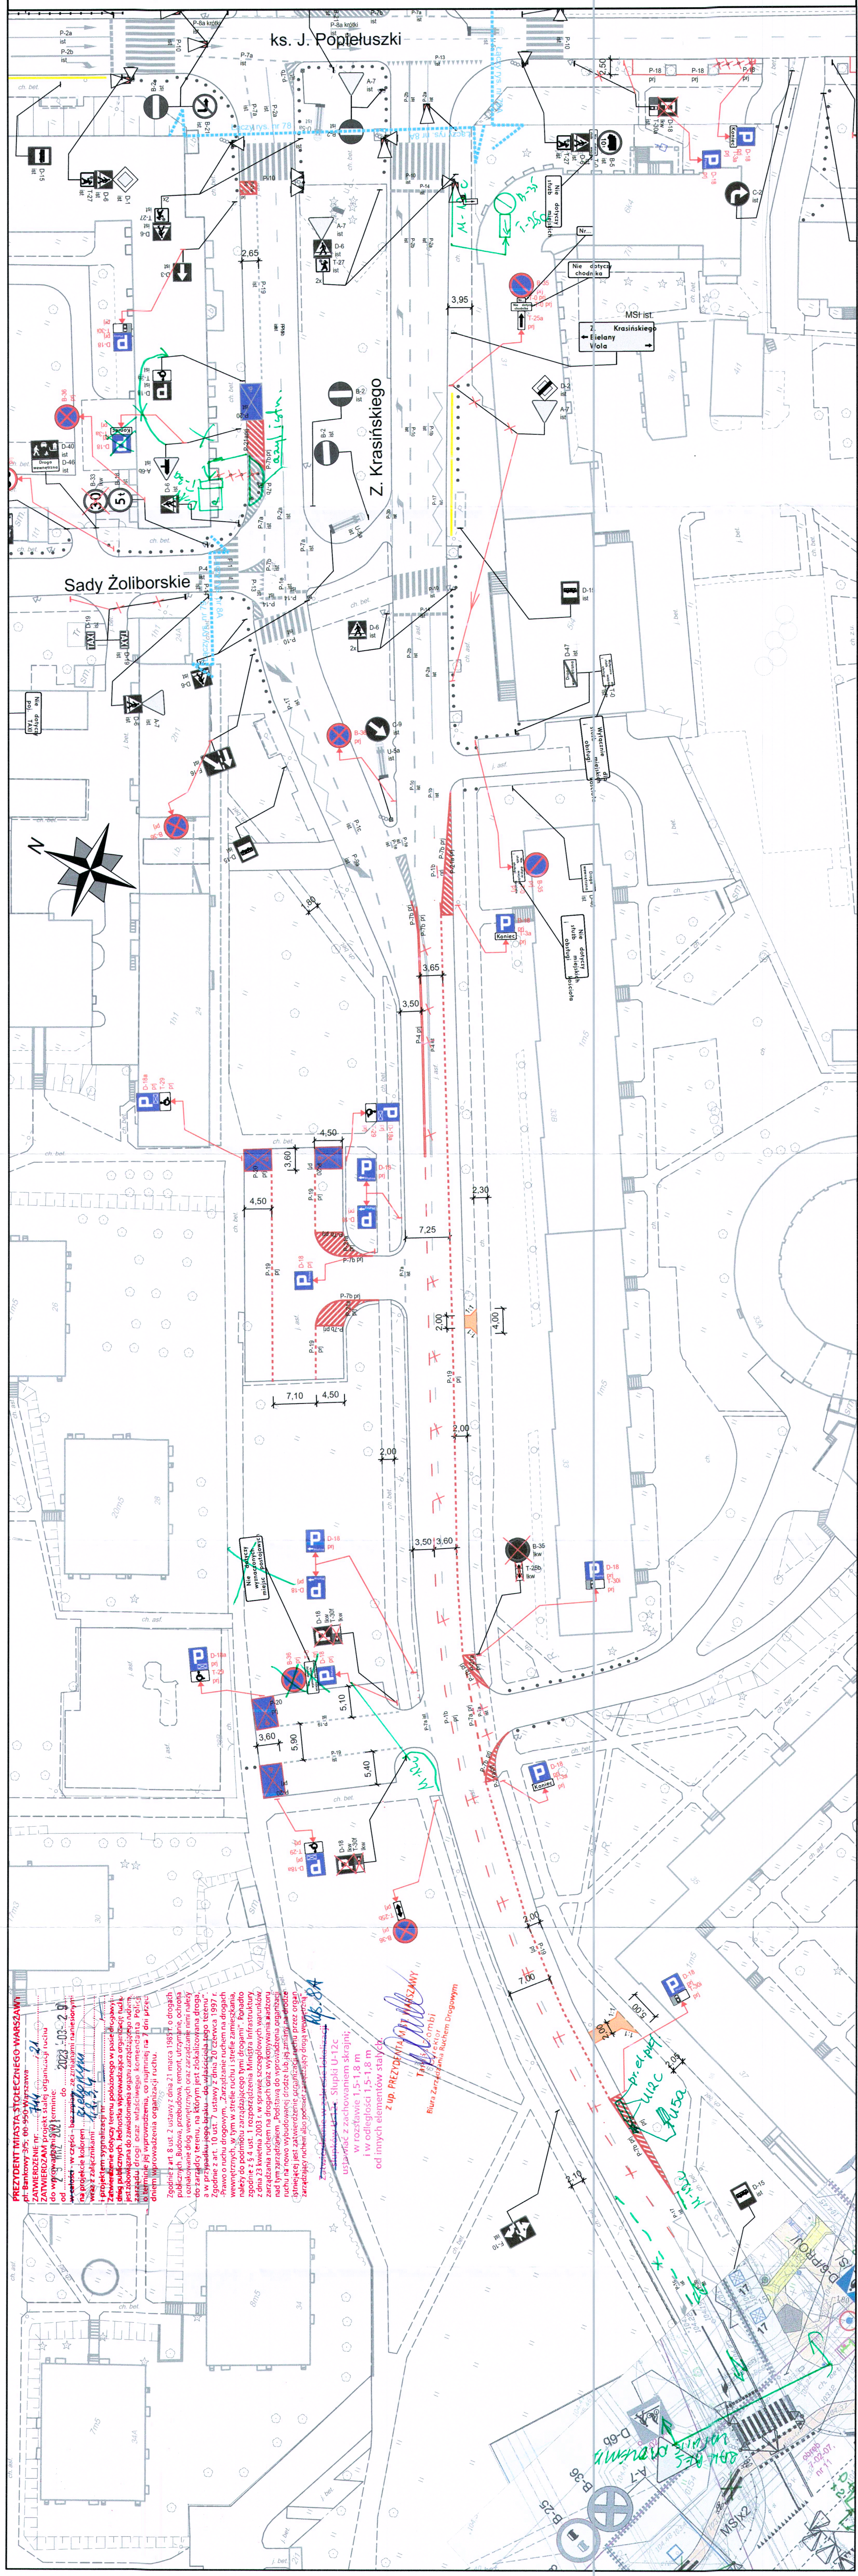


ZARZĄD DRÓG MIEJSKICH ul. Chmielna 120 00-801 Warszawa		Inwestycja: Koncepcja zmian w organizacji ruchu na potrzeby wprowadzenia i funkcjonowania Strefy Platnego Parkowania Niestrzeżonego na obszarze dzielnicy Żoliborz m.st. Warszawy	
Inwestor:  MIASTO STOLECZNE WARSZAWA		NR RYS.: 8A	
Obszar: Dzielnica Żoliborz m.st. Warszawy		SKALA: 1:500	
Nazwa opracowania: Projekt organizacji ruchu dla wprowadzenia strefy płatnego parkowania w Dzielnicy Żoliborz m.st. Warszawy		Obiekt: Broniewskiego - Popieluski	
Opracował zespół projektowy ZDM Agnieszka Piotrowska Anna Wieszorkowska Julia Kacprzak Michał Lejk Krzysztof Przybysz Maciej Godleś			

- LEGENDA:**
- oznakowanie pionowe istniejące
 - oznakowanie pionowe projektowane
 - oznakowanie poziome istniejące
 - oznakowanie poziome projektowane
 - oznakowanie poziome do likwidacji
 - stacje roweru publicznego
 - elementy prefabrykowane istn.
 - elementy prefabrykowane proj.
 - stojaki rowerowe
 - wyspowe progi zwalniające
 - donice



