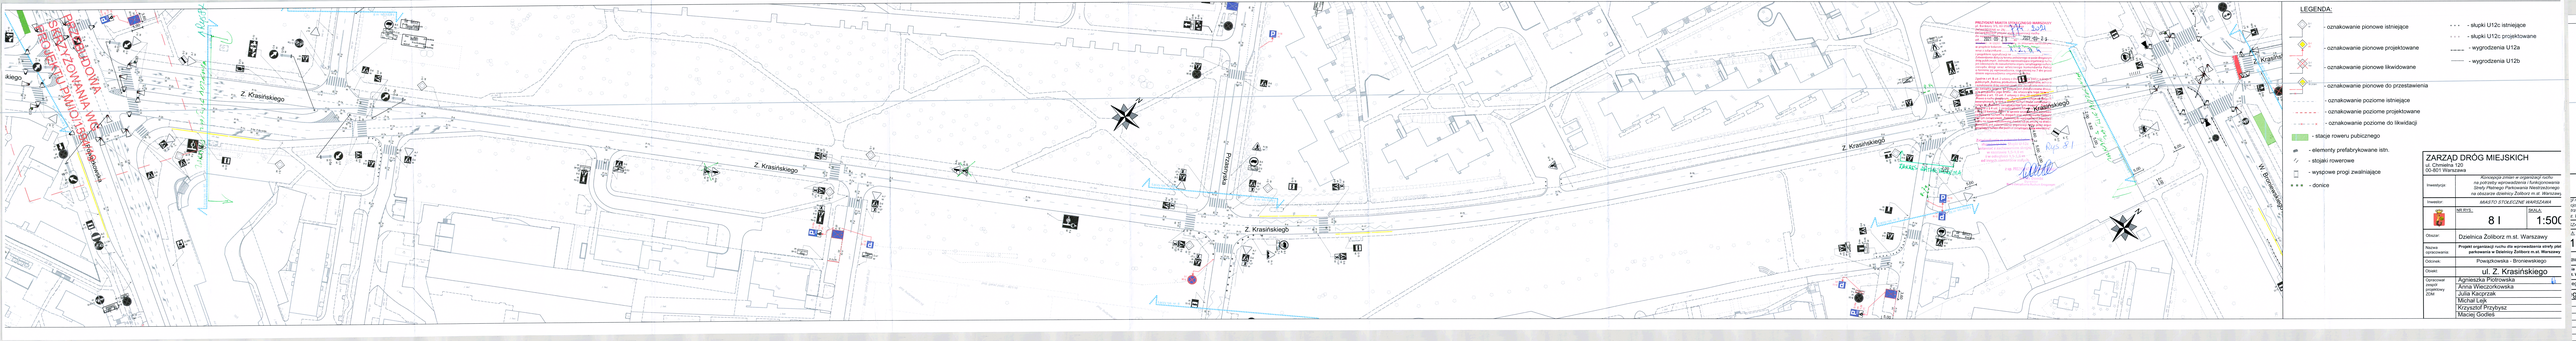
Z. Krasińskiego
Z. Krasińskiego
Z. Krasińskiego
Z. Krasińskiego
Przemysłowa
Przemysłowa
Przemysłowa
Przemysłowa
Powązkowska
Powązkowska
Powązkowska