

LEGENDA:

- słupki U12c istniejące
- słupki U12c projektowane
- wygradzenia U12a
- wygradzenia U12b

- oznakowanie pionowe istniejące
- oznakowanie pionowe projektowane
- oznakowanie pionowe likwidowane
- oznakowanie pionowe do przedstawienia
- oznakowanie poziome istniejące
- oznakowanie poziome projektowane
- oznakowanie poziome do likwidacji

- stacje roweru publicznego

- elementy prefabrykowane istn.

- elementy prefabrykowane proj.

- stojaki rowerowe


- wyspove progi zwalniające

- donice

ZARZĄD DRÓG MIEJSKICH

ul. Chmieleńska 120
00-801 Warszawa

Inwestycja: *Koncepcja zmian w organizacji ruchu na potrzeby wprowadzenia i funkcjonowania Strefy Platnego Parkowania Niestrzeżonego na obszarze dzielnicy Żoliborz m.st. Warszawy*

Investor:  MIASTO STOLECZNE WARSZAWA

NR RYS.:  SKALA: 1:500

Obszar: Dzielnica Żoliborz m.st. Warszawy

Nazwa opracowania: Projekt organizacji ruchu dla wprowadzenia strefy płatnego parkowania w Dzielnicy Żoliborz m.st. Warszawy

Odcinek: Felińskiego - Czarnieckiego

Obiekt: ul. L. Lisa - Kuli

Opracował zespół projektowy ZDM

Agnieszka Piotrowska


Anna Wierzchowska

Julia Kacprzak

Michał Lejk

Krzysztof Przybysz

Maciej Godleś

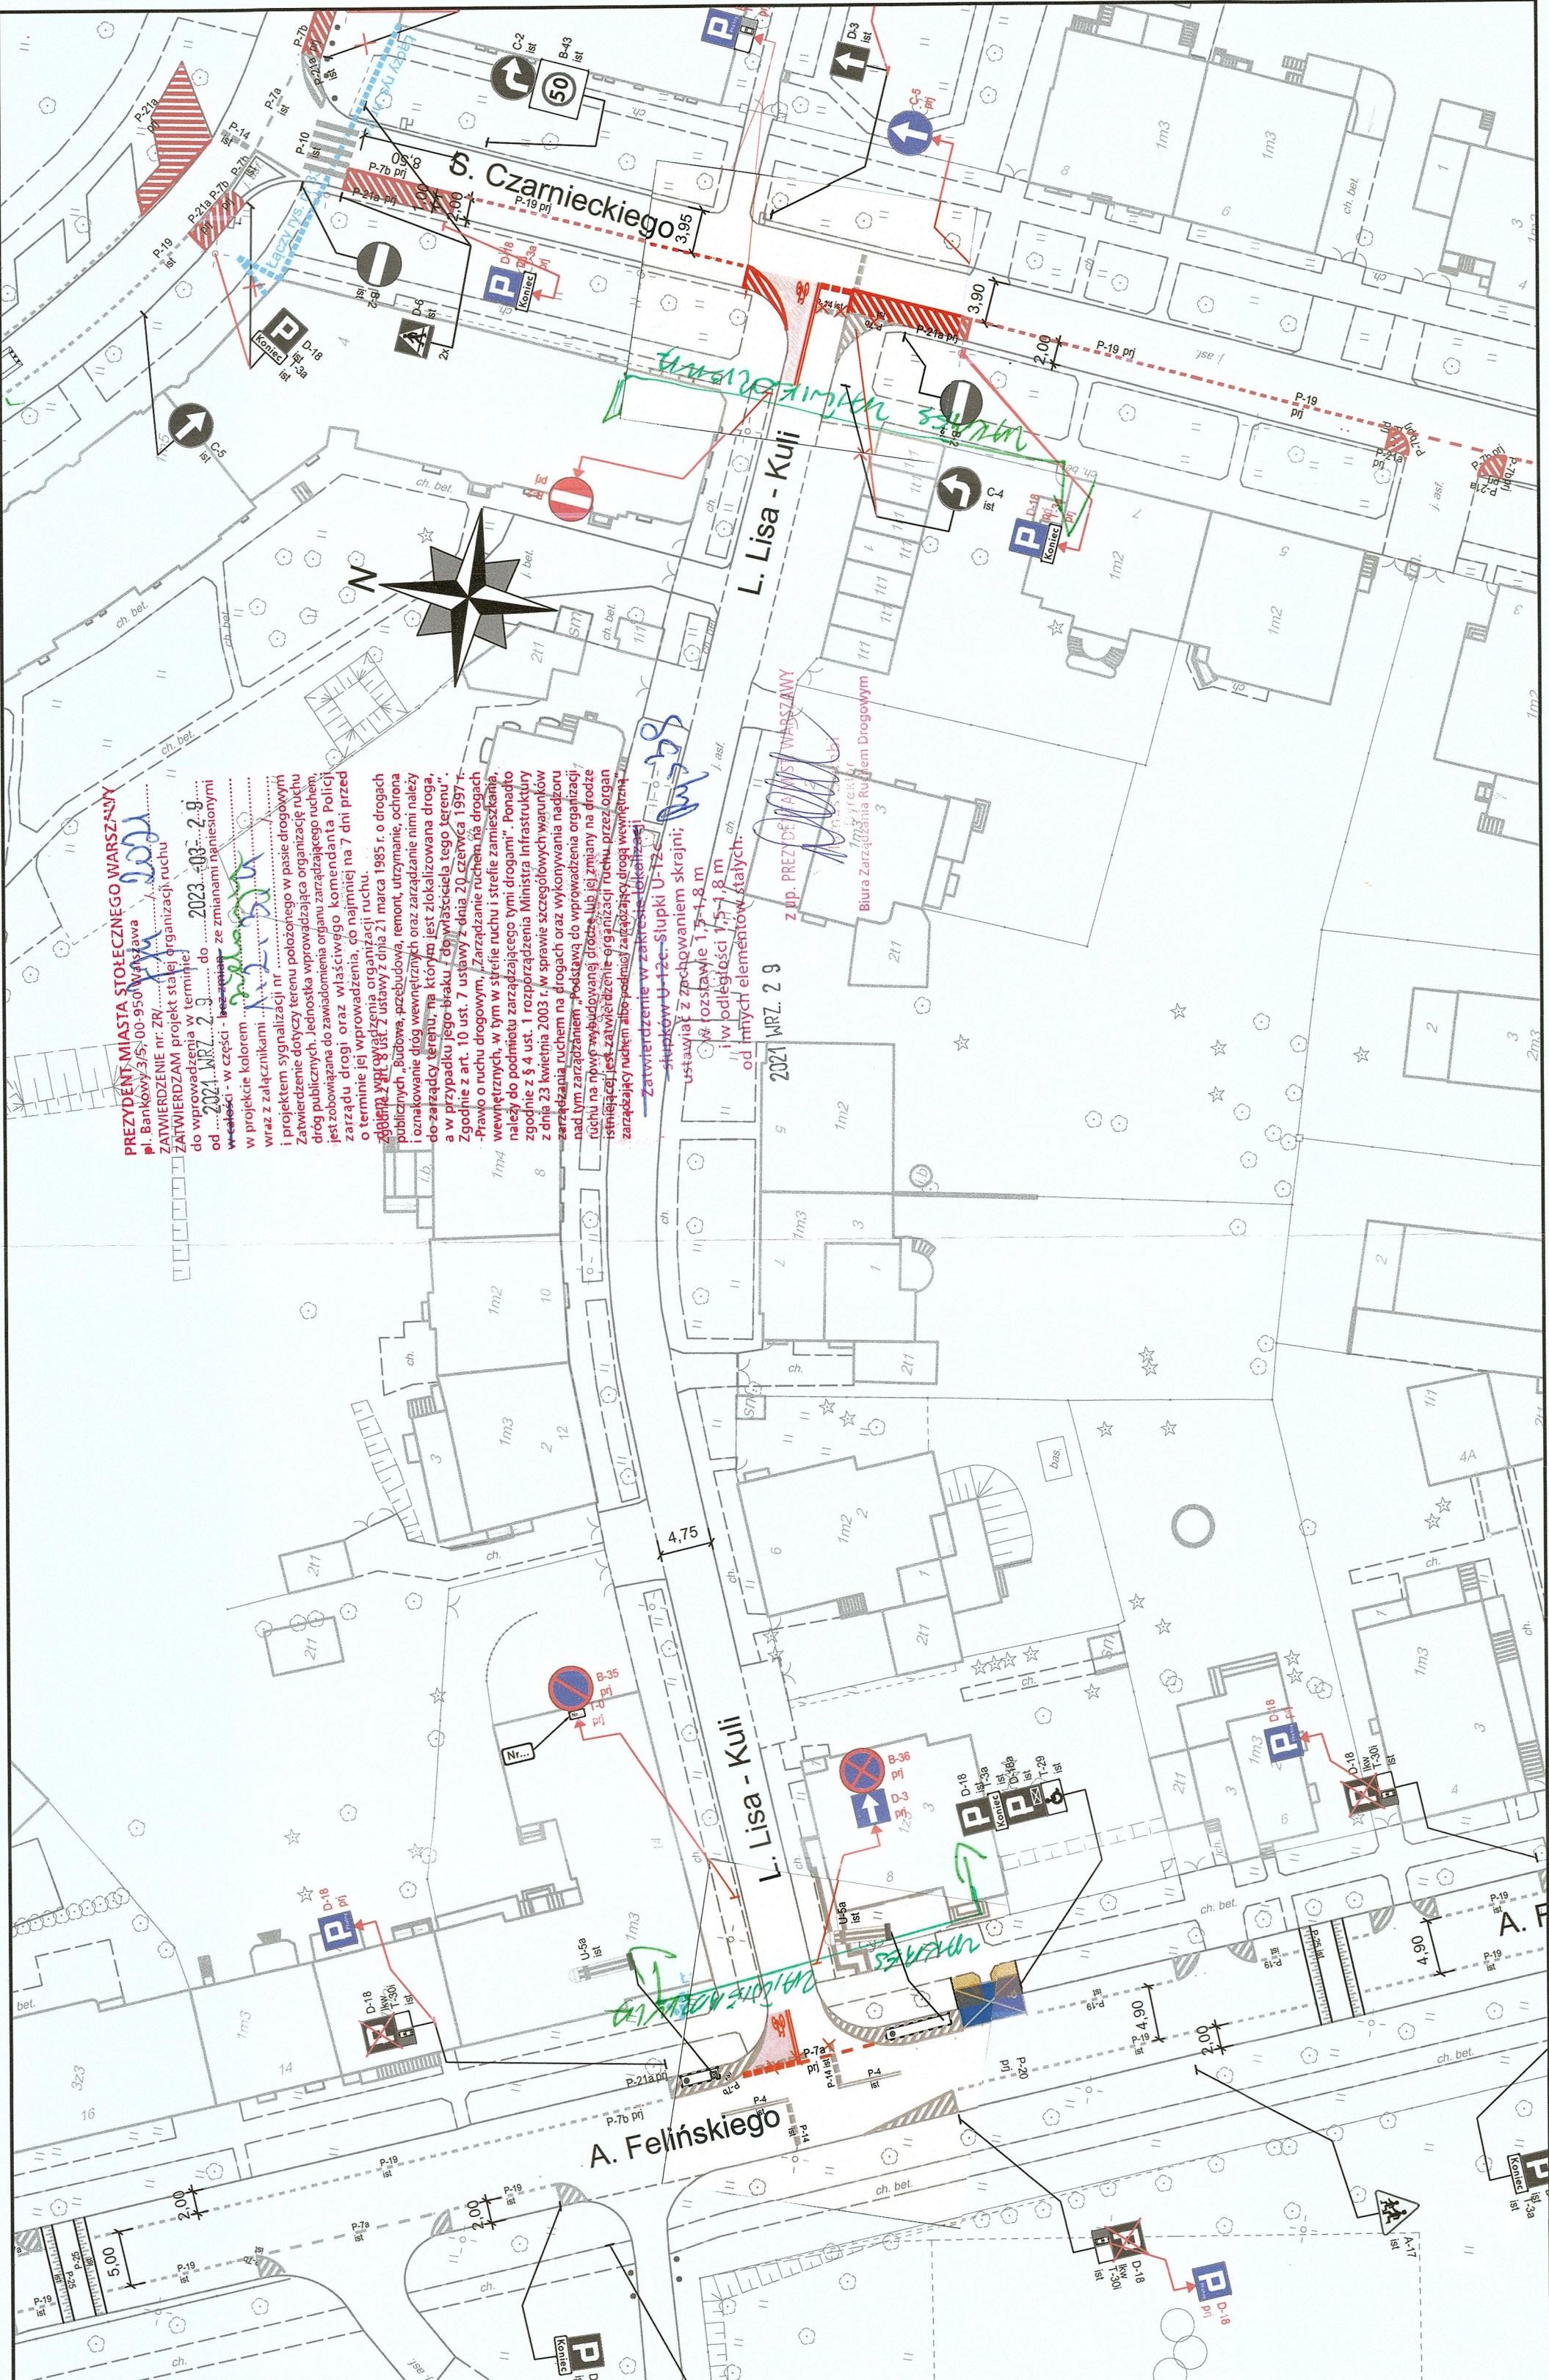

PREZYST MIASTA STOLECZNEGO WARSZAWY
p.1. Baranowski 3/15 000 9500 Warszawa
ZATWIERDZENIE nr ZR/...
ZATWIERDZAM projekt stałej organizacji ruchu
do wprowadzenia w terminie:
od 2021.03.29 do 2023.03.29
w całości - bez zmian
ze zmianami gęstościami
w projekcie kolorami
wraz z załącznikami
i projektem sygnalizacji nr...
Zatwierdzenie dotyczy terenu prowadzącego organizację ruchu
drog publicznych. Jednostka, która organ zarządcy ruchu,
jest zobowiązana do zawieszenia w miejscu przeznaczonym do
zarządu drogi, oraz wyłączenia, do najpóźniej na 7 dni przed
o terminie jej wprowadzenia organizacji ruchu.
Zgodnie z art. 10 ust. 7 ustawy z dnia 21 marca 1985 r. o drogach
publicznych, Budowa, przebudowa, remont, utrzymanie, ochrona
i oznakowanie dróg wewnętrznych oraz zarządzanie nimi należy
do zarządcy drogi, na którym jest zlokalizowana droga,
a w przypadku jego braku - do właściciela tego terenu.
Zgodnie z art. 10 ust. 7 ustawy z dnia 20 czerwca 1997 r.
nad tym zarządzeniem, podlega do wprowadzenia organizacji
ruchu na nowe wybudowanej drodze lub jej zmiany na drodze
istniejącej jest zatwierdzenie organizacji ruchu przez organ
zarządzający ruchem albo podmioty zarządzający drogą wewnętrzną.
Zatwierdzenie w załączniku 1
słupków U-12c: Słupki U-12c
ustawiając z zachowaniem skrajni;
oświetlenia 1,7-1,8 m
od krawężnika 1,7-1,8 m
od innych elementów stałych.

Z D.P. PREZYST MIASTA WARSZAWY
Biurowo Zarządzenia Ruchu na Drogowym