


LEGENDA:

- oznakowanie pionowe istniejące
- oznakowanie pionowe projektowane
- oznakowanie poziome istniejące
- oznakowanie poziome projektowane
- oznakowanie poziome do likwidacji
- stacje roweru publicznego
- wyznaczone miejsca parkingowe
- projektowane chodniki
- projektowane trawniki
- elementy prefabrykowane istn.
- elementy prefabrykowane proj.
- stojaki rowerowe
- wyspowe progi zwalniające
- donice

ZARZĄD DRÓG MIEJSKICH ul. Chmielna 120 00-801 Warszawa	<p>Koncepcja zmian w organizacji ruchu na potrzeby wprowadzenia i funkcjonowania Strefy Płatnego Parkowania Międzysezonowego na obszarze dzielnicy Żoliborz m.st. Warszawa</p>	<p>103</p>	<p>SKALA: 1:500</p>
Investycja:	MIASTO STOLECZNE WARSZAWA		
Investor:			
Obszar:	Dzielnica Żoliborz m.st. Warszawy		
Nazwa opracowania:	Projekt organizacji ruchu dla wprowadzenia strefy płatnego parkowania w Dzielnicy Żoliborz m.st. Warszawy		
Odcinek:	Twardowski - Potocka		
Obiekt:	ul. Marii Kazimierzy		
Opracował zespół projektowy ZDM	Agnieszka Piotrowska Anna Wieczorkowska Julia Kaprzak Michał Lejk Krzysztof Przybysz Maciej Godleś		

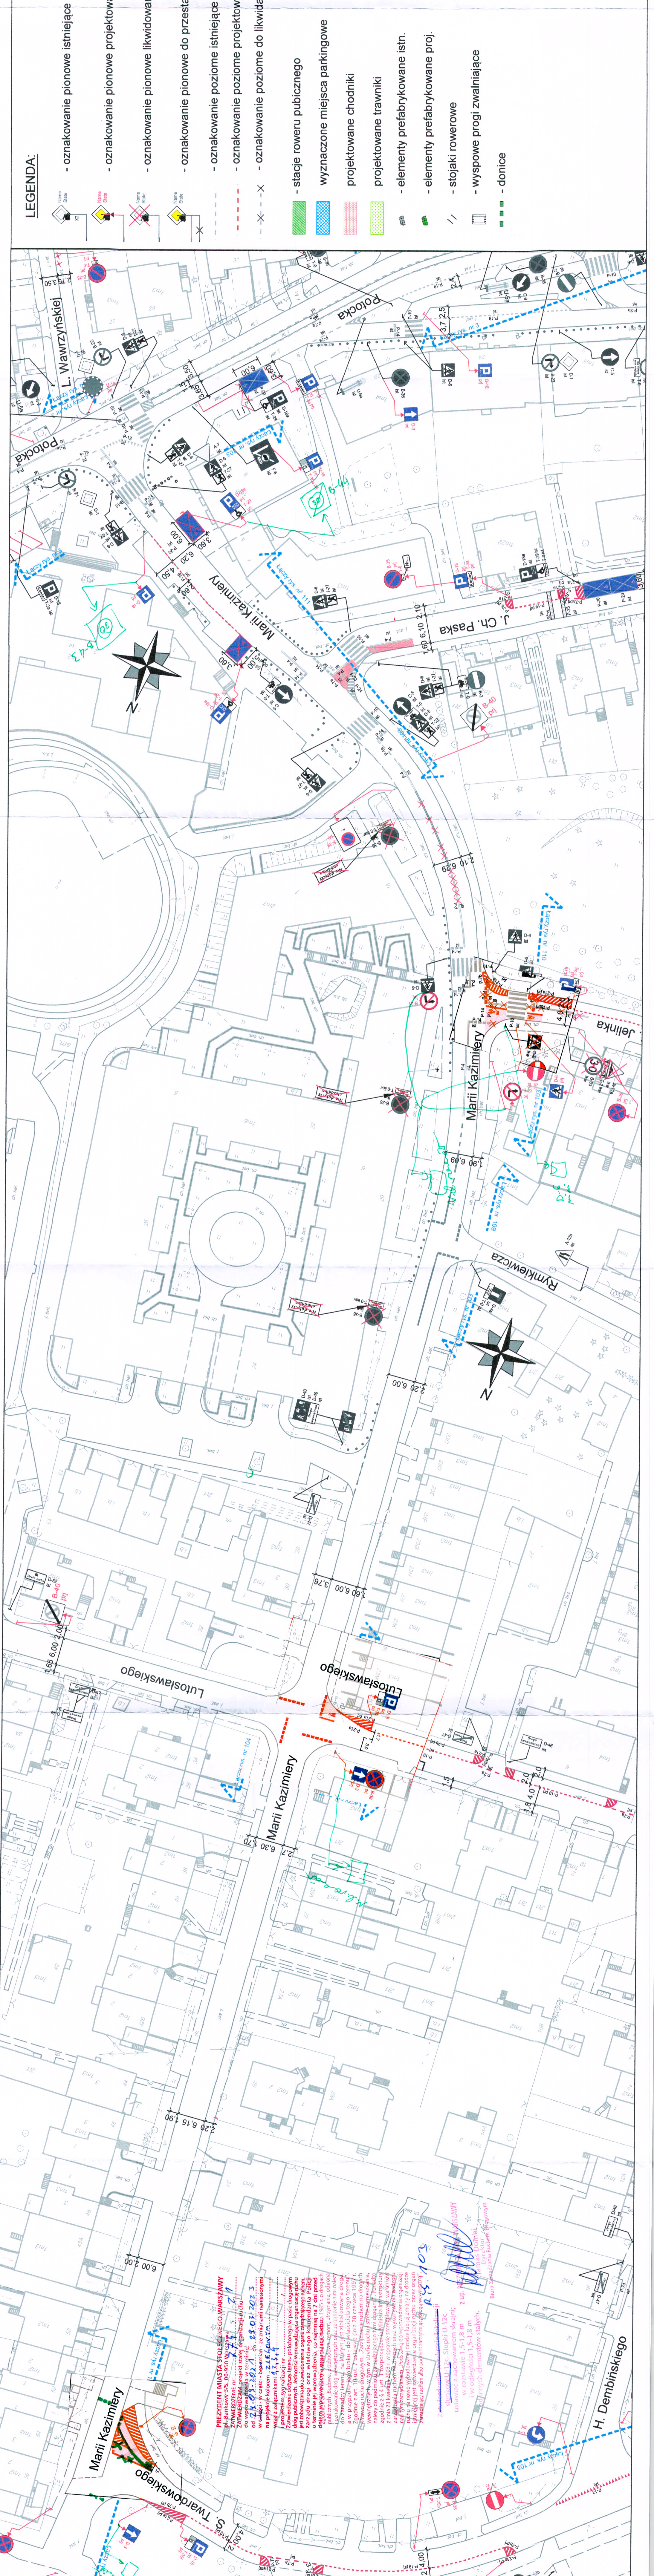

PREZIDENT MIASTA STOLECZNEGO WARSZAWY
 p.l. Bankowy 35, 00-950 Warszawa

ul. S. Twardowskiego
 ul. Marii Kazimierzy
 ul. Lutosławskiego
 ul. Potocka
 ul. H. Dembińskiego

