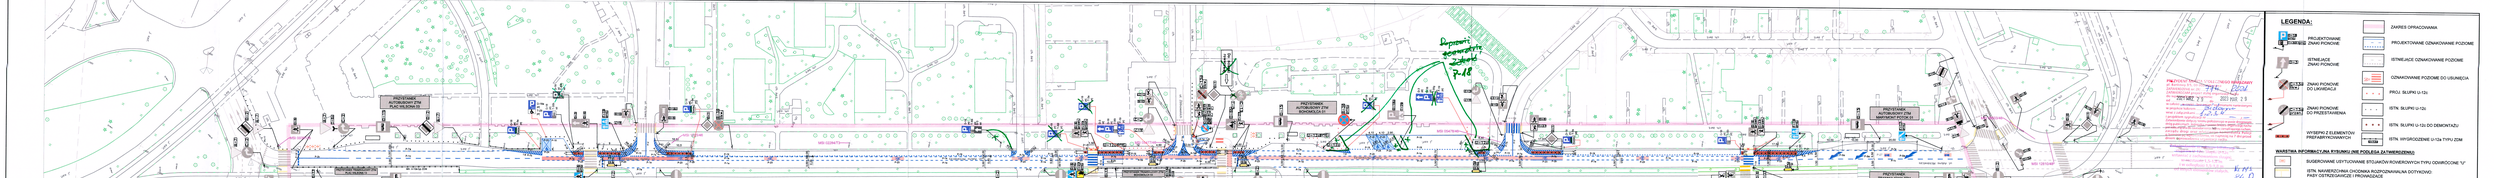
Tylko dla zapotrzebowania placówek handlu detalicznego do min. 15 m/z, w godz. 8-22
D-18 (rodzaj)
D-18
kwiaciarnia
Remont nawierzchni Zakład 7-18
PRZYSTANEK AUTOBUSOWY ŻTM NA ŻĄDANIE
PRZYSTANEK AUTOBUSOWY ŻTM NA ŻĄDANIE
PRZYSTANEK TRAMWAJOWY ŻTM NA ŻĄDANIE
PRZYSTANEK AUTOBUSOWY ŻTM NA ŻĄDANIE
PRZYSTANEK AUTOBUSOWY ŻTM NA ŻĄDANIE
PRZYSTANEK AUTOBUSOWY ŻTM NA ŻĄDANIE
PRZYSTANEK TRAMWAJOWY ŻTM NA ŻĄDANIE
PRZYSTANEK AUTOBUS