

ZAWIERDZAM projekt stałej organizacji ruchu do wprowadzenia zmian w organizacji ruchu w całości w części - bez zmian - ze zmianami napisanymi w projekcie kolorem **niebieskim** wraz z załącznikami **nr. 33**

- słupki U12c istniejące
- słupki U12c projektowane
- wygrozdenia U12a
- wygrozdenia U12b

Zatwierdzenie w zakresie:
słupki U12c - Słupki U-12c
ustawiać z zachowaniem skrajni;
w rozstawie 1,2 - 1,8 m
i w odległości 1,0 - 1,8 m
od innych elementów stałych.

z up. PREZYDENTA MIASTA STOŁECZNEGO WARSZAWY
Tomasz Grodzki
Burmistrz Miasta Stołecznego Warszawy

ZARZĄD DRÓG MIEJSKICH
ul. Chmielna 120
00-801 Warszawa


Inwestycja: **Koncepcja zmian w organizacji ruchu na potrzeby wprowadzenia i funkcjonowania Strefy Platnego Parkowania Niestrzeżonego na obszarze dzielnicy Żoliborz m.st. Warszawy**

Inwestor: **MIASTO STOŁECZNE WARSZAWA**

NR RYS.: **29**

SKALA: **1:500**

Obszar: **Dzielnica Żoliborz m.st. Warszawy**
Nazwa opracowania: **Projekt organizacji ruchu dla wprowadzenia strefy płatnego parkowania w Dzielnicy Żoliborz m.st. Warszawy**
Odcinek: **Felińskiego - Mickiewicza**
Objekt: **ul. L. Mierosławskiego**
Opracował zespół projektowy ZDM
Michał Lejk
Krzysztof Przybysz
Maciej Godleś

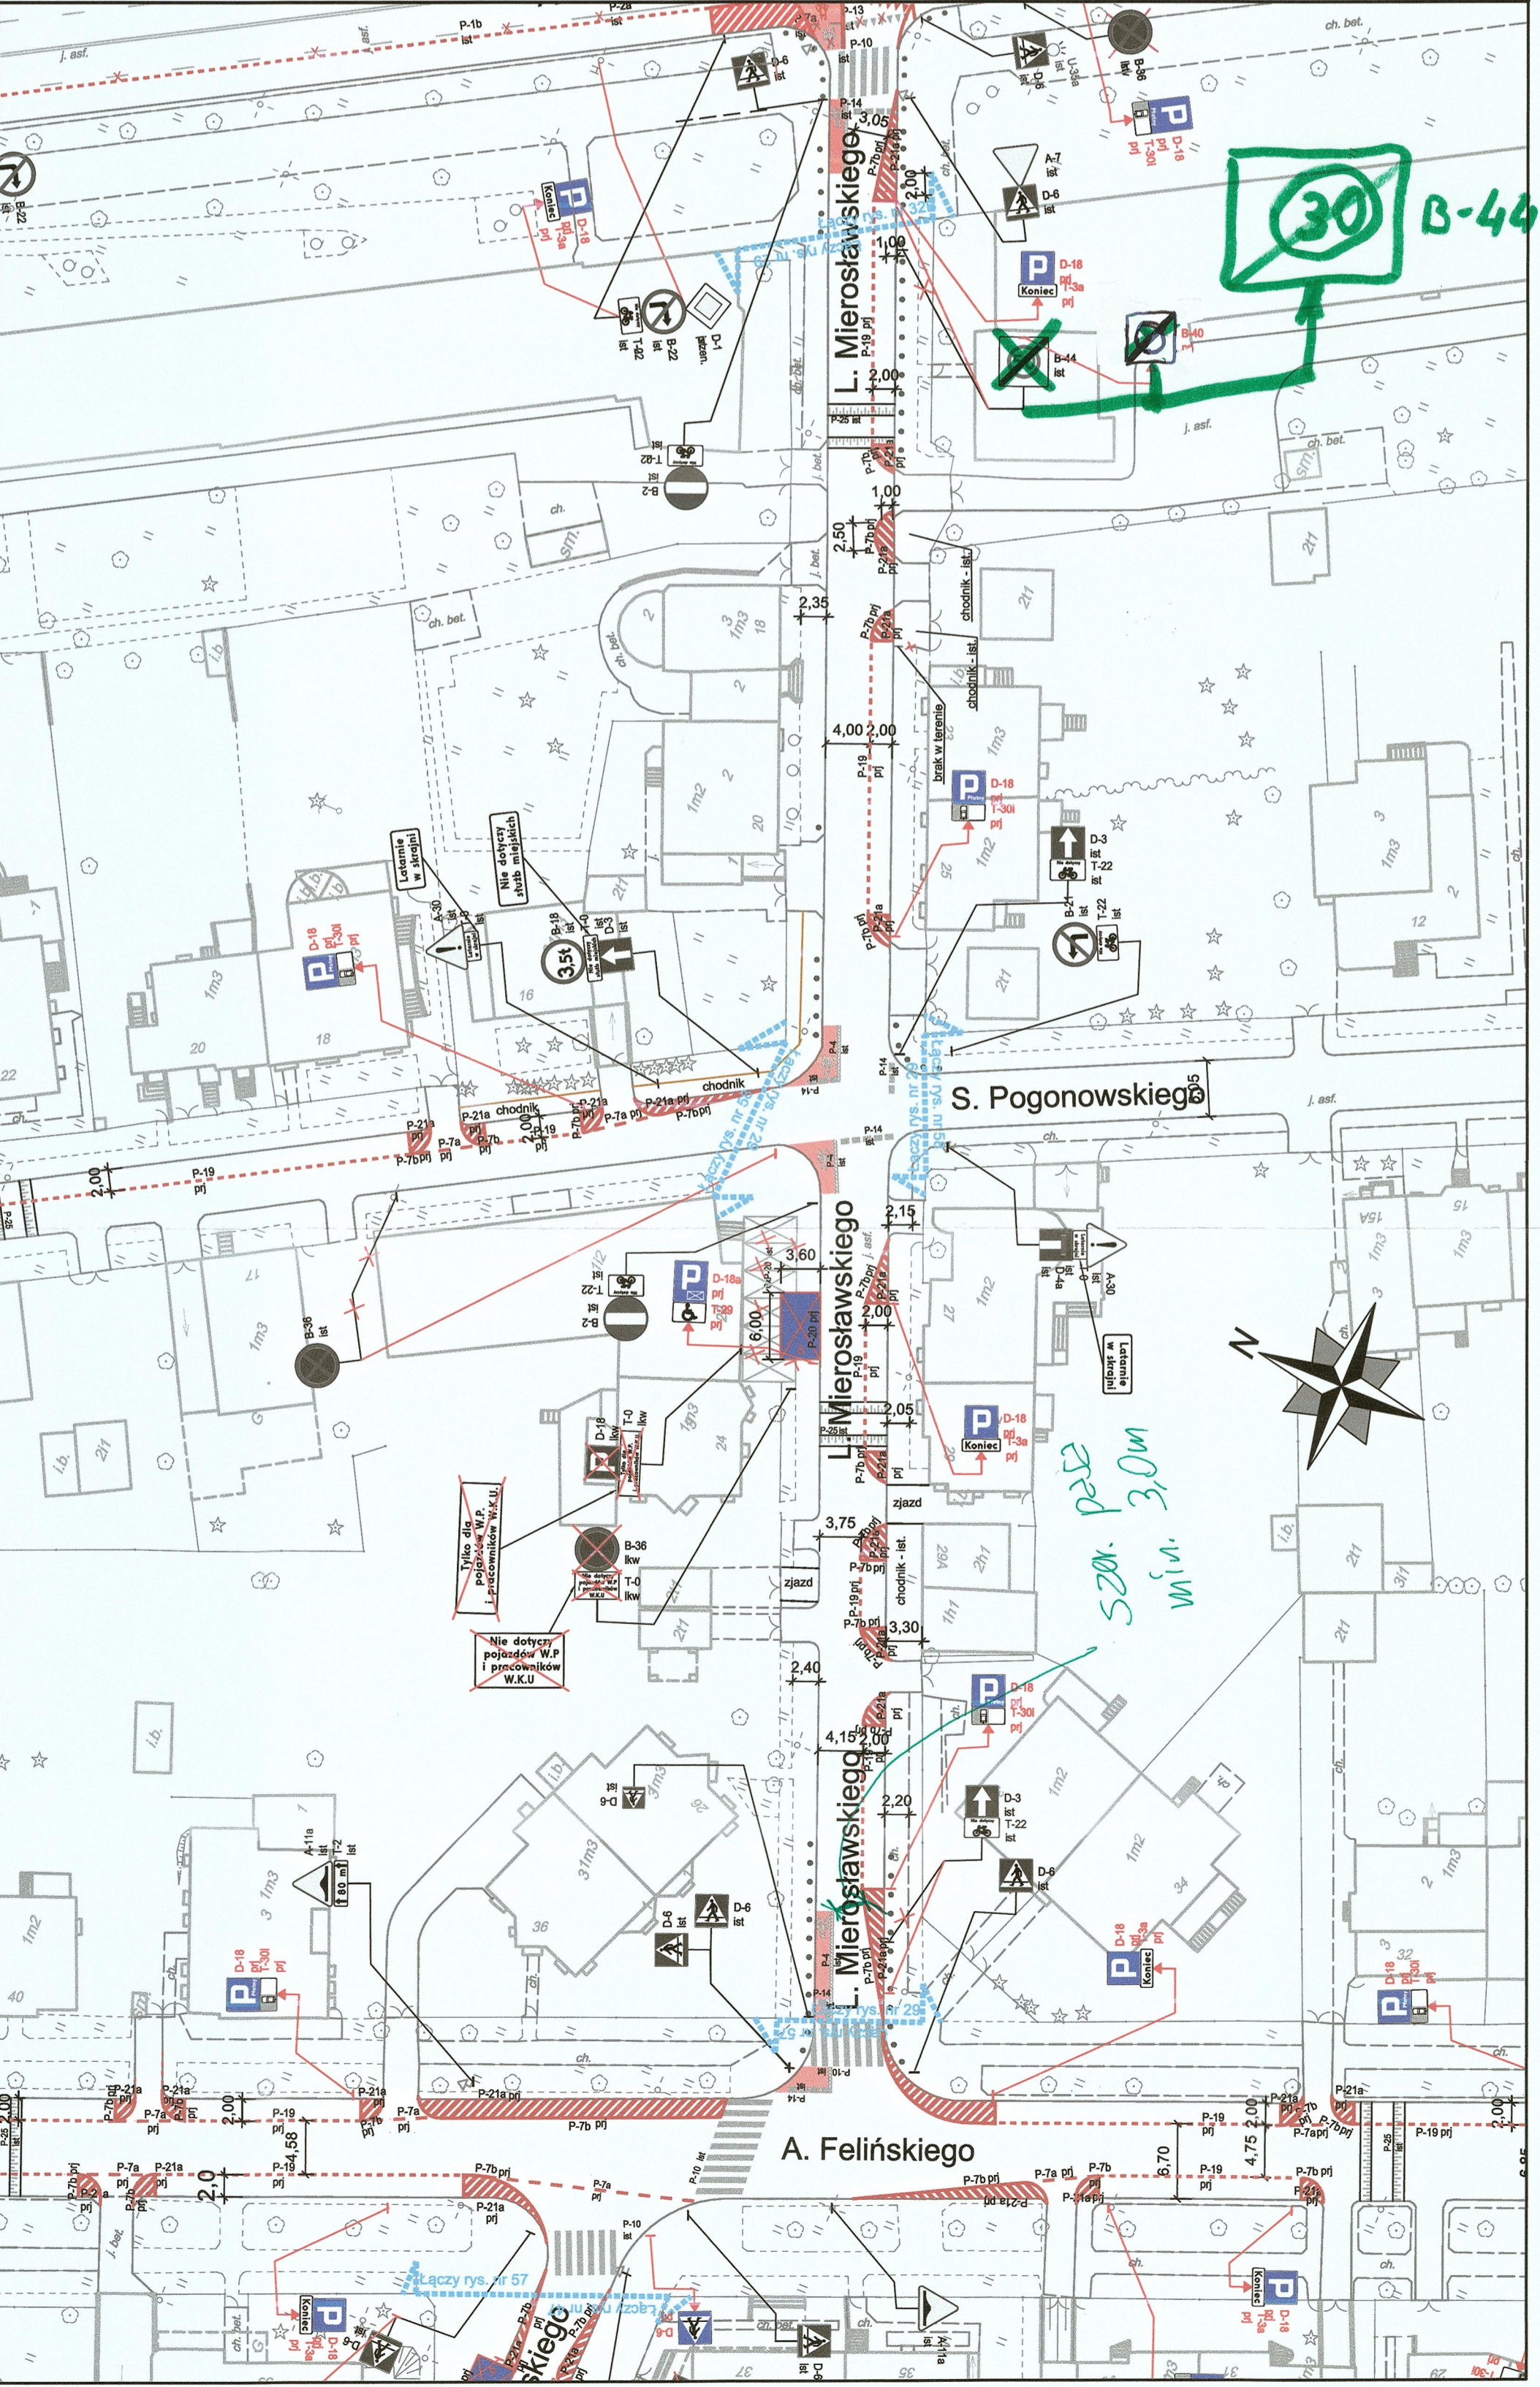

LEGENDA:

- oznakowanie pionowe istniejące
- oznakowanie pionowe projektowane
- oznakowanie pionowe likwidowane
- oznakowanie pionowe do przestawienia
- oznakowanie poziome istniejące
- oznakowanie poziome projektowane
- oznakowanie poziome do likwidacji
- stacje roweru publicznego
- elementy prefabrykowane istn.
- elementy prefabrykowane proj.
- stojaki rowerowe
- wyspowe progi zwalniające
- donice