


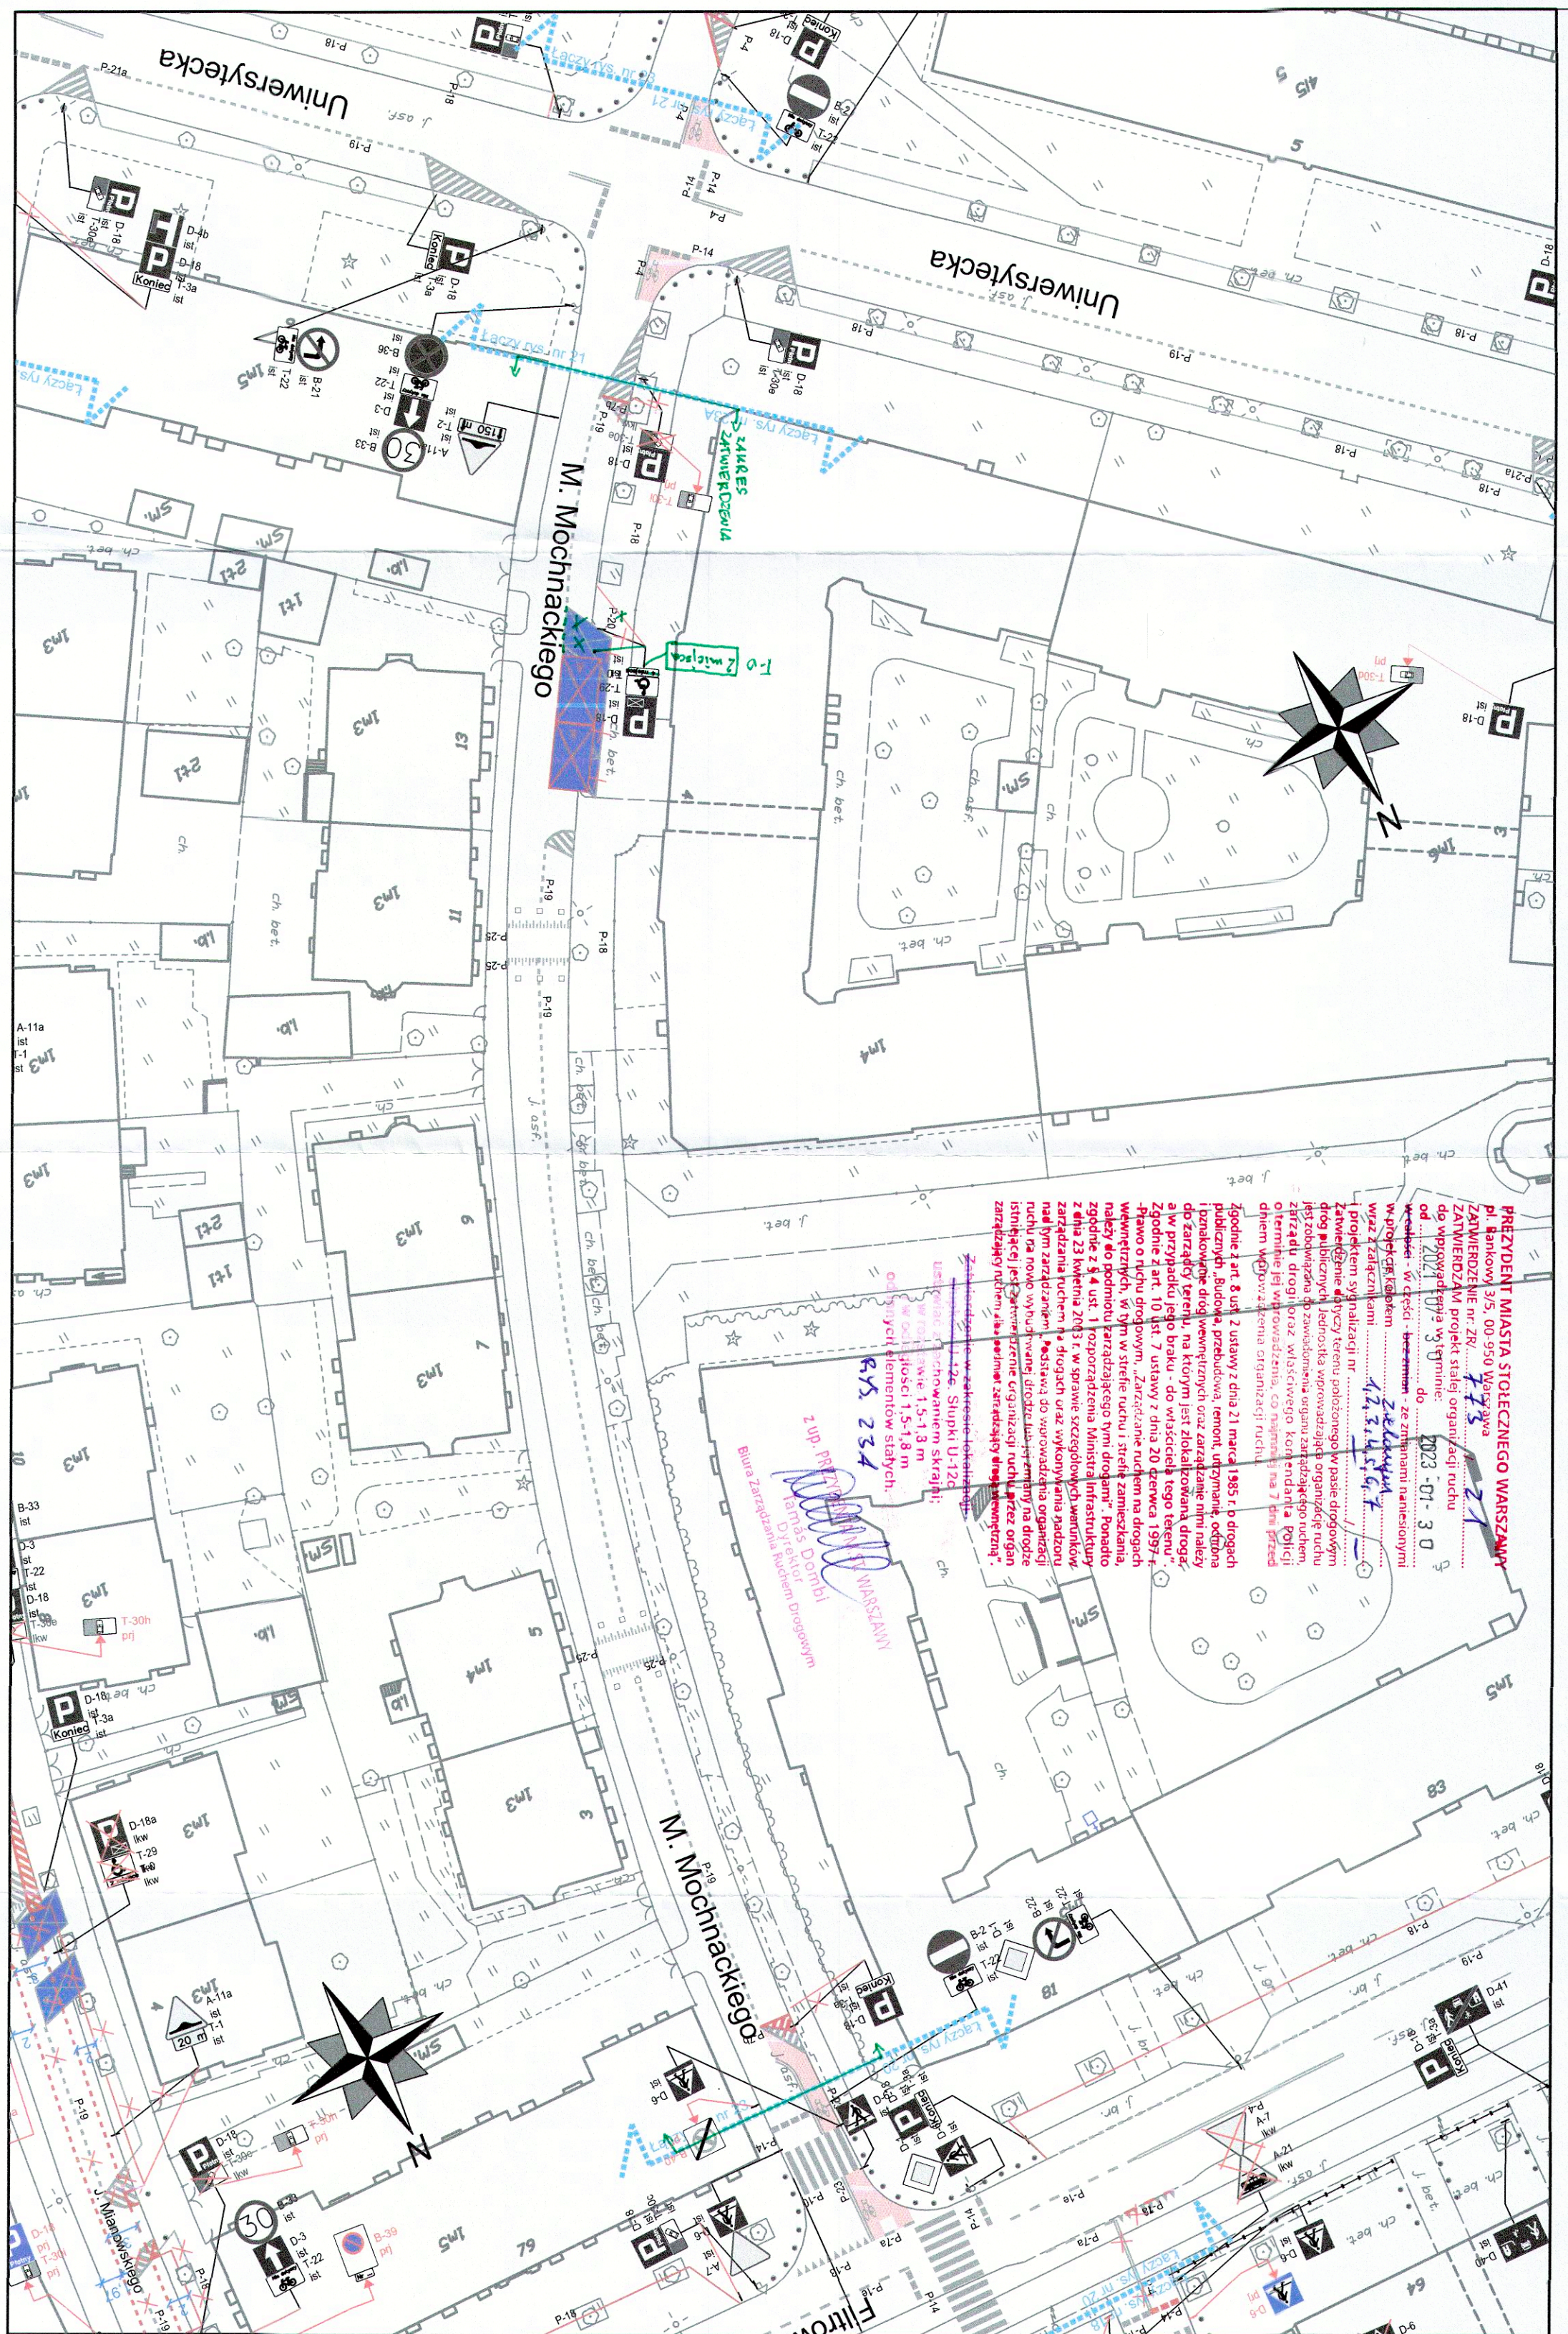

LEGENDA:

- oznakowanie pionowe istniejące
- oznakowanie pionowe projektowane
- oznakowanie pionowe likwidowane
- oznakowanie pionowe do przestawienia
- oznakowanie poziome istniejące
- oznakowanie poziome projektowane
- oznakowanie poziome do likwidacji
- stacje roweru publicznego
- wyznaczone miejsca parkingowe
- projektowane chodniki
- projektowane trawniki
- elementy prefabrykowane istn.
- elementy prefabrykowane proj.
- stojaki rowerowe
- wyspowe progi zwalniające
- donice

ZARZĄD DRÓG MIEJSKICH

ul. Chmielna 120
00-801 Warszawa

Koncepcja zmian w organizacji ruchu na potrzeby wprowadzenia Strefy Płatnego Parkowania Niestrzeżonego (SPPN) na obszarze Dzielnicy Ochota m.st. Warszawy.

Investor: MIASTO STOŁECZNE WARSZAWA

NR RYS.: 23 A

SKALA: 1:500

Obszar: Dzielnica Ochota m.st. Warszawy

Nazwa opracowania: Projekt organizacji ruchu dla wprowadzenia strefy płatnego parkowania w Dzielnicy Ochota m.st. Warszawy

Odcinek: Filtrów - Uniwersytecka

Obiekt: ul. M. Mochnickiego

Opracował: Agnieszka Piotrowska

Zespół projektowy: Anna Wierczokowska

ZDM: Julia Kacprzak

Michał Lejk

Maciej Godleś

Krzysztof Przybysz