


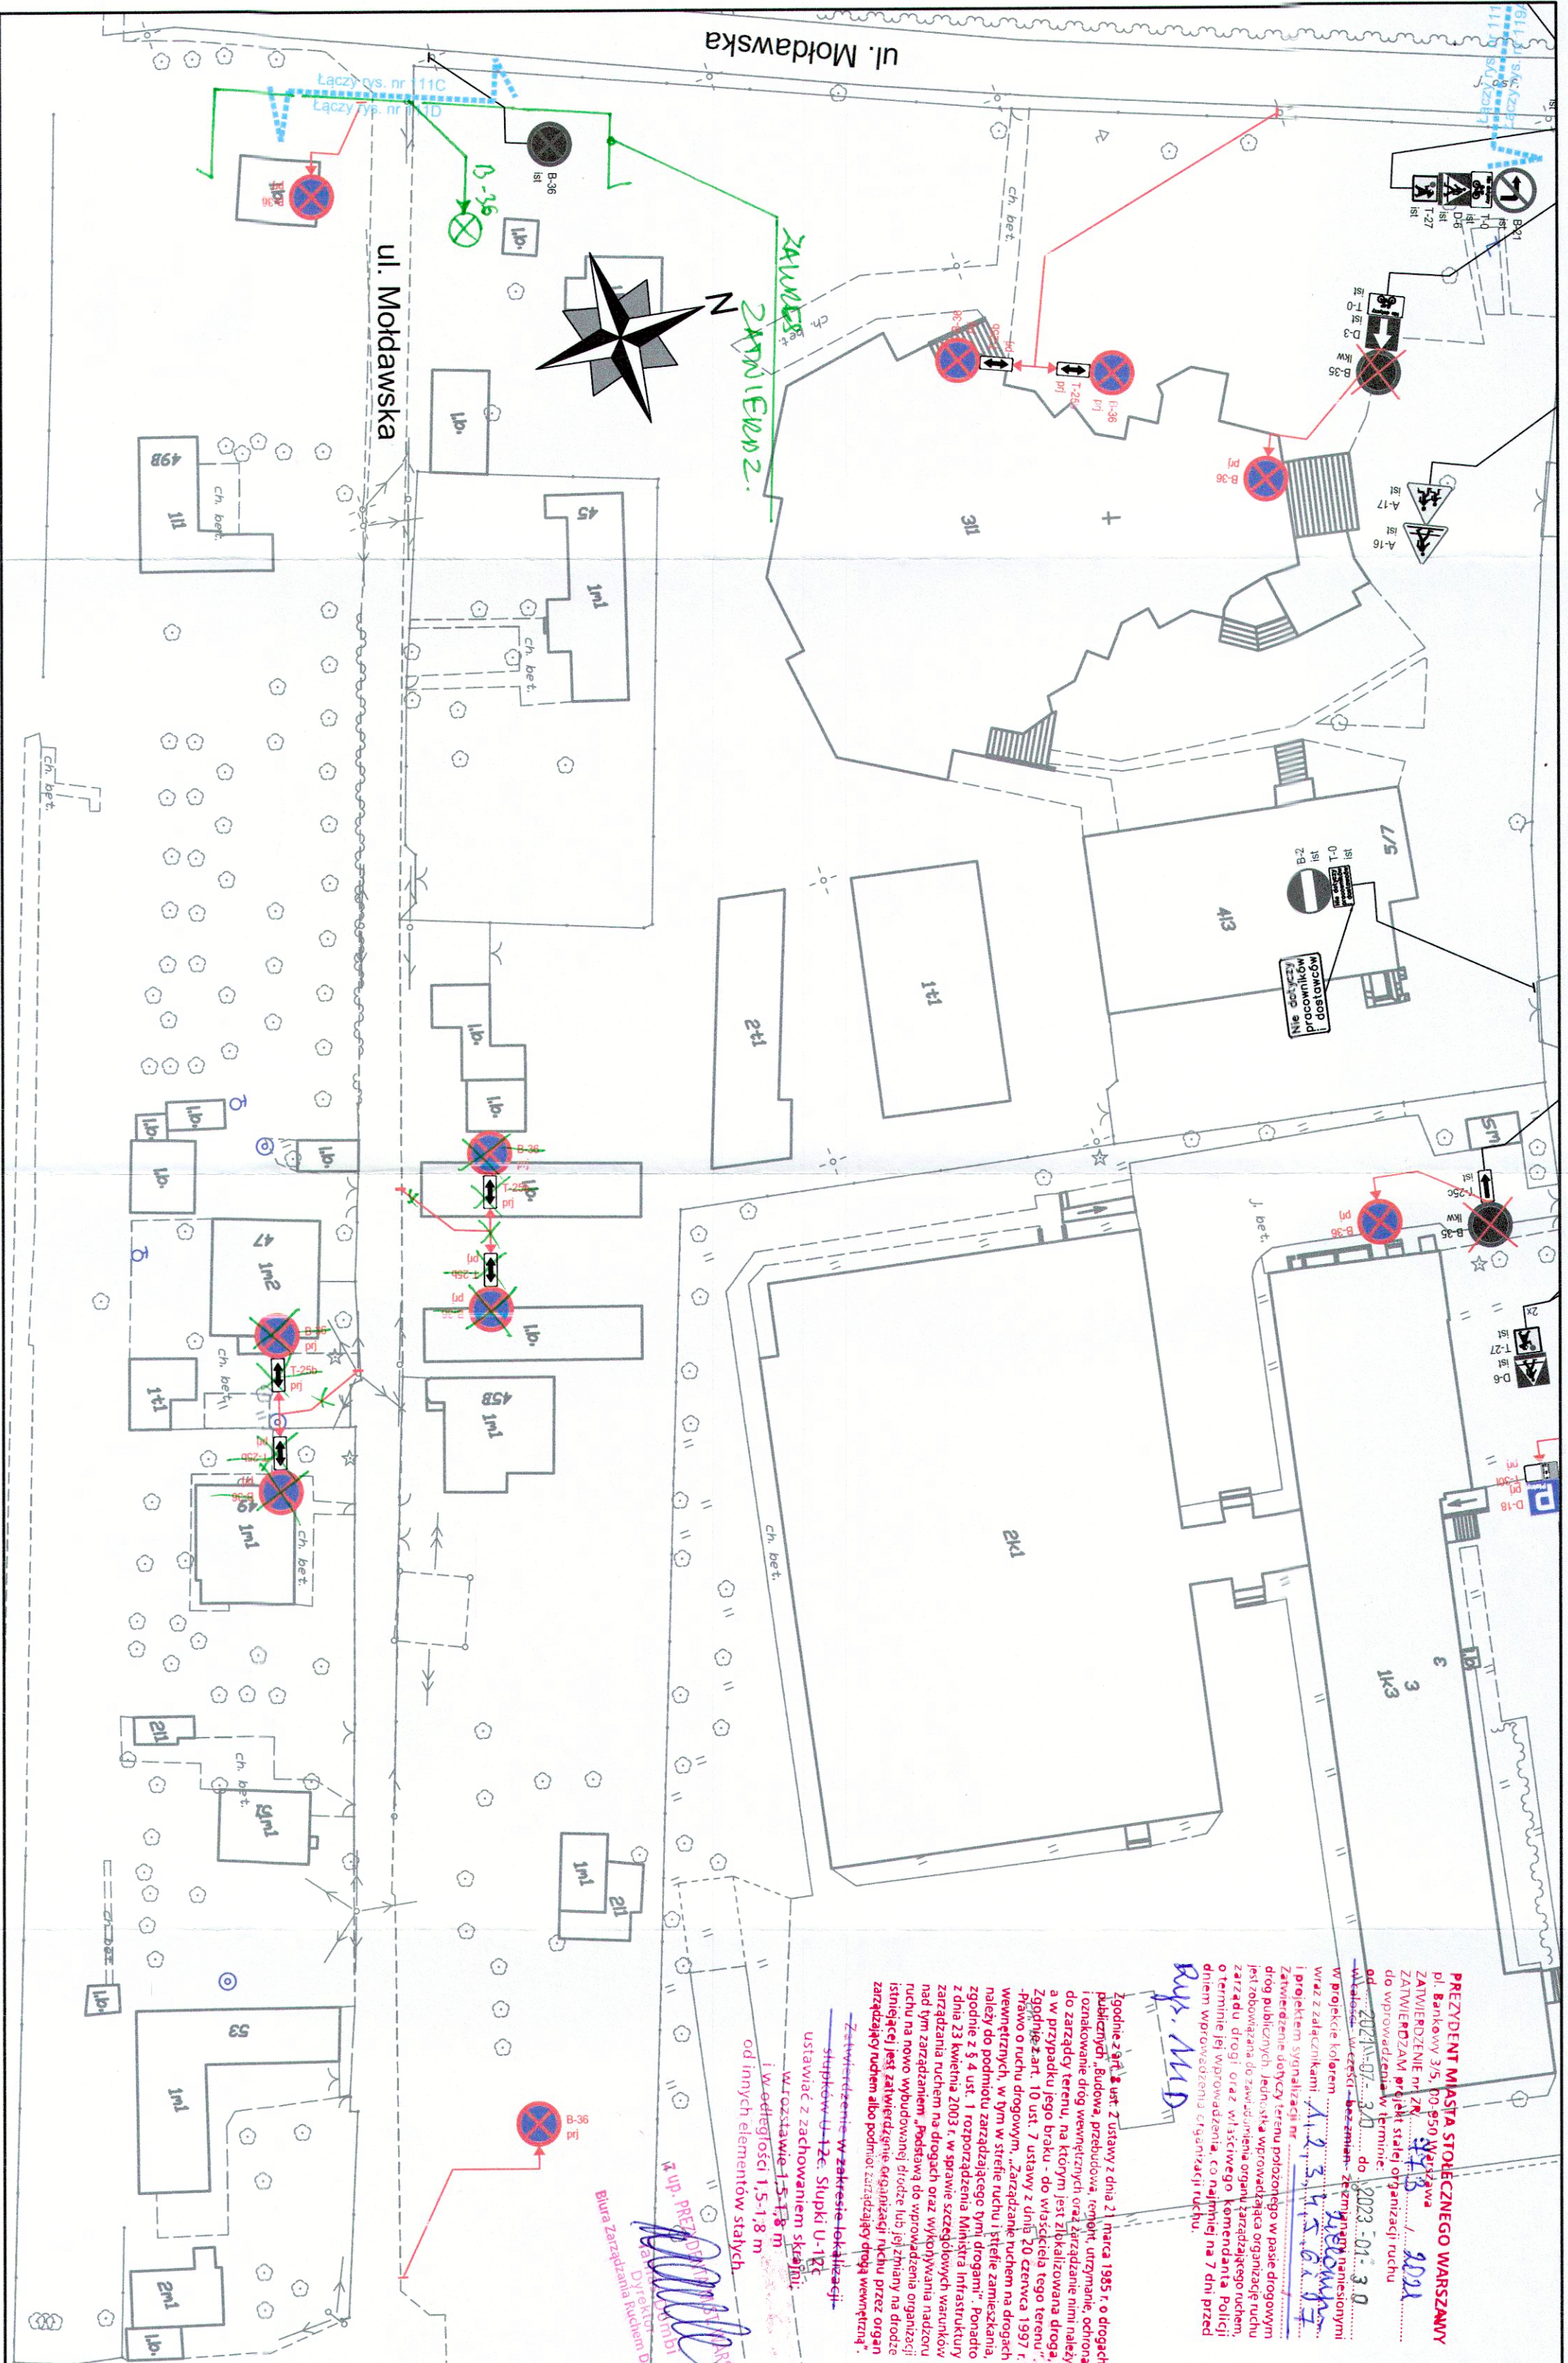

PREZIDENT MIASTA STOŁECZNEGO WARSZAWY
ZATWIERDZAM projekt planu organizacji ruchu
do wprowadzenia w życie
od 2021-07-30 do 2023-01-30

Zgodnie z art. 8 ust. 2 ustawy z dnia 21 marca 1985 r. o drogach publicznych, Budowa, przebudowa, remont, utrzymanie, odnowa i oznakowanie dróg wewnętrznych oraz zarządzanie nimi należy do zarządcy terenu, na którym jest zlokalizowana droga.
Zgodnie z art. 10 ust. 7 ustawy z dnia 20 czerwca 1997 r. - Prawo o ruchu drogowym, Zarządanie ruchem na drogach należy do podmiotu zarządzającego tymi drogami. Ponadto zgodnie z § 4 ust. 1 rozporządzenia Ministra Infrastruktury z dnia 23 kwietnia 2003 r. w sprawie szczegółowych warunków nad tym zarządzaniem. Podstawą do wprowadzenia organizacji ruchu na nowo wybudowanej drodze lub jej zmiany na drodze istniejącej jest zatwierdzenie organizacji ruchu przez organ zarządzający ruchem albo podmiot zarządzający drogą wewnętrzną.

Zatwierdzenie w zakresie lokalizacji:
stłupów U-12c, Stłupki U-12c
i w odległości 1,5-1,8 m
od innych elementów stałych

LEGENDA:

- oznakowanie pionowe istniejące
- oznakowanie pionowe projektowane
- oznakowanie pionowe likwidowane
- oznakowanie pionowe do przedstawienia
- oznakowanie poziome istniejące
- oznakowanie poziome projektowane
- oznakowanie poziome do likwidacji
- stacje roweru publicznego
- elementy prefabrykowane istn.
- stojaki rowerowe
- wyspowe progi zwalniające
- istniejące donice

ZARZĄD DRÓG MIEJSKICH

ul. Chmielna 120
00-801 Warszawa

Investycja:	Koncepcja zmian w organizacji ruchu na potrzeby wprowadzenia Strefy Płatnego Parkowania Niestrzeżonego (SPPN) na obszarze Dzielnicy Ochota m.st. Warszawy.		
Investor:	MIASTO STOŁECZNE WARSZAWA		
NR RYS.:	111 D	SKALA:	1:500
Obszar:	Dzielnica Ochota m.st. Warszawy		
Nazwa opracowania:	Projekt organizacji ruchu dla wprowadzenia strefy płatnego parkowania w Dzielnicy Ochota m.st. Warszawy		
Opracował zespół projektowy ZDM	Agnieszka Piotrowska Anna Wierciorowska Julia Kacprzak Michał Lejk Maciej Godleś Krzysztof Przybylsz		