


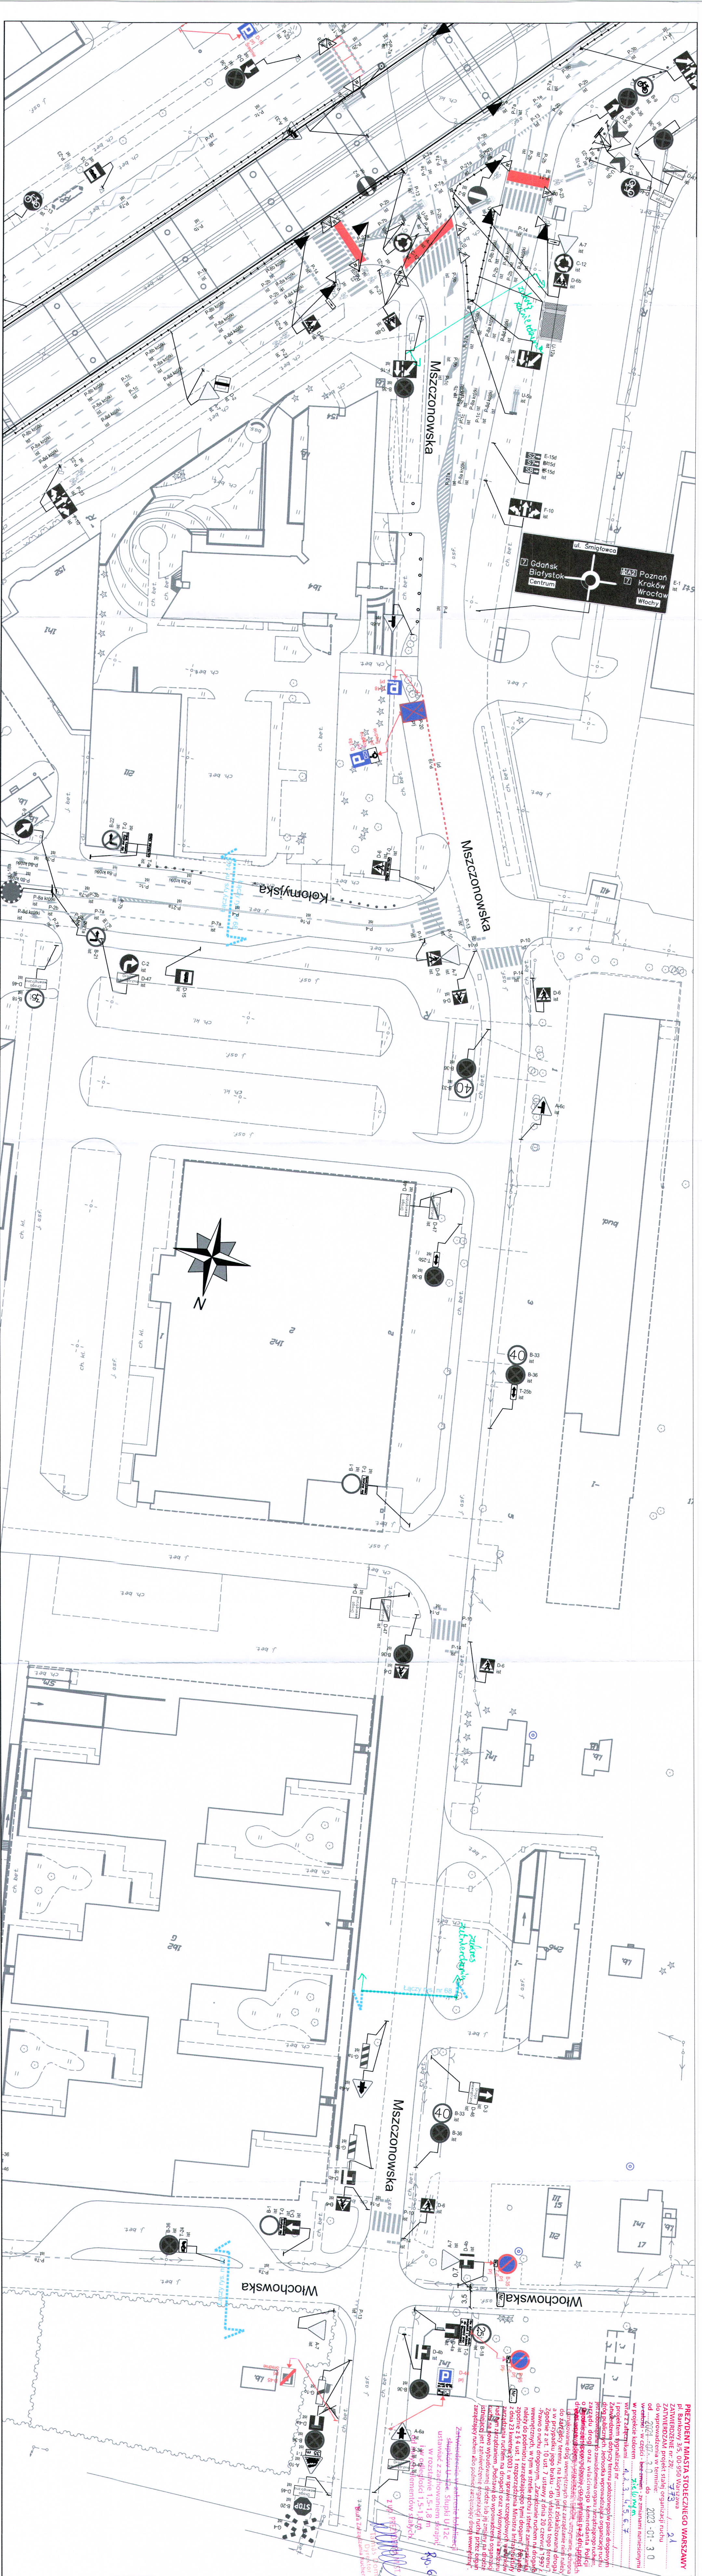

LEGENDA:

- oznakowanie pionowe istniejące
 - oznakowanie pionowe projektowane
 - oznakowanie pionowe likwidowane
 - oznakowanie poziome istniejące
 - oznakowanie poziome projektowane
 - oznakowanie poziome do likwidacji

ZARZĄD DRÓG MIEJSKICH ul. Chmielna 120 00-801 Warszawa	
Inwestycja: Koncepcja zmian w organizacji ruchu na potrzeby wprowadzenia Stręły Piątego Parkowania Niestozzonego (SPPN) na obszarze Dzielnicy Ochota m.st. Warszawy.	
Inwestor: MASTO STOŁECZNE WARSZAWA	
NR RYS.: 68	SKALA: 1:5000
Obszar: Dzielnica Ochota m.st. Warszawy	
Nazwa opracowania: Projekt organizacji ruchu dla wprowadzenia stręły piątego parkowania w Dzielnicy Ochota m.st. Warszawy	
Odcinek: ul. Mszczonowska	
Obiekt: Agnieszka Piotrowska Anna Wleczkowska Julia Kacprzak Michał Lejk Maciej Godles Krzysztof Przybysz	