
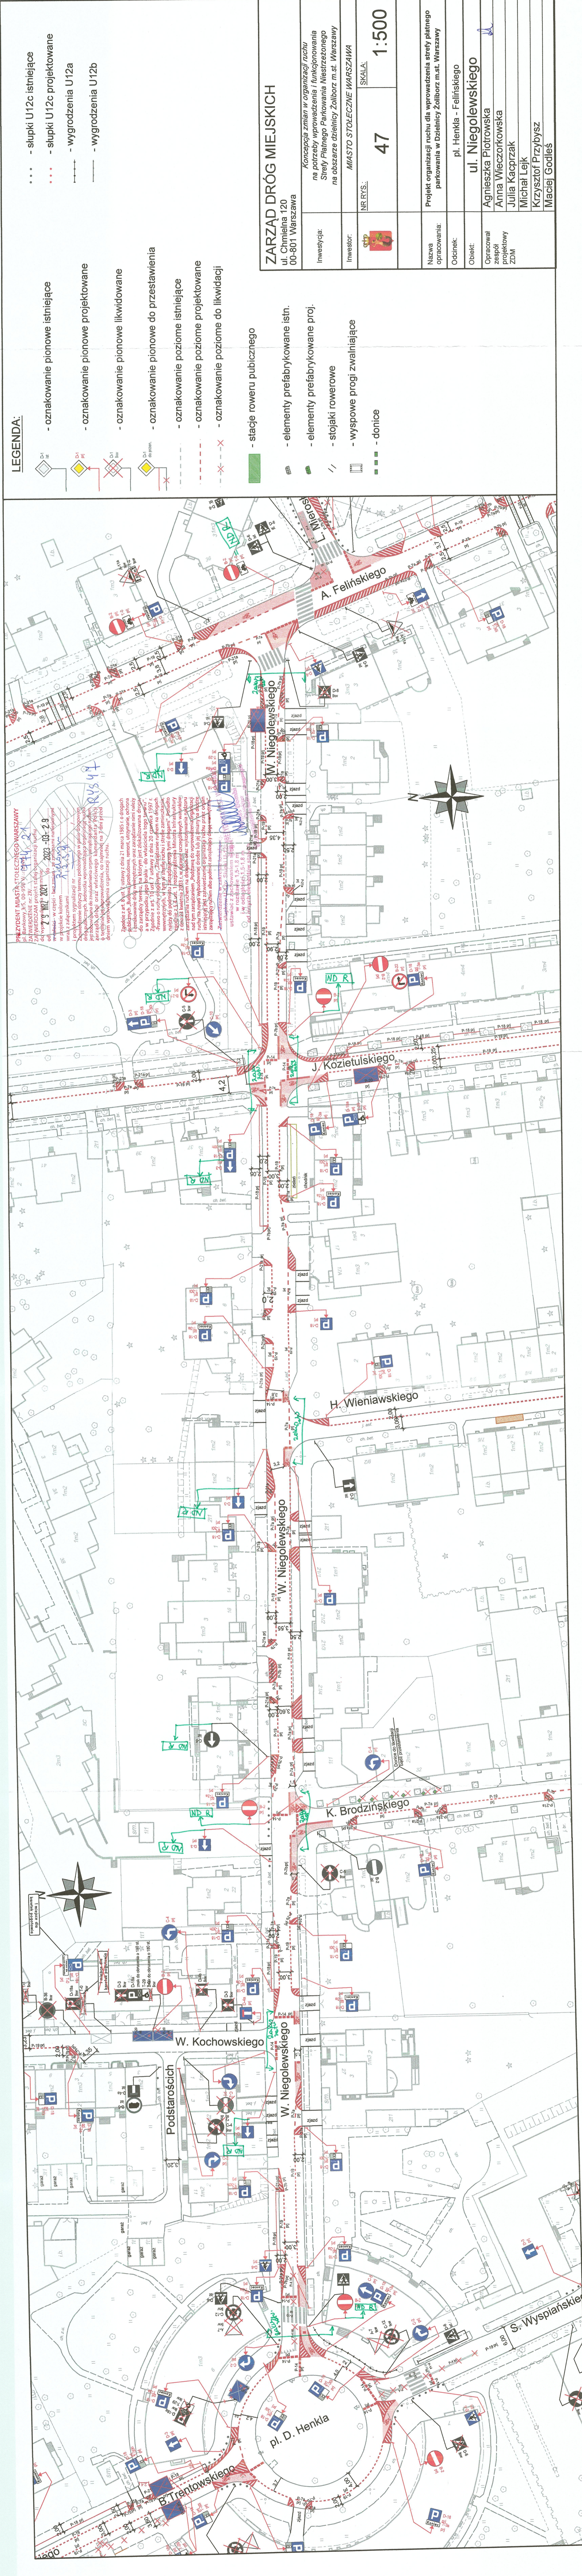


**LEGENDA:**

- oznakowanie pionowe istniejące
- oznakowanie pionowe projektowane
- oznakowanie poziome istniejące
- oznakowanie poziome projektowane
- oznakowanie poziome do likwidacji
- stacje roweru publicznego
- elementy prefabrykowane istn.
- elementy prefabrykowane proj.
- stojaki rowerowe
- wyspowe progi zwalniające
- donice

- słupki U12c istniejące
- słupki U12c projektowane
- wygrozdenia U12a
- wygrozdenia U12b

<b>ZARZĄD DRÓG MIEJSKICH</b> ul. Chmielna 120 00-801 Warszawa		Inwestycja: Koncepcja zmian w organizacji ruchu na potrzeby wprowadzenia i funkcjonowania Strefy Platanego Parkowania Niestrzeżonego na obszarze dzielnicy Żoliborz m.st. Warszawy	
Inwestor:  MIASTO STOŁECZNE WARSZAWA	NR RYS.: 47	SKALA: 1:500	
Nazwa opracowania: Projekt organizacji ruchu dla wprowadzenia strefy płatnego parkowania w Dzielnicy Żoliborz m.st. Warszawy			
Odcinek: pl. Henkła - Felickiego			
Obiekt: ul. Niegołęwskiego			
Opracował zespół projektowy: Agnieszka Piotrowska Anna Wieczorkowska Julia Kacprzak Michał Lejk Krzysztof Przybysz Maciej Godleś			



PREZYDENT MIASTA STOŁECZNEGO WARSZAWY  
 pl. Bankowy 3/5, 00-950 Warszawa  

