


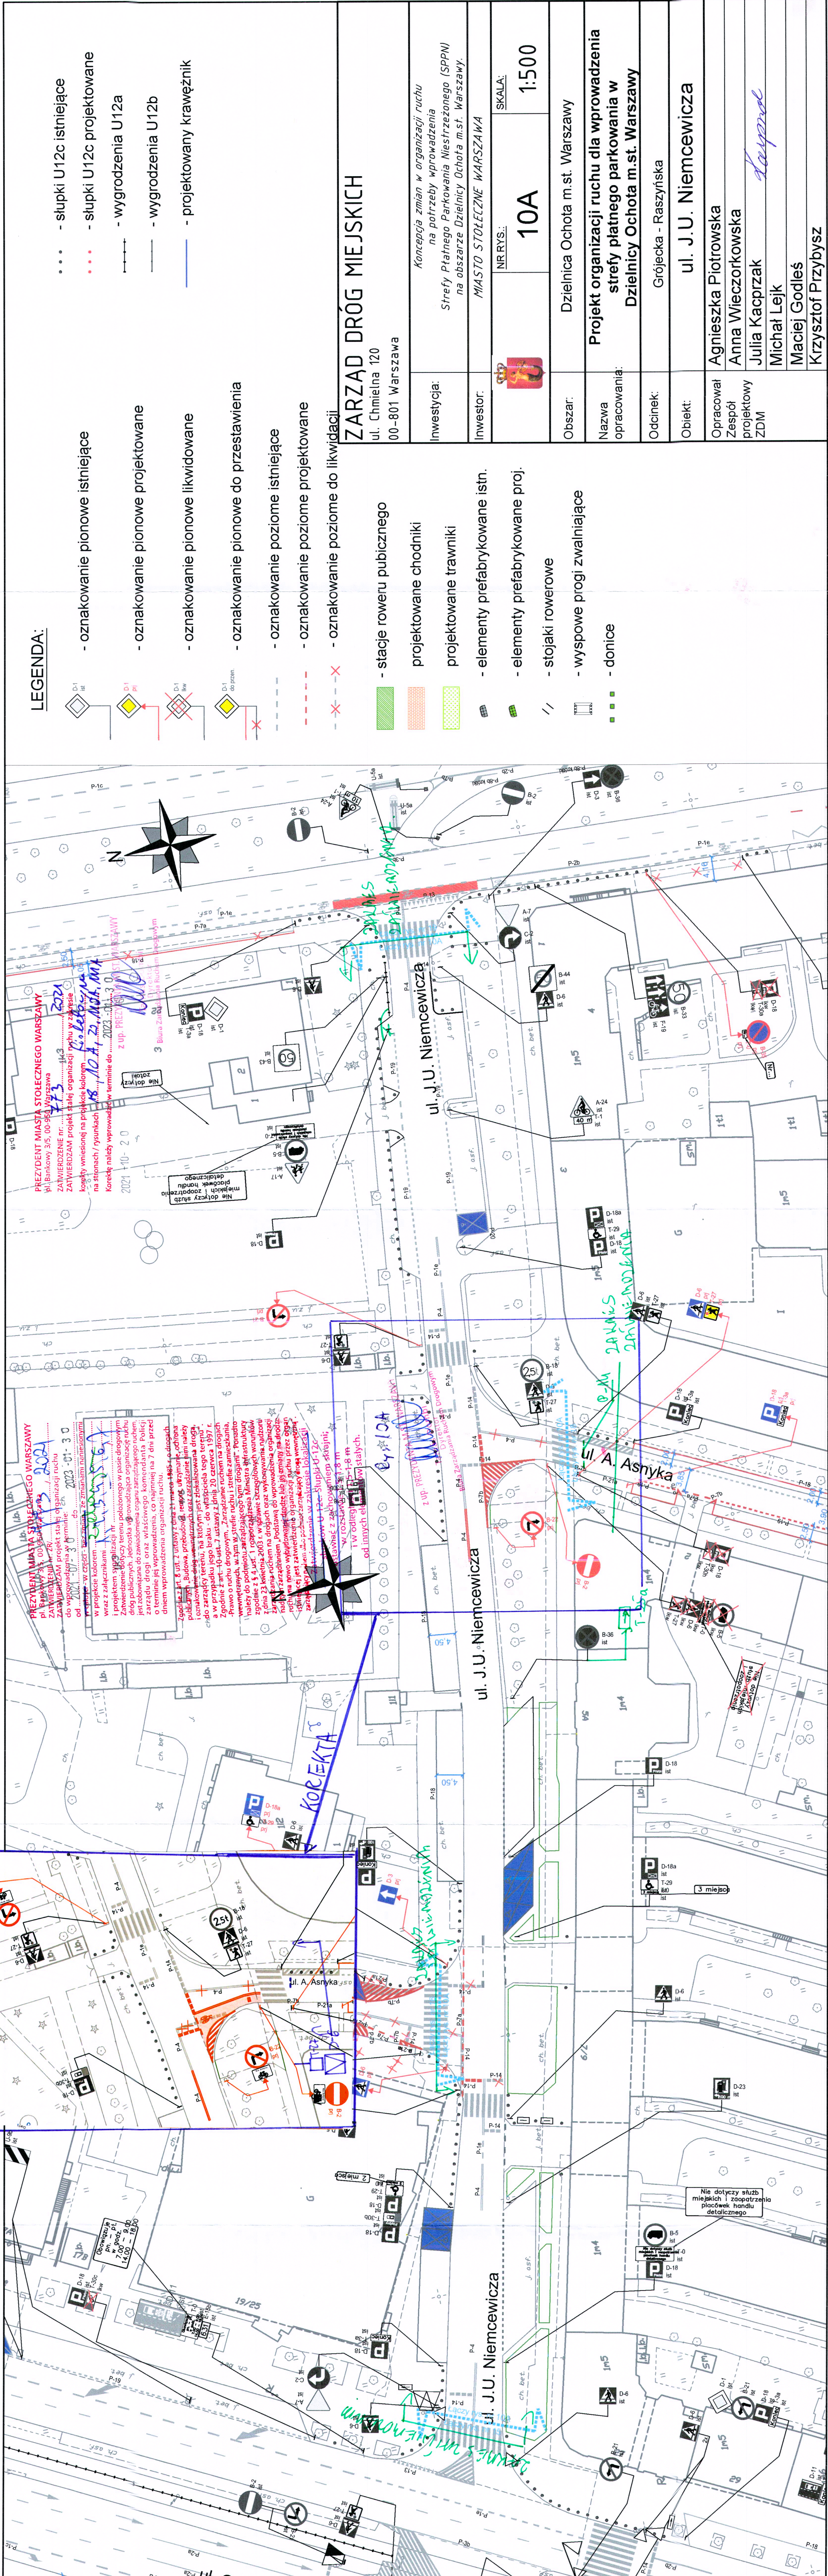

LEGENDA:

- słupki U12c istniejące
- słupki U12c projektowane
- wygrożenia U12a
- wygrożenia U12b
- projektowany krawężnik

- oznakowanie pionowe istniejące
- oznakowanie pionowe projektowane
- oznakowanie pionowe likwidowane
- oznakowanie pionowe do przestawienia
- oznakowanie poziome istniejące
- oznakowanie poziome projektowane
- oznakowanie poziome do likwidacji

- stacje roweru publicznego
- projektowane chodniki
- projektowane trawniki
- elementy prefabrykowane istn.
- elementy prefabrykowane proj.
- stojaki rowerowe
- wyspowe progi zwalniające
- donice

|                                                                                   |  |   |     |                                     |       |
|-----------------------------------------------------------------------------------|--|---|-----|-------------------------------------|-------|
| ZARZĄD DRÓG MIEJSKICH                                                             |  |   |     | ul. Chmielna 120<br>00-801 Warszawa |       |
| Inwestycja:                                                                       |  | Koncepcja zmian w organizacji ruchu<br>na potrzeby wprowadzenia<br>Strefy Płatnego Parkowania Niezreżonego (SPPN)<br>na obszarze Dzielnicy Ochota m.st. Warszawy. |     |                                     |       |
| Inwestor:                                                                         |  | MIASTO STOLĘCZNE WARSZAWA   |     |                                     |       |
|  |  | NR RYS.:   | 10A | SKALA:                              | 1:500 |
| Obszar:                                                                           |  | Dzielnica Ochota m.st. Warszawy   |     |                                     |       |
| Nazwa opracowania:                                                                |  | Projekt organizacji ruchu dla wprowadzenia<br>strefy płatnego parkowania w<br>Dzielnicy Ochota m.st. Warszawy                                                     |     |                                     |       |
| Odcinek:                                                                          |  | Grójecka - Raszyńska   |     |                                     |       |
| Obiekt:                                                                           |  | ul. J.U. Niemcewicz   |     |                                     |       |
| Opracował<br>Zespół<br>projektowy<br>ZDM                                          |  | Agnieszka Piotrowska   |     |                                     |       |
|                                                                                   |  | Anna Wiczorkowska   |     |                                     |       |
|                                                                                   |  | Julia Kacprzak   |     |                                     |       |
|                                                                                   |  | Michał Lejk   |     |                                     |       |
|                                                                                   |  | Maciej Godleś   |     |                                     |       |
|                                                                                   |  | Krzysztof Przybysz   |     |                                     |       |