


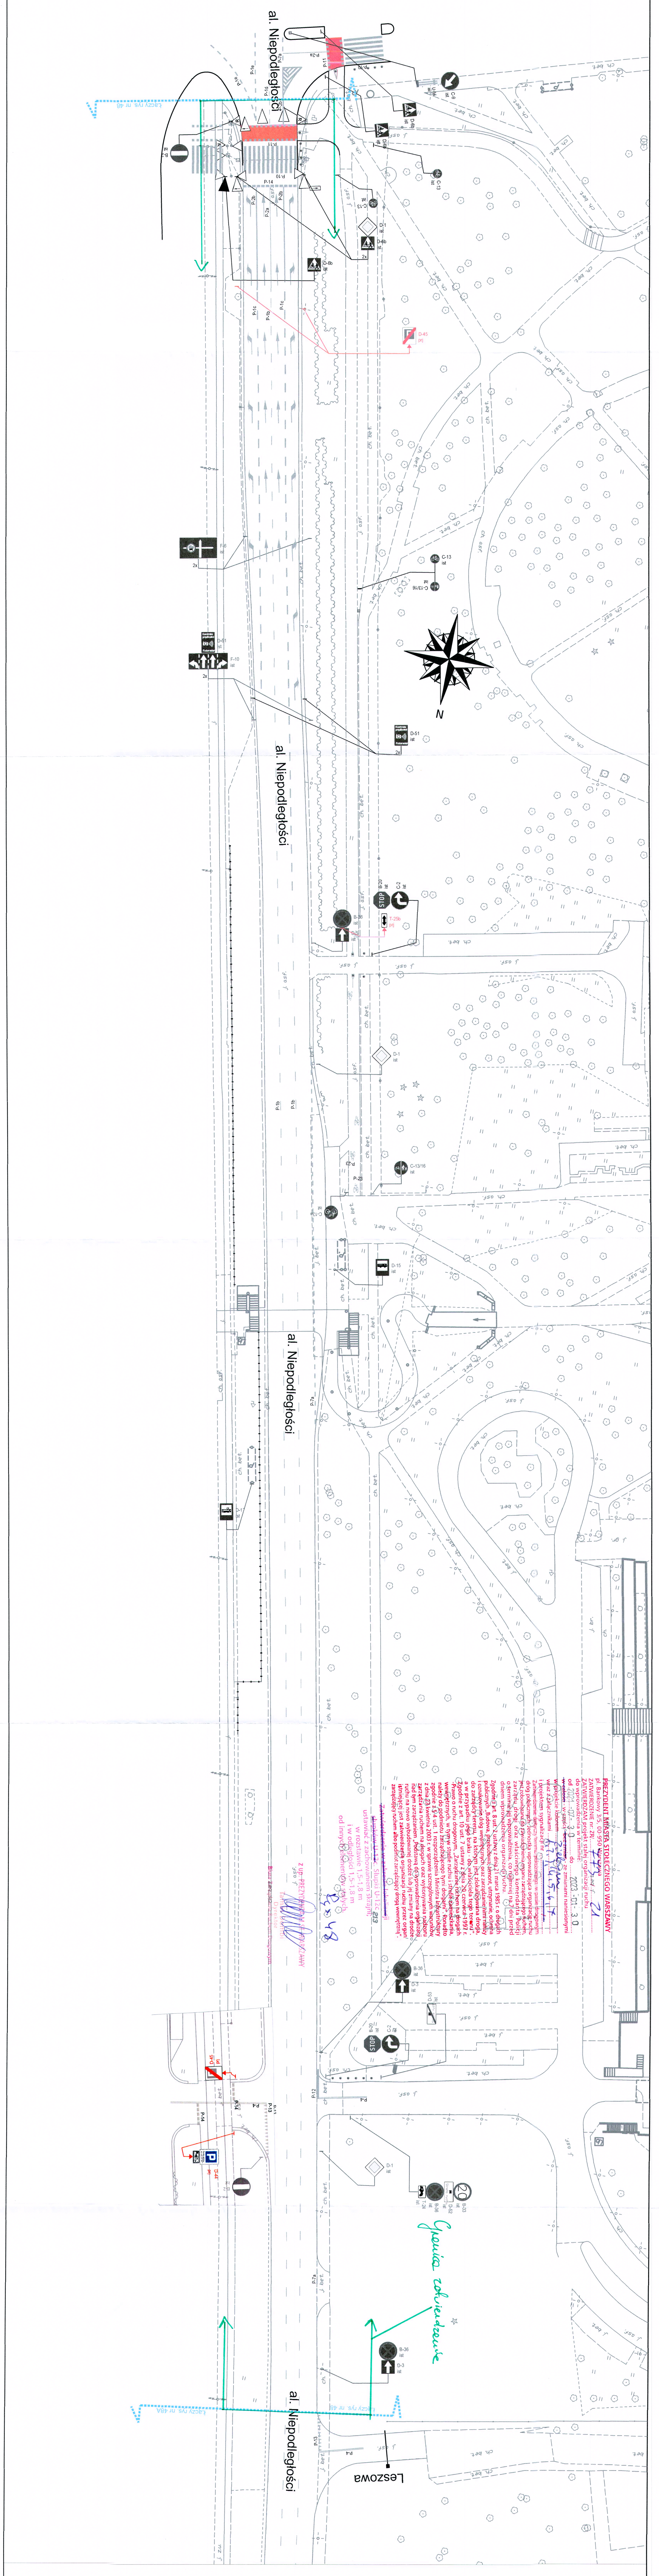

LEGENDA:

- oznakowanie pionowe istniejące
- oznakowanie pionowe projektowane
- oznakowanie pionowe likwidowane
- oznakowanie pionowe do zastąpienia
- oznakowanie poziome istniejące
- oznakowanie poziome projektowane
- oznakowanie poziome do likwidacji
- stacje rower publicznego
- wyznaczone miejsca parkingowe
- projektowane chodniki
- projektowane trawniki
- elementy prefabrykowane istn.
- elementy prefabrykowane proj.
- stojaki rowerowe
- wsporne progi zwalniające
- donice

- słupki U12c istniejące
- słupki U12c projektowane
- wyrośnięcia U12a
- wyrośnięcia U12b
- projektowany krawężnik

ZARZĄD DRÓG MIEJSKICH

ul. Chmielna 120
00-801 Warszawa

Investycja: **Koncepcja zmian w organizacji ruchu na potrzeby wprowadzenia Strefy Płatnego Parkowania Niezróżniczonego (SPNN) na obszarze Dzielnicy Ochota m.st. Warszawy.**

Investor: **MIASTO STOŁECZNE WARSZAWA**

Skala: **1:500**

Obszar: **Dzielnica Ochota m.st. Warszawy**

Nazwa opracowania: **Projekt organizacji ruchu dla wprowadzenia Strefy Płatnego Parkowania w Dzielnicy Ochota m.st. Warszawy**

Odcinek: **Batorego - Leszowa**

Obiekt: **a1. Niepodległości**

Opracował: **Agnieszka Piotrowska**

Zespół projektowy: **Julia Kacprzak, Michał Lejk, Maciej Godleś, Krzysztof Przybyś**