


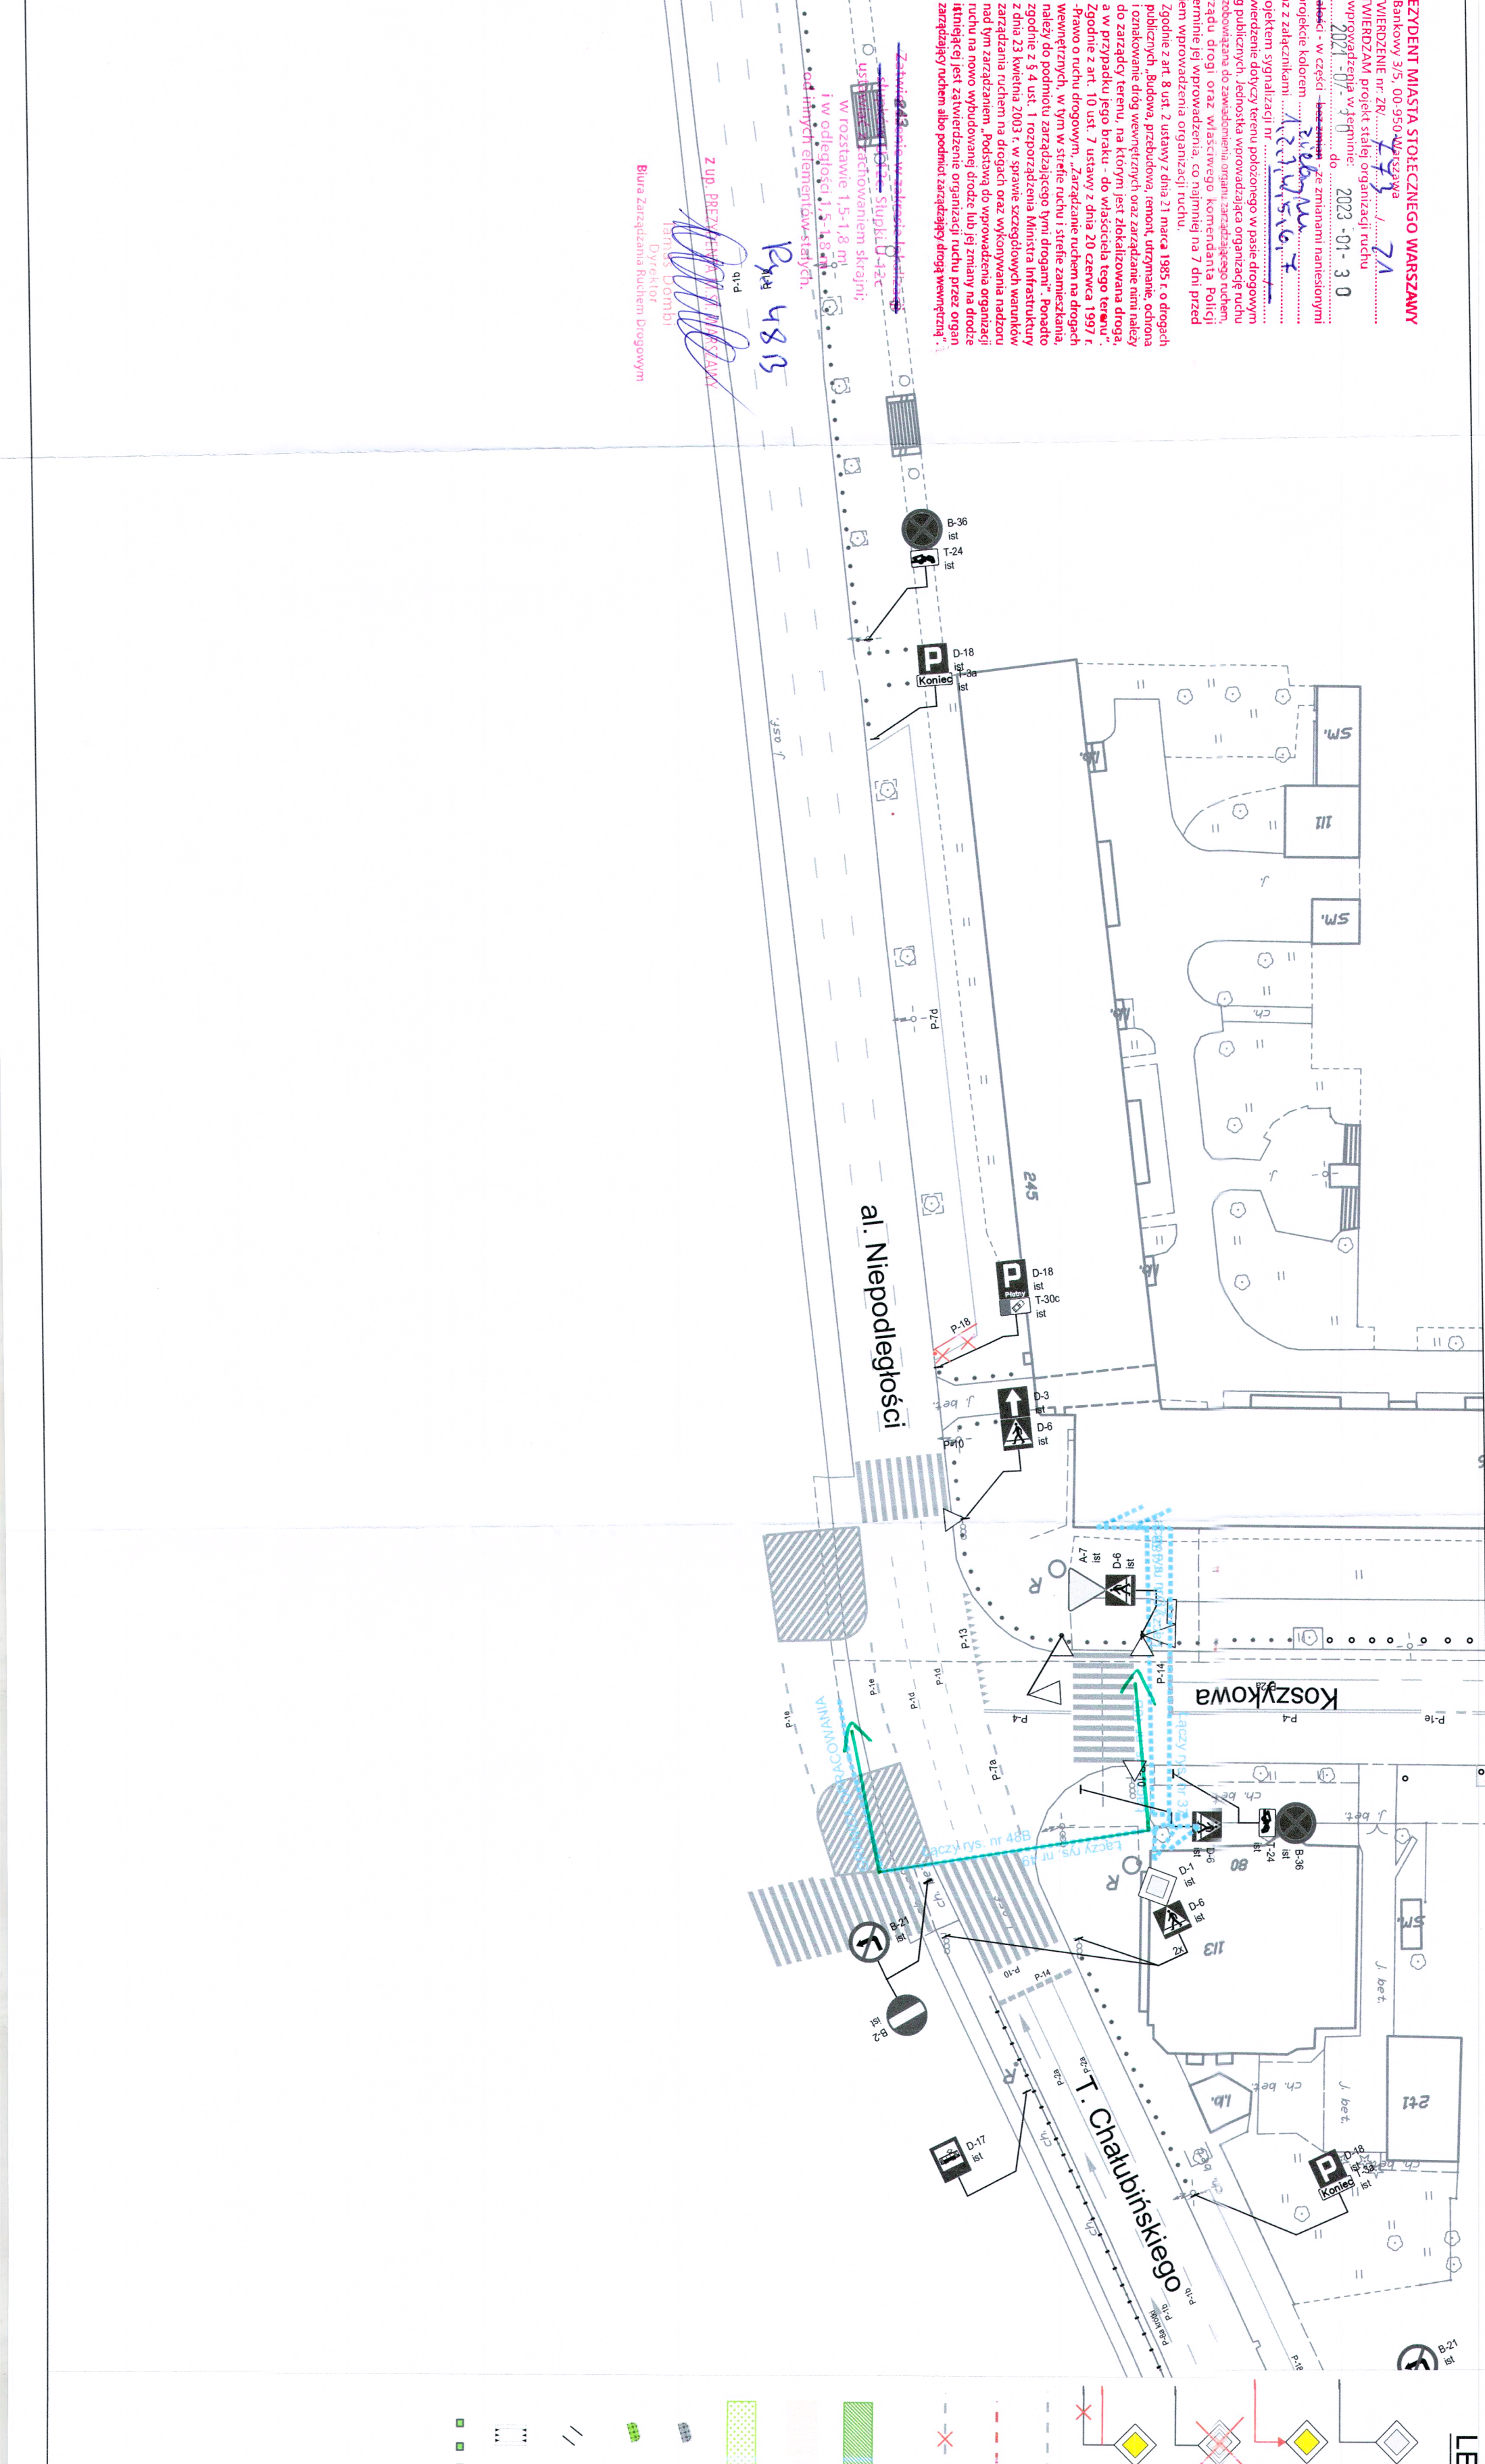

- oznakowanie pionowe istniejące - oznakowanie pionowe projektowane - oznakowanie pionowe likwidowane	• • • • • - słupki U12c istniejące • • • • • - słupki U12c projektowane • • • • • - wygrozdzenia U12a • • • • • - wygrozdzenia U12b • • • • • - projektowany krawężnik
---	--

- oznakowanie pionowe do przesławienia	- oznakowanie poziome istniejące	- oznakowanie poziome projektowane	- oznakowanie poziome do likwidacji
- stacje roweru publicznego	- projekowane chodniki	- projekowane trawniki	- elementy przebudowywane istn.
- elementy przebudowywane proj.	- stojaki rowerowe	- wyspowe proj. zwalniające	- donice

ZARZĄD DRÓG MIEJSKICH			
ul. Chmielna 120 00-801 Warszawa			
Inwestycja:	<i>Konsepca zmian w organizacji ruchu na potrzeby wprowadzenia Strefy Płatnego Parkowania Niezróżniczonego (SPPN) na obszarze Dzielnicy Ochota m.st. Warszawy</i>		
Investor:	<i>MASZTO STROLECZNE WARSZAWA</i>		
	NR DRS: 48 B	SKALA: 1:500	
Obszar:	Dzielnica Ochota m. st. Warszawy		
Nazwa opracowania:	Projekt organizacji ruchu dla prowadzenia strefy płatnego parkowania w Dzielnicy Ochota m.st. Warszawy		
Odcinek:	Wawelska - Koszykowa		
Objekt:	a1. Niepodległości		
Opracował Zespół projektowy ZDM	Agnieszka Piotrowska Anna Więczorkowska Julia Kacprzak <i>J.Kacprzak</i> Michał Lejk Maciej Godleś Krzysztof Przybyśz		