


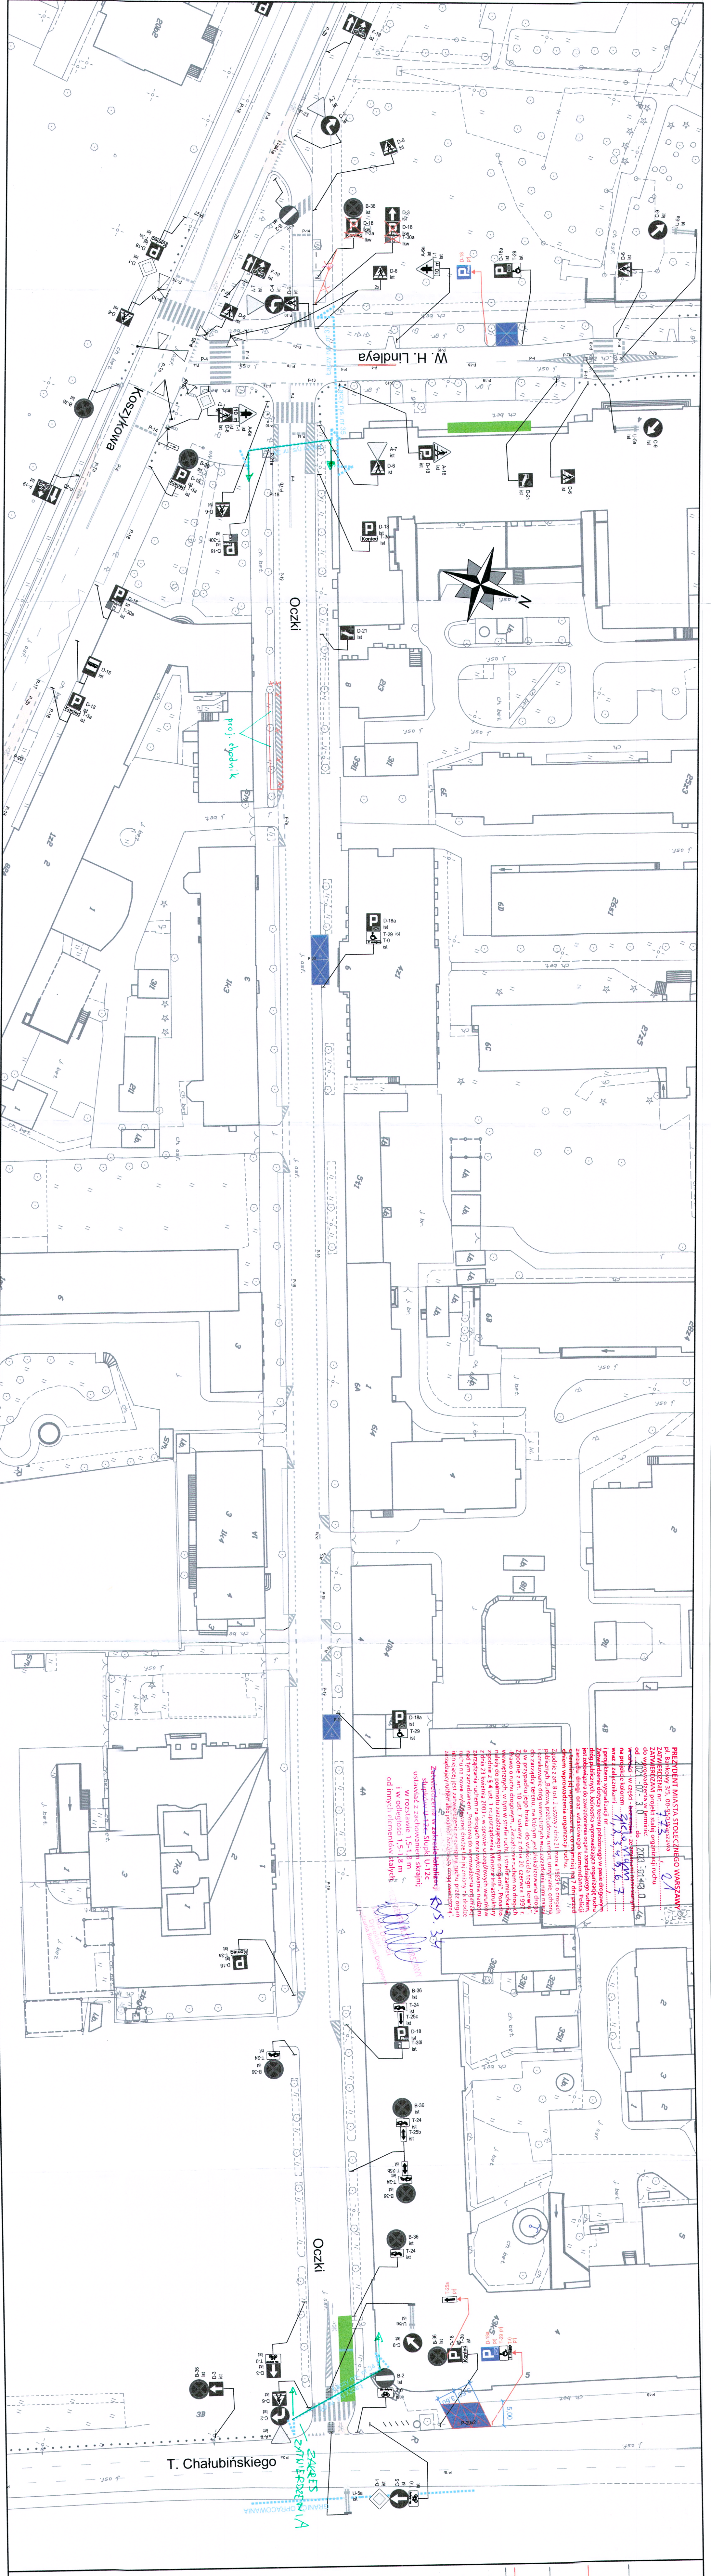

LEGENDA:

- oznakowanie pionowe istniejące
- oznakowanie pionowe projektowane
- oznakowanie pionowe likwidowane
- oznakowanie pionowe do przestawienia
- oznakowanie poziome istniejące
- oznakowanie poziome projektowane
- oznakowanie poziome do likwidacji
- słupki U12c istniejące
- słupki U12c projektowane
- wygrozdzenia U12a
- wygrozdzenia U12b
- projektowany kręweznik

ZARZĄD DRÓG MIEJSKICH
ul. Chmielna 120
00-801 Warszawa

Konsepcja zmian w organizacji ruchu
na potrzeby wprowadzenia
Strefy Płatnego Parkowania Niezreżanego (SPPN)
na obszarze Dzielnicy Ochota m.st. Warszawy

Investor: **MIASTO STOŁECZNE WARSZAWA**

NRRS: **34** SKALA: **1:500**

Obszar: **Dzielnica Ochota m.st. Warszawy**

Nazwa opracowania: **Projekt organizacji ruchu dla wprowadzenia strefy płatnego parkowania w Dzielnicy Ochota m.st. Warszawy**

Odcinek: **W. H. Lindleya - T. Chałubińskiego**

Objekt: **ul. OCZKI**

Opracował: **Agnieszka Piotrowska**

Zespół projektowy: **Anna Wierczokowska**
Julia Kacprzak
Magdalena Floryn
Maciej Godleś
Krzysztof Przybysz