

RYZOWNIA - ul. Chmielna 120
 ul. Chmielna 120
 00-801 Warszawa

LEGENDA:

- oznakowanie pionowe istniejące
- oznakowanie pionowe projektowane
- oznakowanie pionowe likwidowane
- oznakowanie pionowe do przedstawienia
- oznakowanie poziome istniejące
- oznakowanie poziome projektowane
- oznakowanie poziome do likwidacji
- stacje roweru publicznego
- elementy prefabrykowane istn.
- stojaki rowerowe
- wyspowe progi zwalniające
- donice

ZARZĄD DRÓG MIEJSKICH
 ul. Chmielna 120
 00-801 Warszawa

INWESTYCJA:
 Koncepcja zmian w organizacji ruchu na potrzeby wprowadzenia i funkcjonowania Strefy Płatnego Parkowania Niestrzeżonego na obszarze dzielnicy Żoliborz m.st. Warszawy

INWESTOR:
 MIASTO STOŁECZNE WARSZAWA

NR RYS:
 98

SKALA:
 1:500


Obszar:
 Dzielnica Żoliborz m.st. Warszawy

Nazwa opracowania:
 Projekt organizacji ruchu dla wprowadzenia strefy płatnego parkowania w Dzielnicy Żoliborz m.st. Warszawy

Odcinek:
 Opalińska - Izabelli

Obiekt:
 ul. Pionierska

Opracował zespół projektowy ZDM:
 Agnieszka Piotrowska
 Anna Wierczokowska
 Julia Kacprzak
 Michał Lejk
 Krzysztof Przybysz
 Maciej Godleś

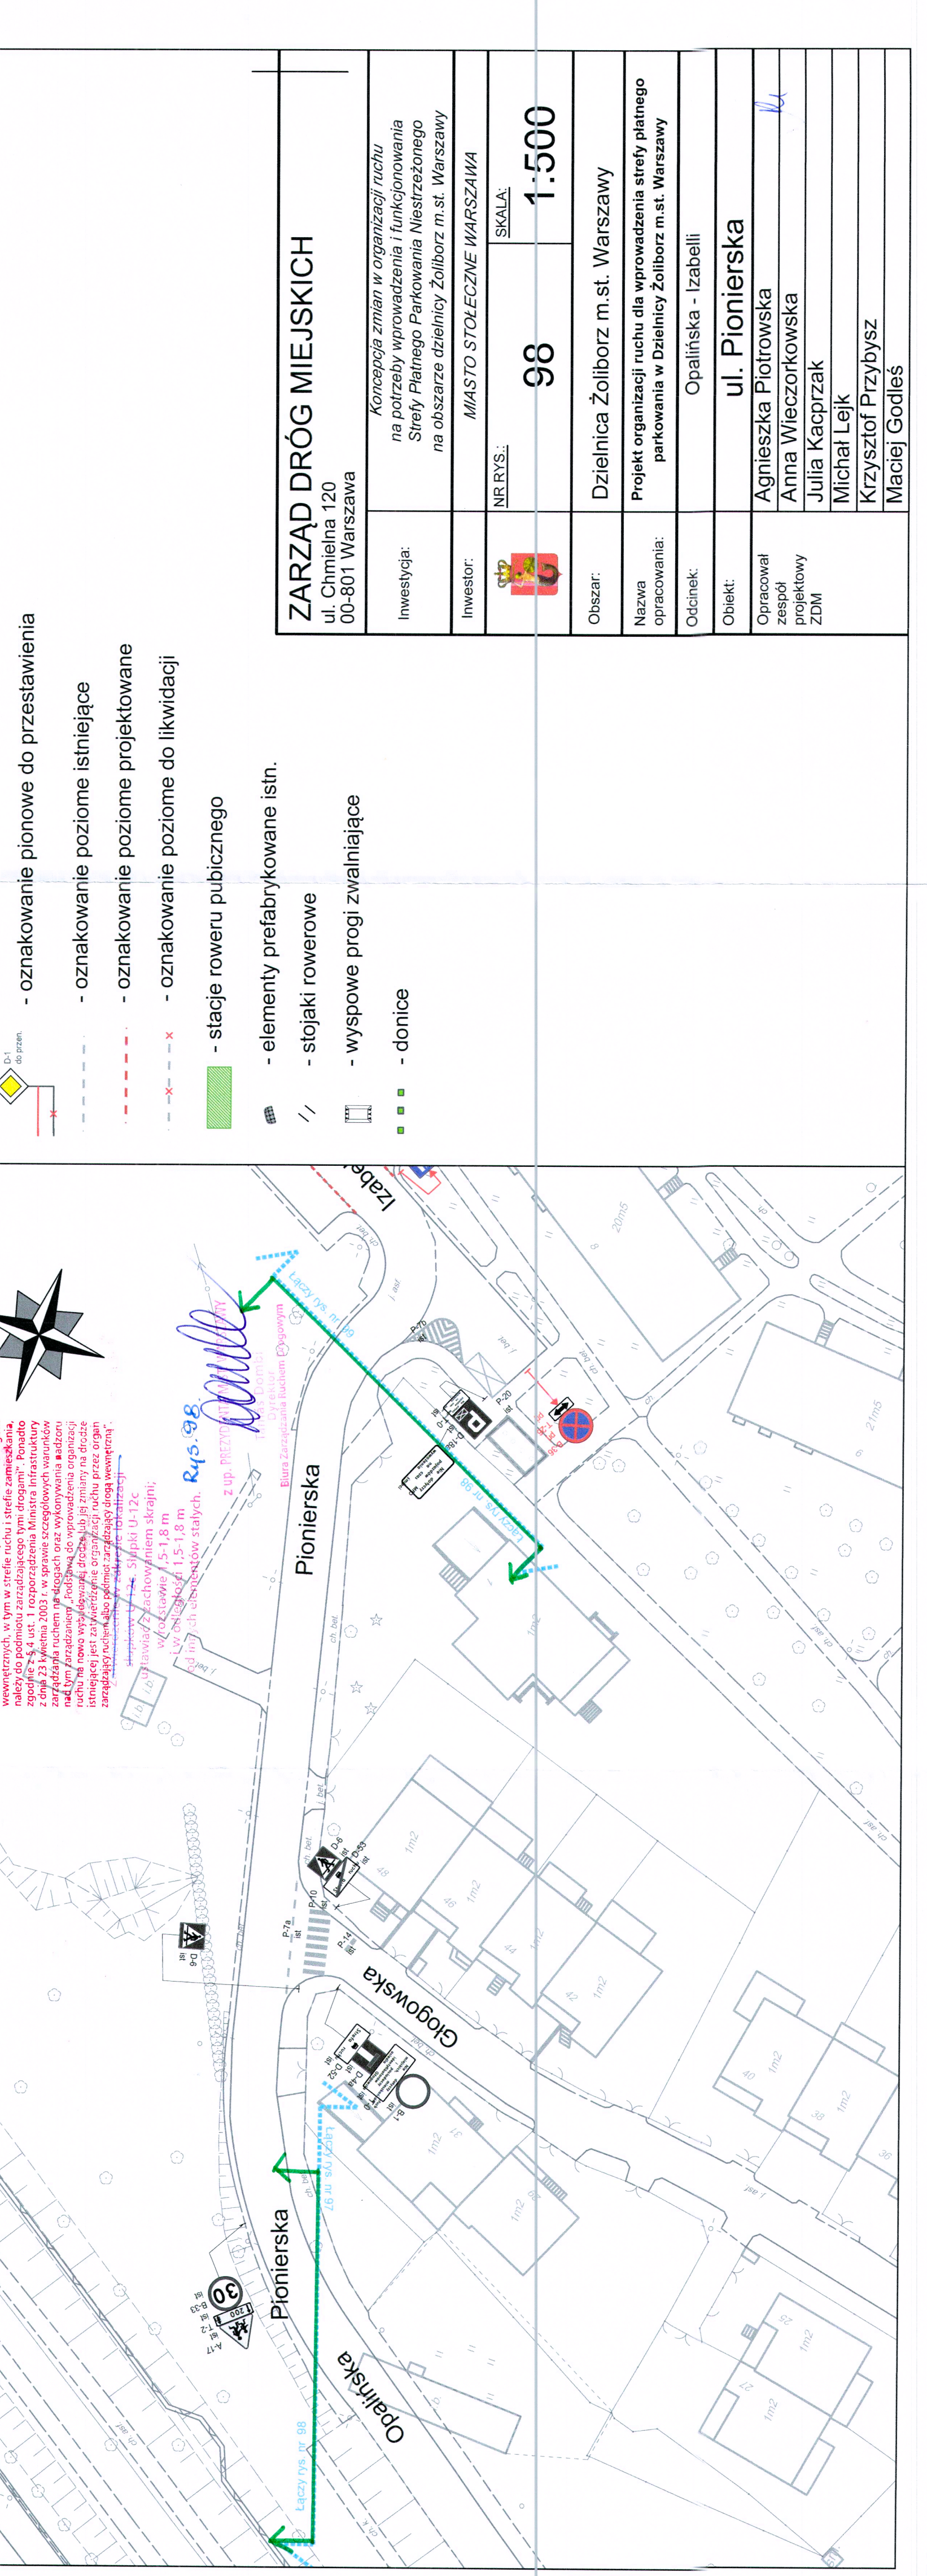

RYZOWNIA - ul. Chmielna 120
 ul. Chmielna 120
 00-801 Warszawa

LEGENDA:

- oznakowanie pionowe istniejące
- oznakowanie pionowe projektowane
- oznakowanie pionowe likwidowane
- oznakowanie pionowe do przedstawienia
- oznakowanie poziome istniejące
- oznakowanie poziome projektowane
- oznakowanie poziome do likwidacji
- stacje roweru publicznego
- elementy prefabrykowane istn.
- stojaki rowerowe
- wyspowe progi zwalniające
- donice

ZARZĄD DRÓG MIEJSKICH
 ul. Chmielna 120
 00-801 Warszawa

INWESTYCJA:
 Koncepcja zmian w organizacji ruchu na potrzeby wprowadzenia i funkcjonowania Strefy Płatnego Parkowania Niestrzeżonego na obszarze dzielnicy Żoliborz m.st. Warszawy

INWESTOR:
 MIASTO STOŁECZNE WARSZAWA

NR RYS:
 98

SKALA:
 1:500

Obszar:
 Dzielnica Żoliborz m.st. Warszawy

Nazwa opracowania:
 Projekt organizacji ruchu dla wprowadzenia strefy płatnego parkowania w Dzielnicy Żoliborz m.st. Warszawy

Odcinek:
 Opalińska - Izabelli

Obiekt:
 ul. Pionierska

Opracował zespół projektowy ZDM:
 Agnieszka Piotrowska
 Anna Wierczokowska
 Julia Kacprzak
 Michał Lejk
 Krzysztof Przybysz
 Maciej Godleś