


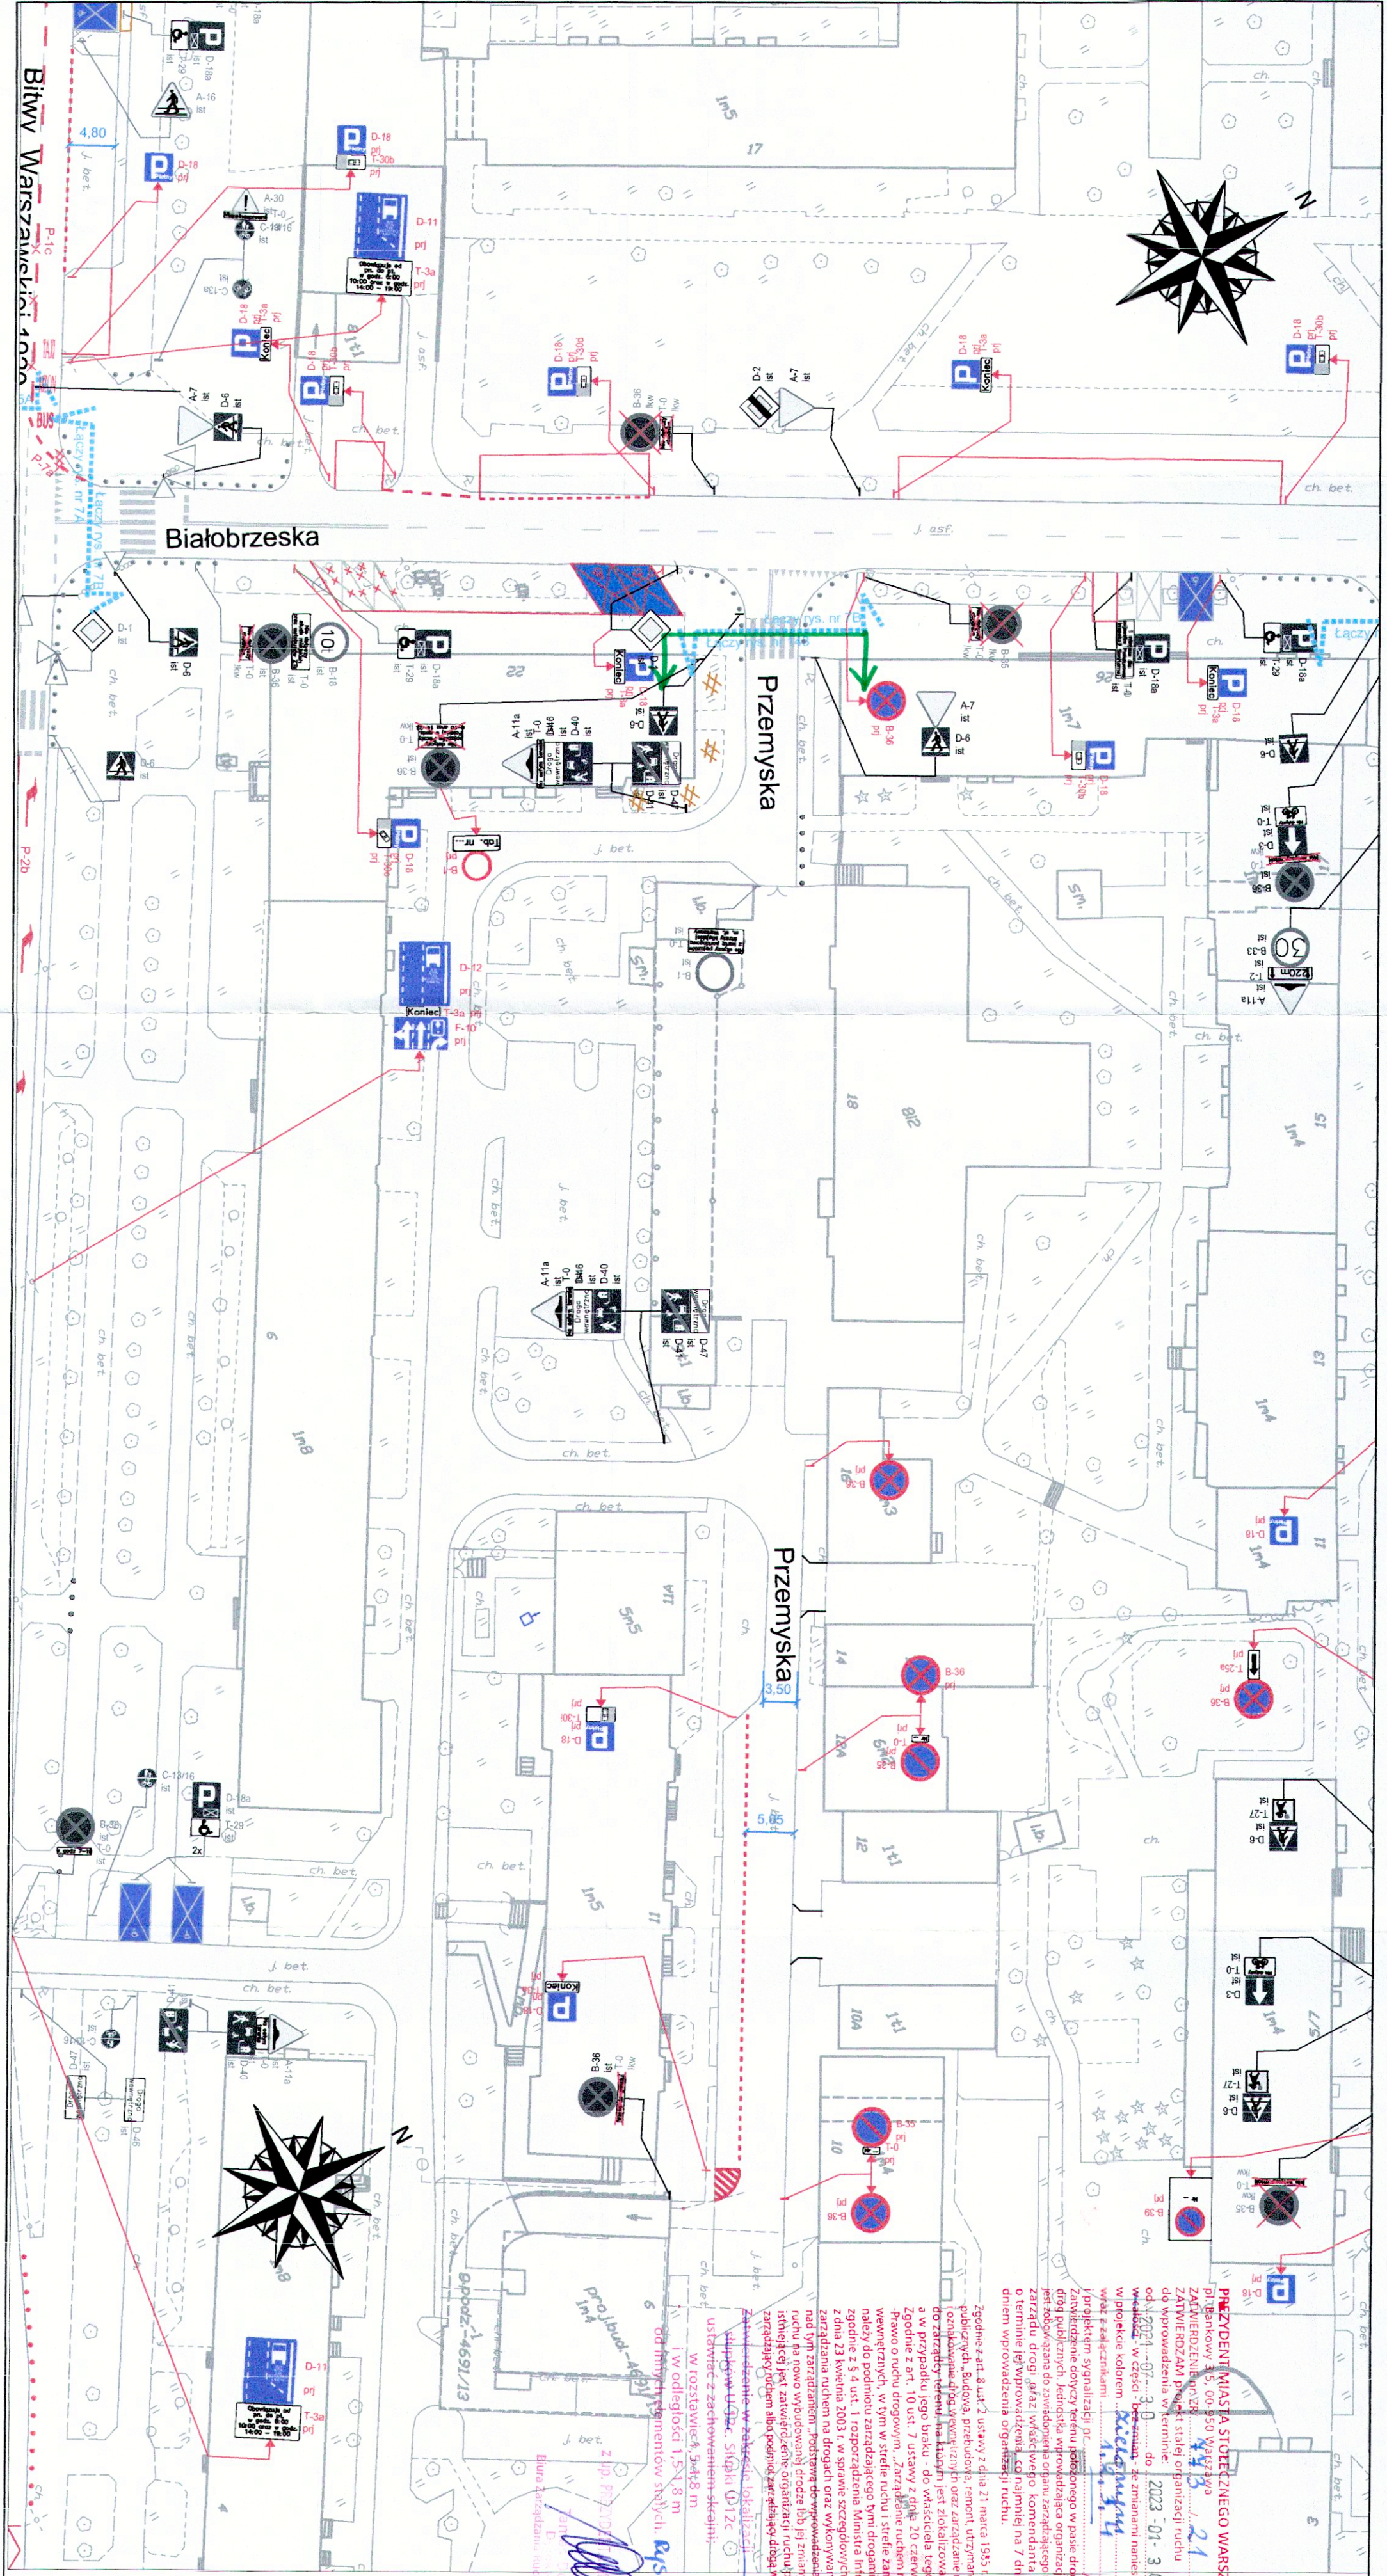

LEGENDA:

- oznakowanie pionowe istniejące
- oznakowanie pionowe projektowane
- oznakowanie pionowe likwidowane
- oznakowanie pionowe do przedstawienia
- oznakowanie poziome istniejące
- oznakowanie poziome projektowane
- oznakowanie poziome do likwidacji
- stacje roweru publicznego
- wyznaczone miejsca parkingowe
- projektowane chodniki
- projektowane trawniki
- elementy prefabrykowane istn.
- elementy prefabrykowane proj.
- stojaki rowerowe
- wyspowe progi zwalniające
- donice

ZARZĄD DRÓG MIEJSKICH ul. Chmielna 120 00-801 Warszawa		Koncepcja zmian w organizacji ruchu na potrzeby wprowadzenia Strefy Płatnego Parkowania Niezróżniczonego (SPPN) na obszarze Dzielnicy Ochota m.st. Warszawy.	
Investycja:	MASTO STOLECZNE WARSZAWA		
Investor:	NR RYS.: 143 SKALA: 1:500		
Obszar:	Dzielnica Ochota m.st. Warszawy		
Nazwa opracowania:	Projekt organizacji ruchu dla wprowadzenia strefy płatnego parkowania w Dzielnicy Ochota m.st. Warszawy		
Odcinek:	Białobrzeska - Przemyska nr 9		
Obiekt:	Przemyska		
Opracował:	Agnieszka Piotrowska		
Zespół projektowy:	Anna Węszorkowska Julia Kacprzak Michał Lejk Maciej Godleś Krzysztof Przybysz		