


PRZEDSIĘWZIĘCIE: MIASTO STOLECZNE WARSZAWA
 ul. Bankowy 3/5, 00-930 Warszawa
 ZATWIERDZENIE nr 2K... 17.11.2022
 ZATWIERDZAM projekt stałej organizacji ruchu
 do wprowadzenia w terminie: 2023 MAR 2 9
 w całości - w części - bez zmian - częściowo - w części - w projekcie kolorem

LEGENDA:

- oznakowanie pionowe istniejące
- oznakowanie pionowe projektowane
- oznakowanie poziome istniejące
- oznakowanie poziome projektowane
- oznakowanie poziome do likwidacji
- stacje roweru publicznego
- wyznaczone miejsca parkingowe projektowane chodniki
- projektowane trawniki
- elementy prefabrykowane istn.
- elementy prefabrykowane proj.
- stojaki rowerowe
- wyspowe progi zwalniające
- donice

z up. PRE...
 Biuro Zarządzania Inżynieringowym

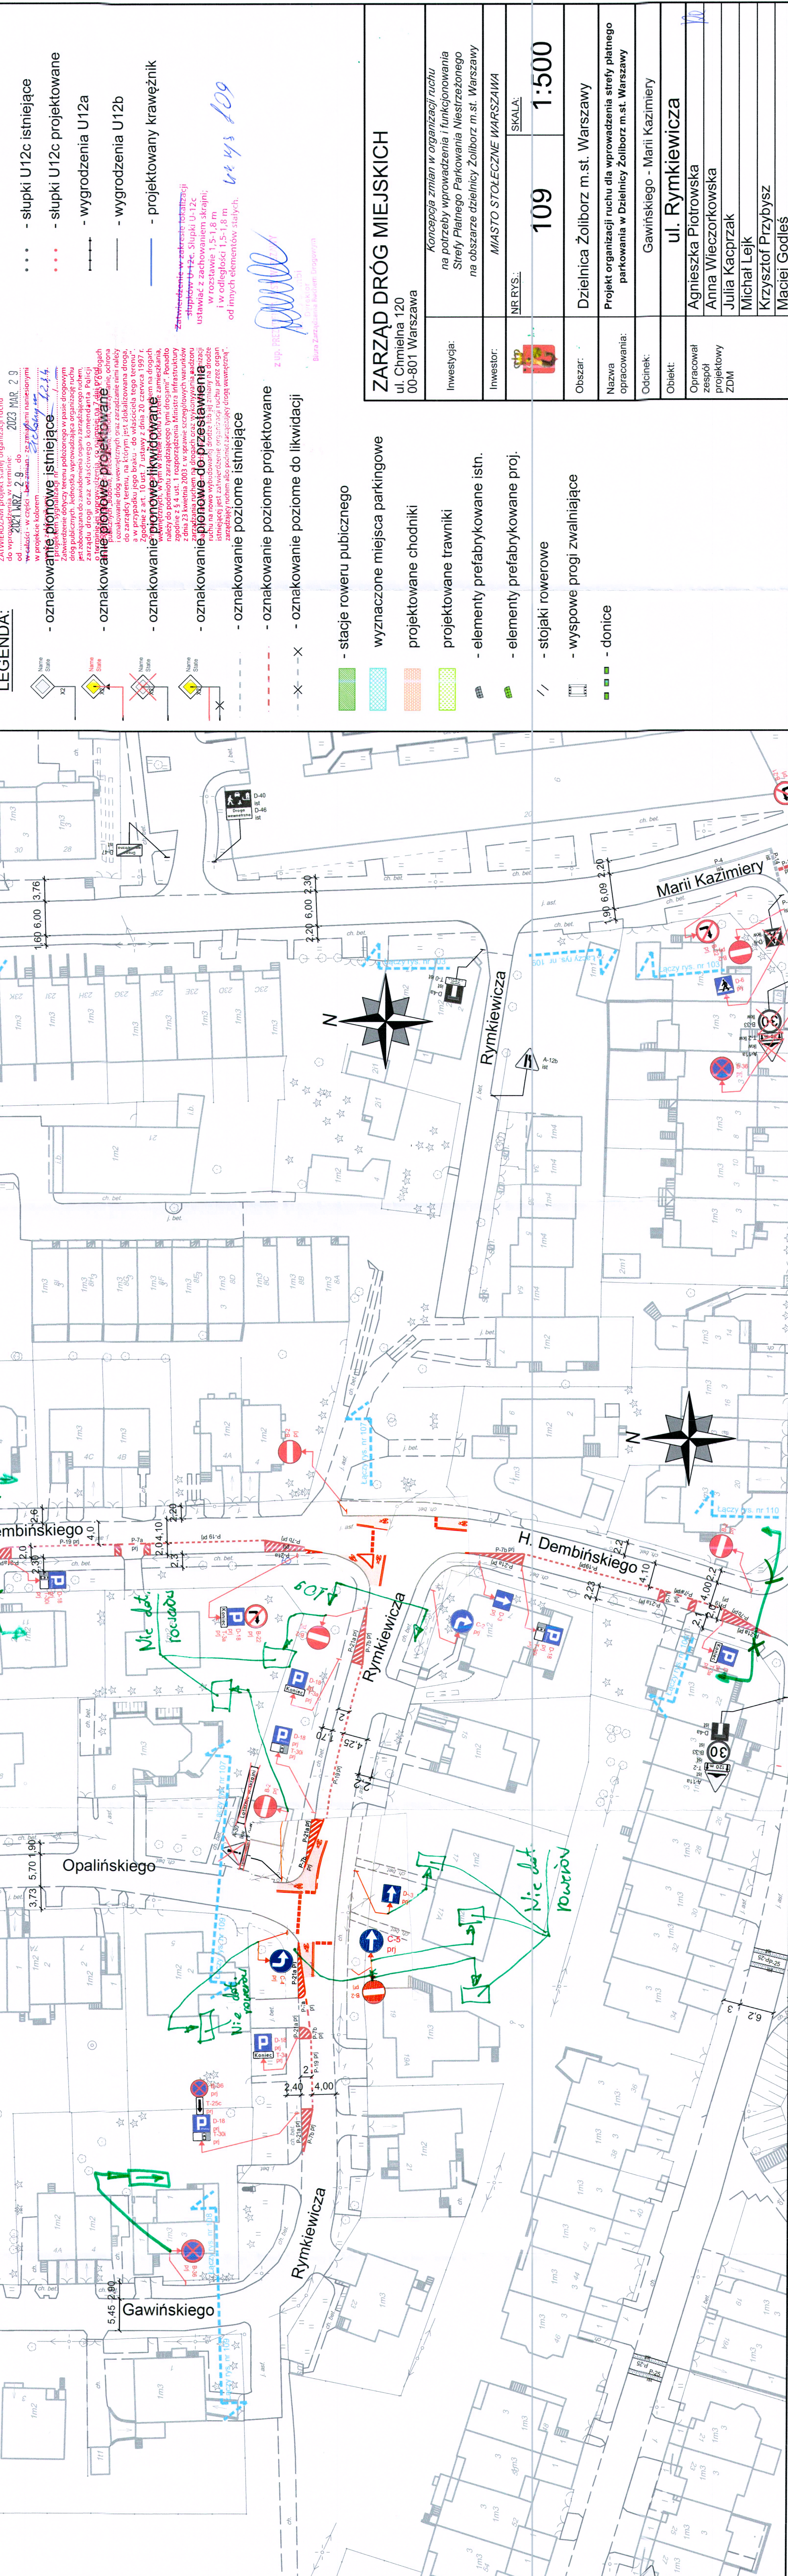

ZARZĄD DRÓG MIEJSKICH
 ul. Chmielna 120
 00-801 Warszawa

Inwestycja: *Koncepcja zmian w organizacji ruchu na potrzeby wprowadzenia i funkcjonowania Strefy Platnego Parkowania Niestrzeżonego na obszarze dzielnicy Żoliborz m.st. Warszawy*

Inwestor: **MIASTO STOLECZNE WARSZAWA**

NR RYS.: **109** SKALA: **1:500**

Obszar: **Dzielnica Żoliborz m.st. Warszawy**

Nazwa opracowania: **Projekt organizacji ruchu dla wprowadzenia strefy płatnego parkowania w Dzielnicy Żoliborz m.st. Warszawy**

Odcinek: **Gawńskiego - Marii Kazimierzy**

Obiekt: **ul. Rymkiewiczza**

Opracował zespół projektowy ZDM
 Agnieszka Piotrowska
 Anna Wiczorkowska
 Julia Kacprzak
 Michał Lejk
 Krzysztof Przybysz
 Maciej Godleś