


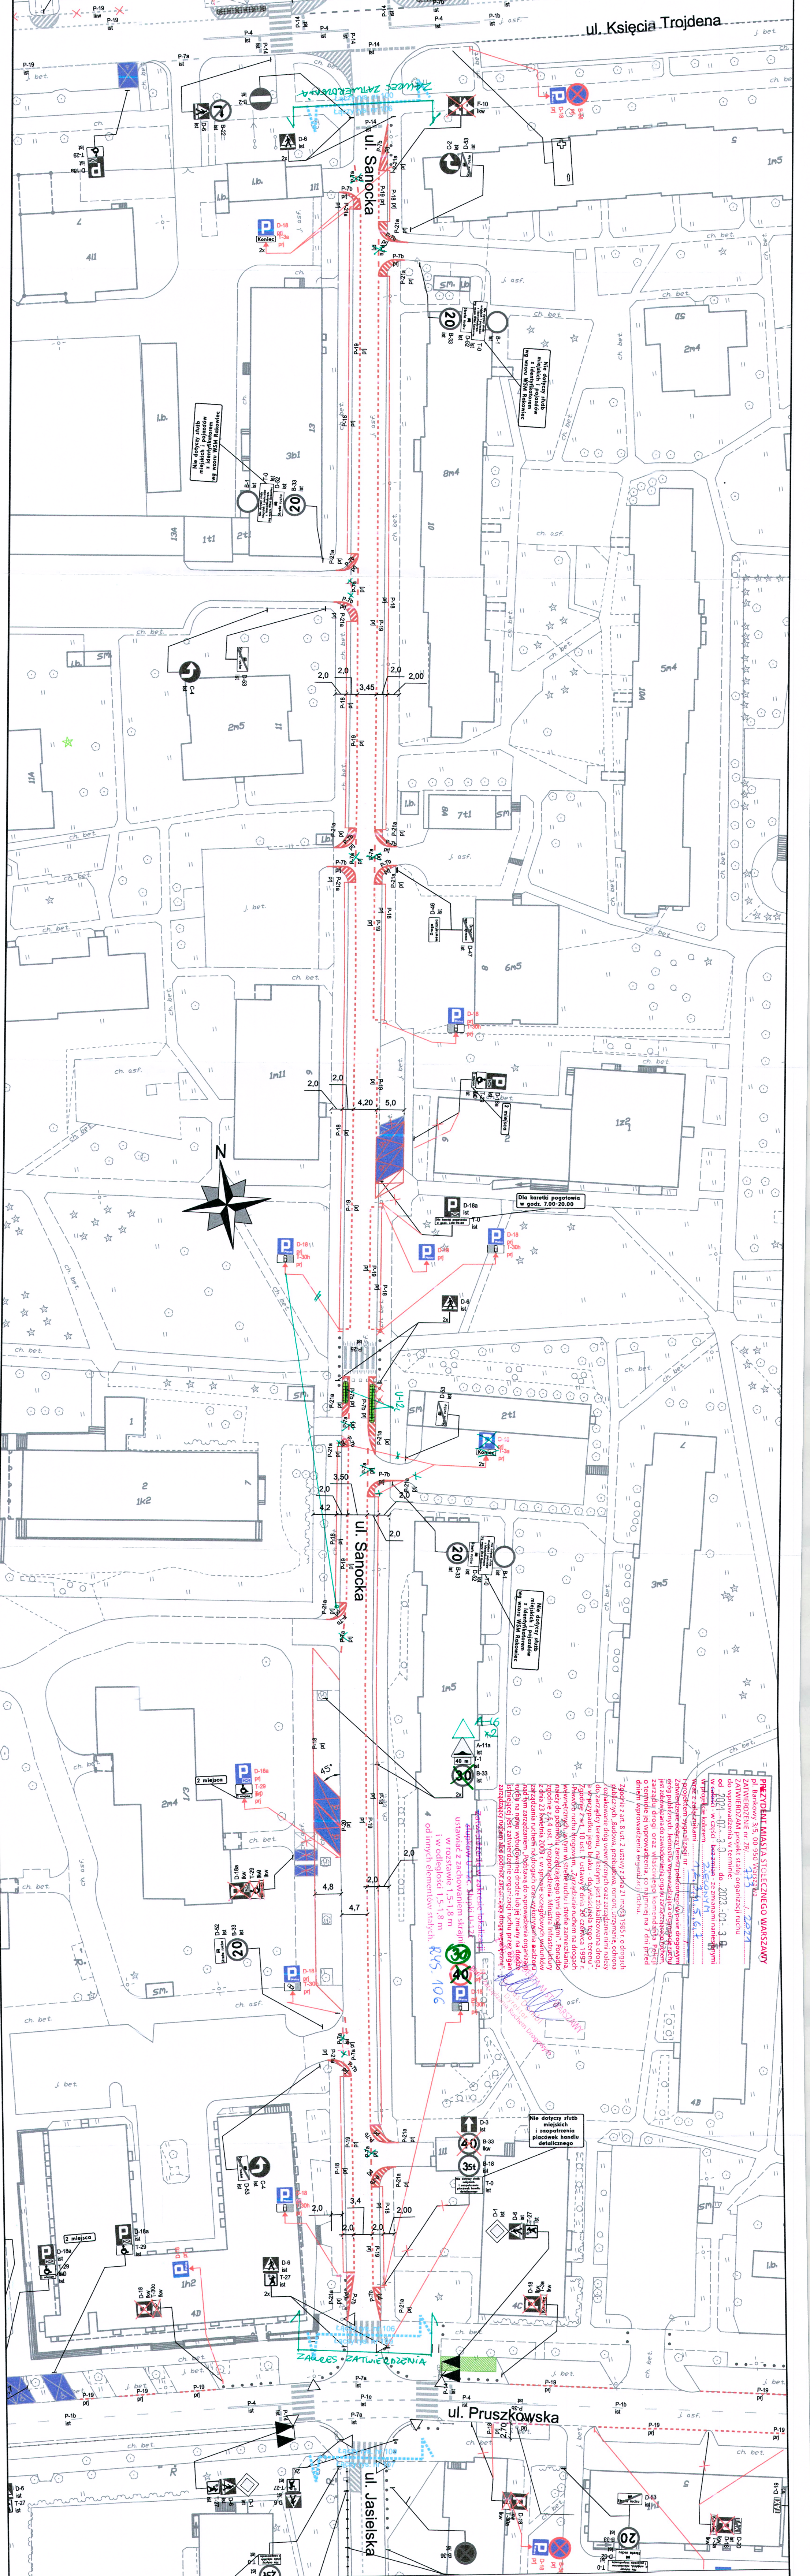

LEGENDA:

- słupki U12c istniejące
- słupki U12c projektowane
- wygrozdzenia U12a
- wygrozdzenia U12b
- oznakowanie pionowe istniejące
- oznakowanie pionowe projektowane
- oznakowanie pionowe likwidowane
- oznakowanie pionowe do przedstawienia
- oznakowanie poziome istniejące
- oznakowanie poziome projektowane
- oznakowanie poziome do likwidacji
- stacje roweru publicznego
- elementy prefabrykowane istn.
- stojaki rowerowe
- wyspowe progi zwalniające
- istniejące donice

ZARZĄD DRÓG MIEJSKICH

ul. Chmielna 120
00-801 Warszawa

Investycja:	Konsepia zmian w organizacji ruchu na potrzeby wprowadzenia Sieci Planego Parkowania Niesteznego (SPN) na obszarze Dzielnicy Ochota m.st. Warszawy.
Investor:	MIASTO STOLECZNE WARSZAWA
NR RYS:	106
SKALA:	1:500
Obszar:	Dzielnica Ochota m.st. Warszawy
Nazwa opracowania:	Projekt organizacji ruchu dla wprowadzenia strefy planego parkowania w Dzielnicy Ochota m.st. Warszawy
Odcinek:	Księcia Trojdena - Pruszkowska
Obiekt:	ul. Sanocka
Opracował zespół projektowy ZDM	Agnieszka Piotrowska Anna Wierczokowska Julia Kacprzak Michał Lejk Maciej Godleś Krzysztof Przybyś