

LEGENDA:


- słupki U12c istniejące
- słupki U12c projektowane
- wygrozienia U12a
- oznakowanie pionowe istniejące
- oznakowanie pionowe projektowane
- oznakowanie pionowe likwidowane
- oznakowanie pionowe do przesłania
- oznakowanie poziome istniejące
- oznakowanie poziome projektowane
- oznakowanie poziome do likwidacji
- stacje roweru publicznego
- elementy prefabrykowane istr.
- elementy prefabrykowane proj.
- stojaki rowerowe
- wyspowe progi zwalniające
- donice

Zgodnie z art. 8 ust. 2 ustawy z dnia 21 marca 1985 r. o drogach publicznych, budowa, przebudowa, remont, utrzymanie, ochrona i oznakowanie dróg wewnętrznych oraz zarządzanie nimi należy do zarządcy drogi, na którym jest zlokalizowana droga.

ZATWIERDZAM projekt stałej organizacji ruchu do wprowadzenia w terminie: do 29.03.2023

Zgodnie z art. 10 ust. 7 ustawy z dnia 20 czerwca 1997 r. - Prawo o ruchu drogowym, Zarządca drogi, zarządzający drogami wewnętrznymi, w tym w strefie ruchu i strefami ruchu, w tym do podmiotu zarządzającego tymi drogami, powinien wykonać projekt organizacji ruchu, w tym w szczególności warunków zarządzania ruchem na drogach oraz wykonywania nadzoru nad tym zarządzaniem, "Podstawa do wprowadzenia organizacji ruchu na nowo wybudowanej drodze lub jej zmiany na drodze istniejącej jest zatwierdzenie organizacji ruchu przez organ zarządzający ruchem albo podmiot zarządzający drogą wewnętrzną".

Zatwierdzenie w zakresie lokalizacji słupków U12c. Słupki U-12c ustawiać z zachowaniem skrajni; w rozstawie 1,5-1,8 m i w odległości 1,5-1,8 m od innych elementów stałych, cz. inżynierskich, Tarnas Dombk, Zarządca Drogi, 29.03.2023

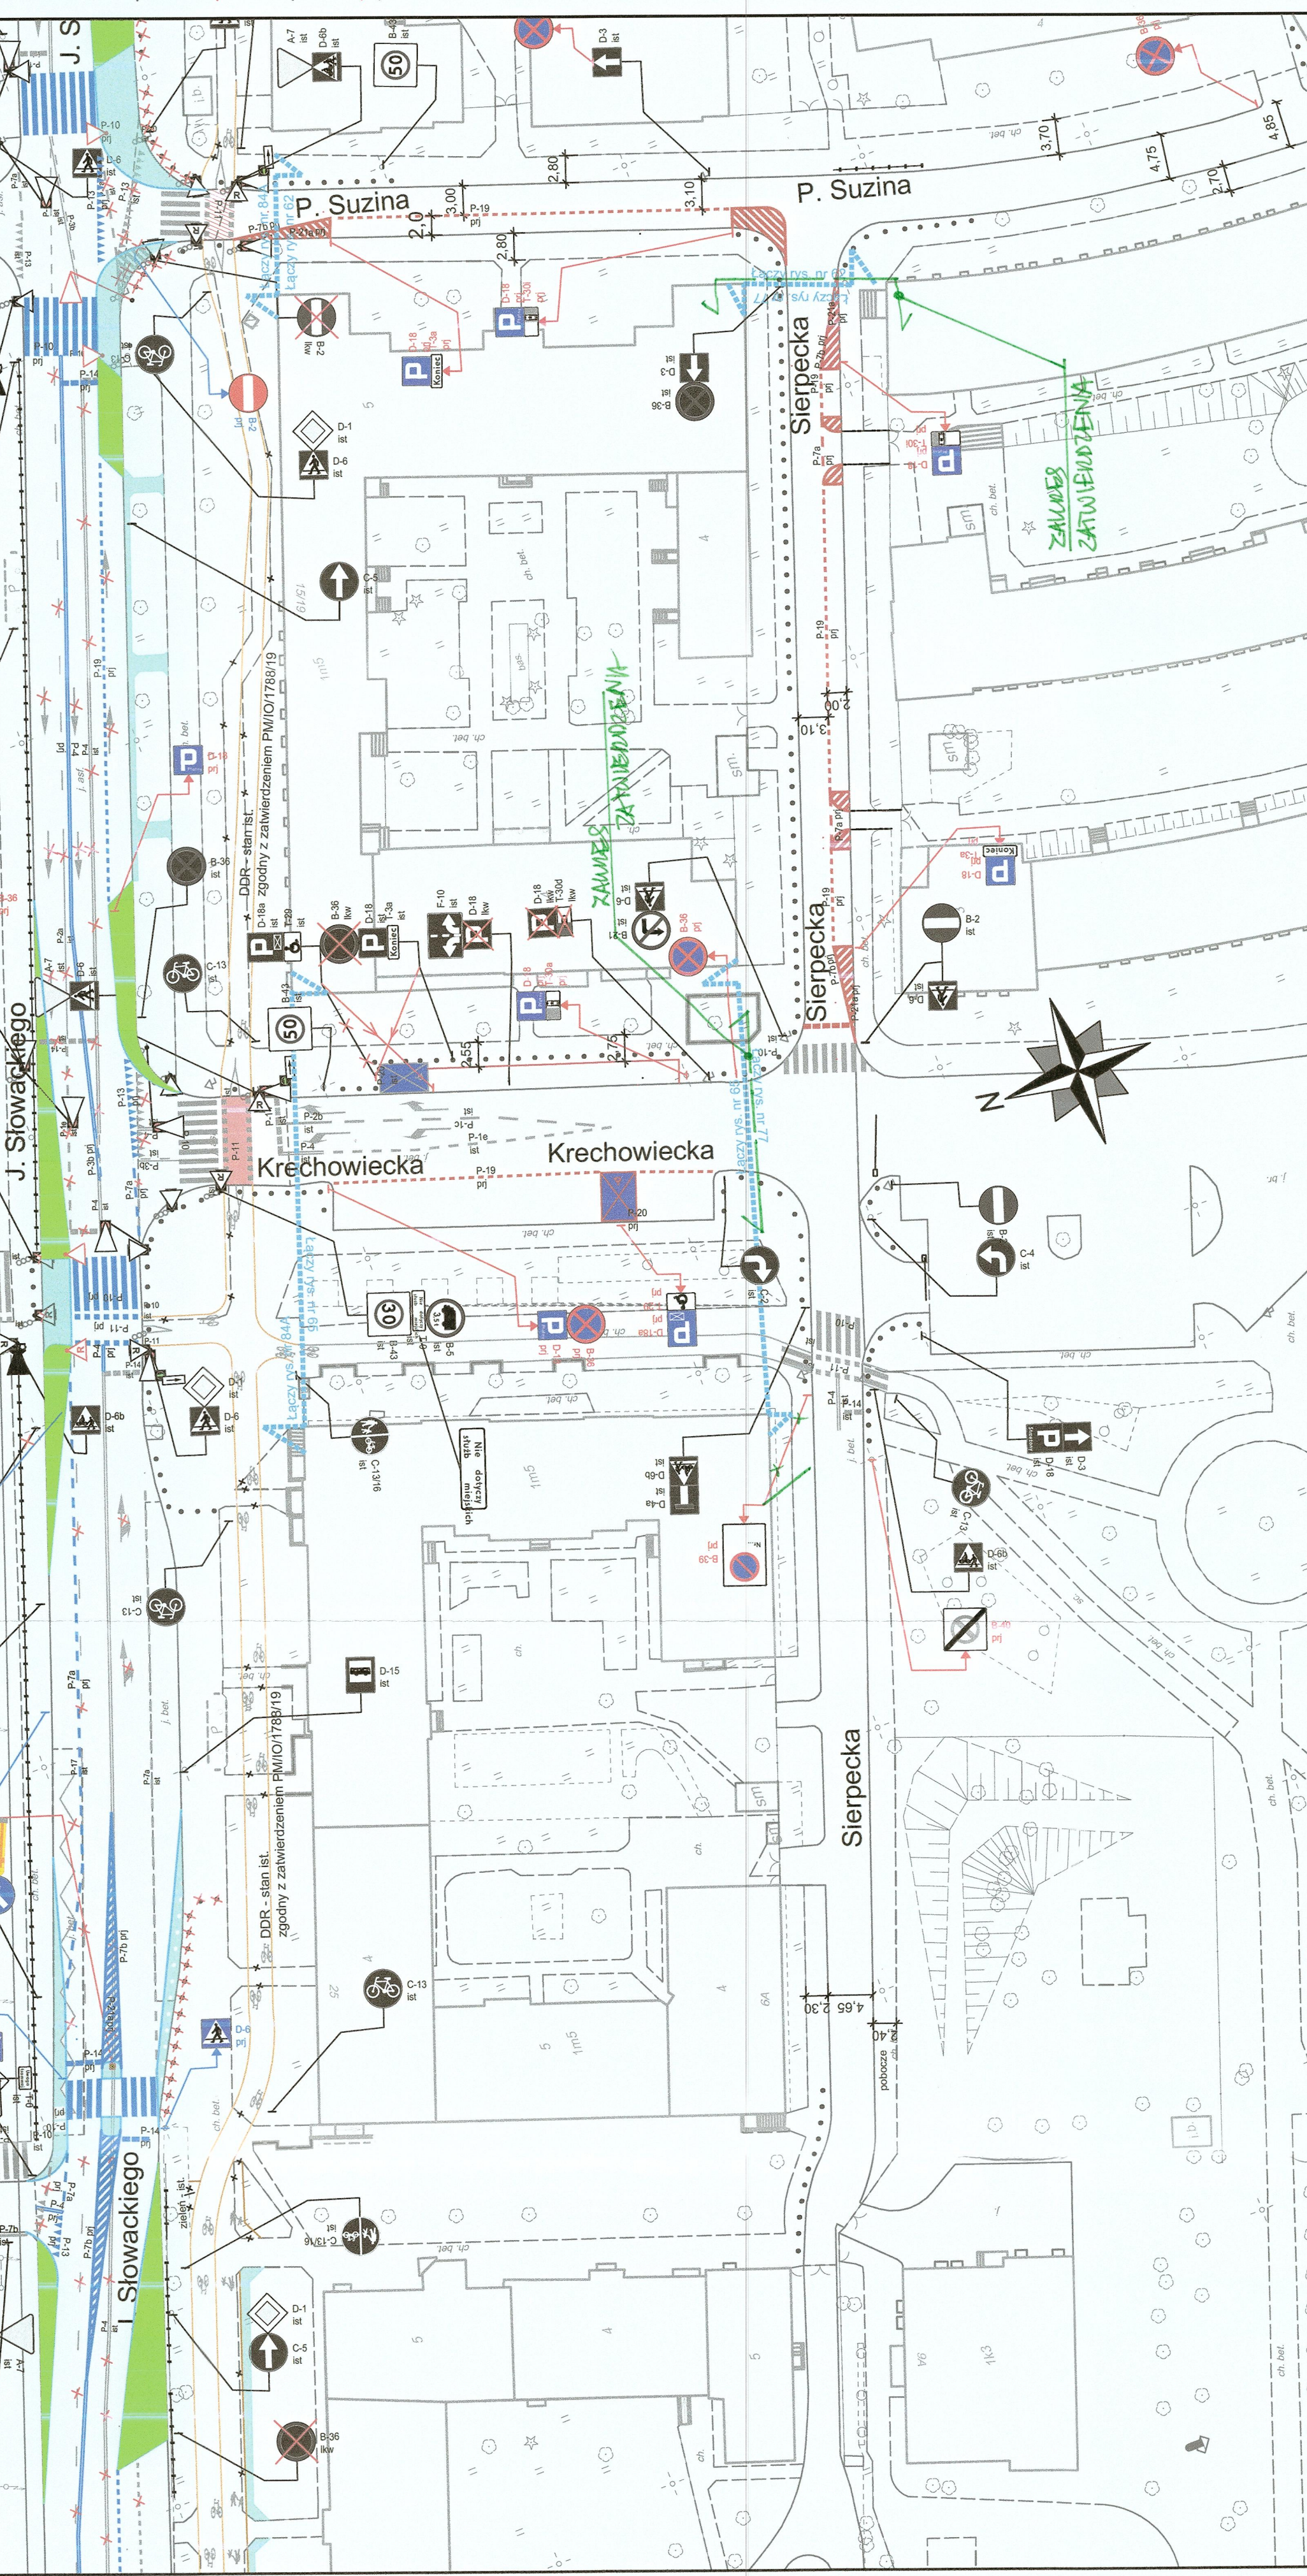

ZARZĄD DRÓG MIEJSKICH ul. Chmielna 120 00-801 Warszawa		Koncepcja zmian w organizacji ruchu na potrzeby wprowadzenia i funkcjonowania Strefy Platnego Parkowania Niestrzeżonego na obszarze dzielnicy Żoliborz m.st. Warszawy	
Investycja:		NR RYS.: 77	SKALA: 1:500
Investor:		MIASTO STOŁECZNE WARSZAWA	
Obszar:	Dzielnica Żoliborz m.st. Warszawy		
Nazwa opracowania:	Projekt organizacji ruchu dla wprowadzenia strefy płatnego parkowania w Dzielnicy Żoliborz m.st. Warszawy		
Odcinek:	Sierpecka 9A - Suzina		
Obiekt:	ul. Sierpecka		
Opracował zespół projektowy ZDM	Agnieszka Piotrowska Anna Wiczorkowska Julia Kacprzak Michał Lejk Krzysztof Przybysz Maciej Godles		