


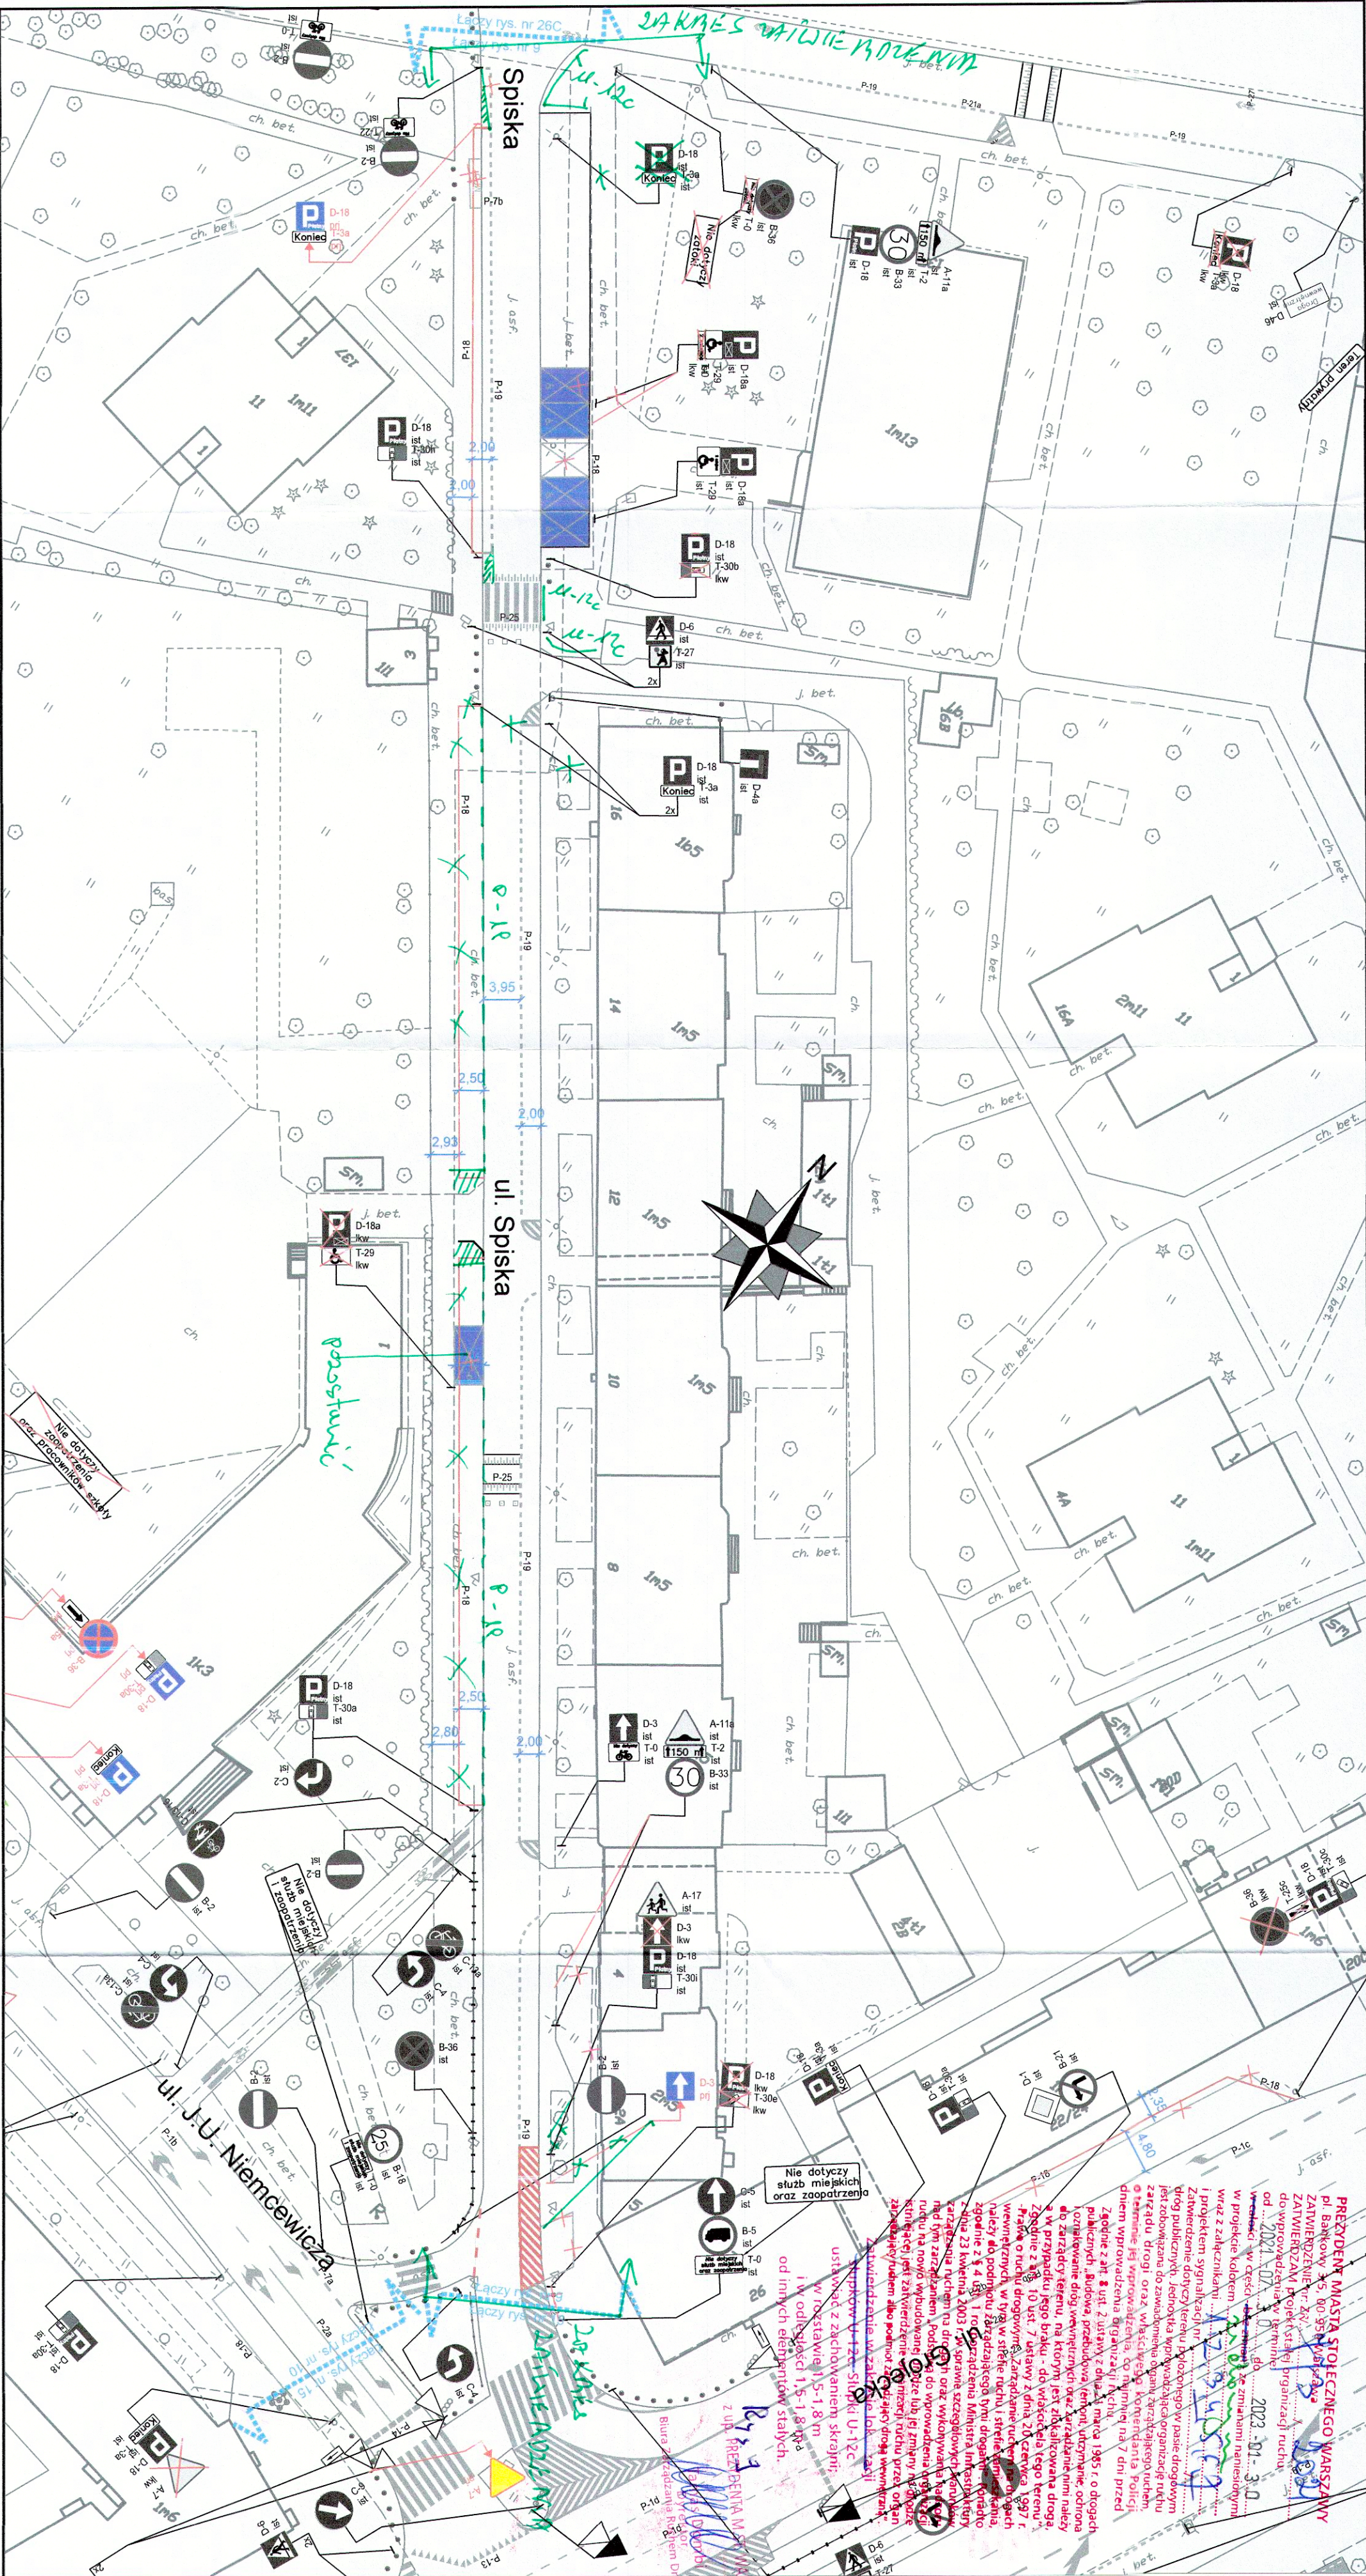

LEGENDA:

- oznakowanie pionowe istniejące
- oznakowanie pionowe projektowane
- oznakowanie pionowe likwidowane
- oznakowanie pionowe do przestawienia
- oznakowanie poziome istniejące
- oznakowanie poziome projektowane
- oznakowanie poziome do likwidacji
- stacje roweru publicznego
- projektowane chodniki
- projektowane trawniki
- elementy prefabrykowane istn.
- elementy prefabrykowane proj.
- stojaki rowerowe
- wyspowe progi zwalniające
- donice

..... - słupki U12c istniejące
- - - - - słupki U12c projektowane
- - - - - wyrośnięcia U12a
- - - - - wyrośnięcia U12b
- - - - - projektowany krawężnik

ZARZĄD DRÓG MIEJSKICH
ul. Chmielna 120
00-801 Warszawa

Koncepcja zmian w organizacji ruchu na potrzeby wprowadzenia Strefy Płatnego Parkowania Niestrzeżonego (SPPN) na obszarze Dzielnicy Ochota m.st. Warszawy.

Investycja: **MIASTO STOŁECZNE WARSZAWA**

Investor: **NR RYS.: 9 SKALA: 1:500**

Obszar: **Dzielnica Ochota m.st. Warszawy**

Nazwa opracowania: **Projekt organizacji ruchu dla wprowadzenia strefy płatnego parkowania w Dzielnicy Ochota m.st. Warszawy**
al. Jerozolimskie - Grójecka

Obiekt: **ul. Spiska**

Opracował: **Agnieszka Piotrowska**
Zespół projektowy: **Anna Wieczorkowska**
Julia Kacprzak
Michał Lejk
Maciej Godleś
Krzysztof Przybysz