

PREZYDENT MIASTA STOLECZNEGO WARSZAWY
ul. Bielskowska 3/5, 00-550 Warszawa

ZATWIERDZENIE nr ZR...
ZAWIERAJĄCE PROJEKT...



Zgodnie z art. 8 ust. 2 ustawy z dnia 21 marca 1985 r. o drogach publicznych...
LEGENDA:

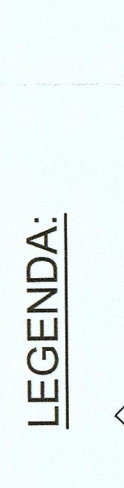

- oznakowanie pionowe istniejące

- oznakowanie pionowe projektowane

- oznakowanie poziome istniejące

- oznakowanie poziome projektowane

- oznakowanie poziome do likwidacji

- stacje roweru publicznego


- elementy prefabrykowane istn.

- elementy prefabrykowane proj.

- stojaki rowerowe

- wyspowe progi zwalniające

- donice

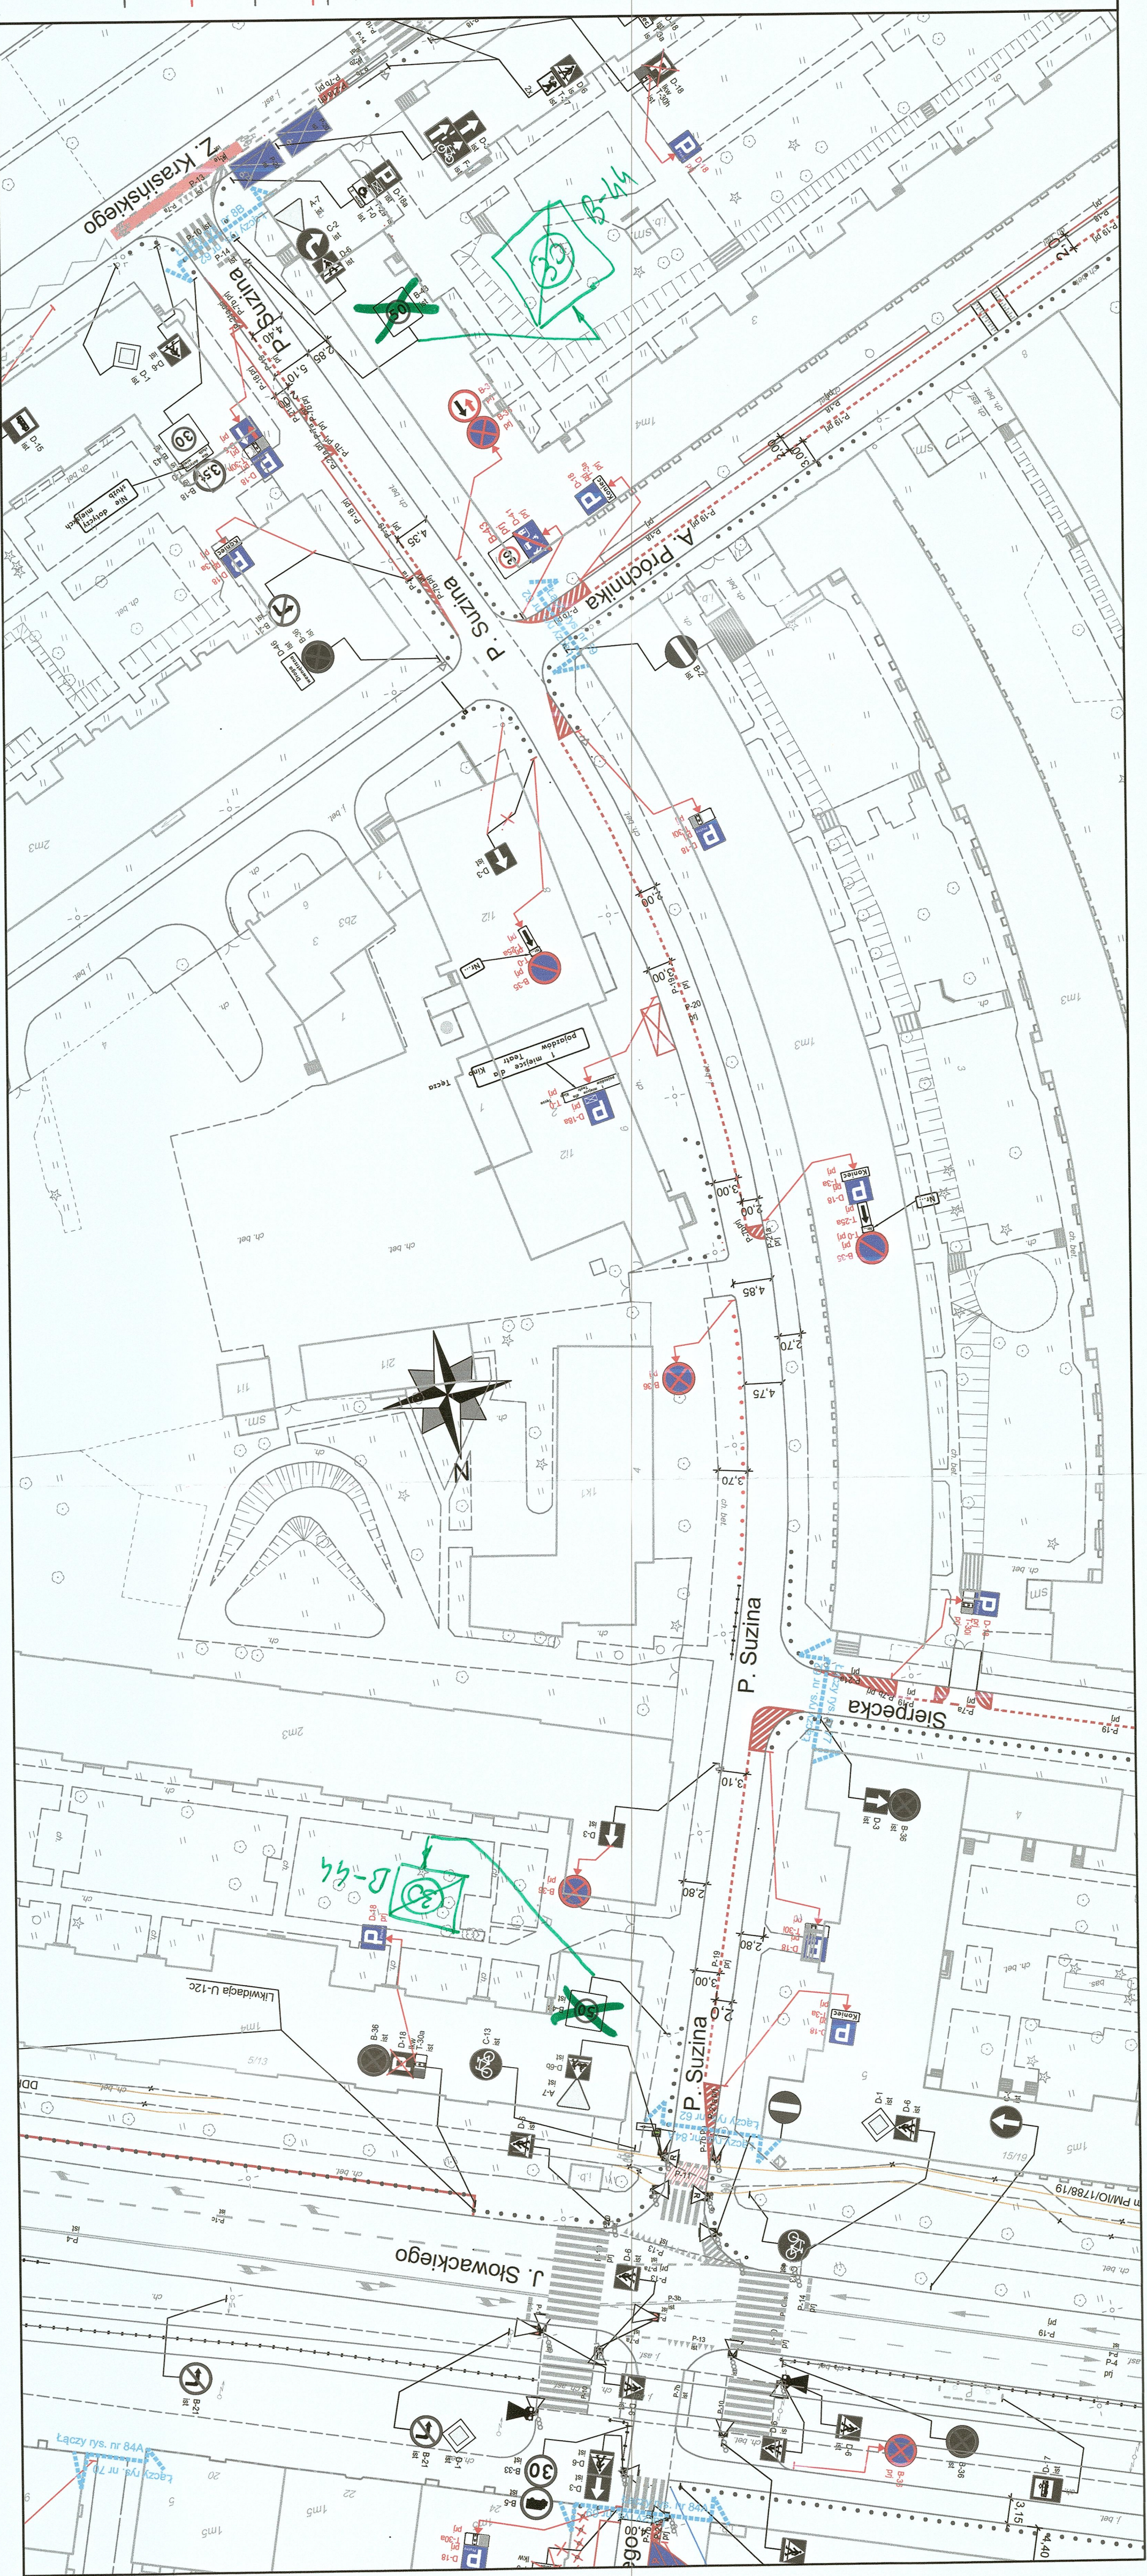

ZARZĄD DRÓG MIEJSKICH ul. Chmielna 120 00-801 Warszawa	
Inwestycja:	Koncepcja zmian w organizacji ruchu na potrzeby wprowadzenia i funkcjonowania Strefy Platnego Parkowania Niestrzeżonego na obszarze dzielnicy Żoliborz m.st. Warszawy
Investor:	MIASTO STOLECZNE WARSZAWA
NR RYS.:	62
SKALA:	1:500
Obszar:	Dzielnica Żoliborz m.st. Warszawy
Nazwa opracowania:	Projekt organizacji ruchu dla wprowadzenia strefy płatnego parkowania w Dzielnicy Żoliborz m.st. Warszawy
Odcinek:	Słowackiego - Krasieńskiego
Obiekt:	ul. P. Suzina
Opracował zespół projektowy ZDM	Agnieszka Piotrowska Anna Wiczorkowska Julia Kacprzak Michał Lejk Krzysztof Przybysz Maciej Godles