



LEGENDA:


- oznakowanie pionowe istniejące
- oznakowanie pionowe projektowane
- oznakowanie pionowe likwidowane
- oznakowanie pionowe do przestawienia
- oznakowanie poziome istniejące
- oznakowanie poziome projektowane
- oznakowanie poziome do likwidacji

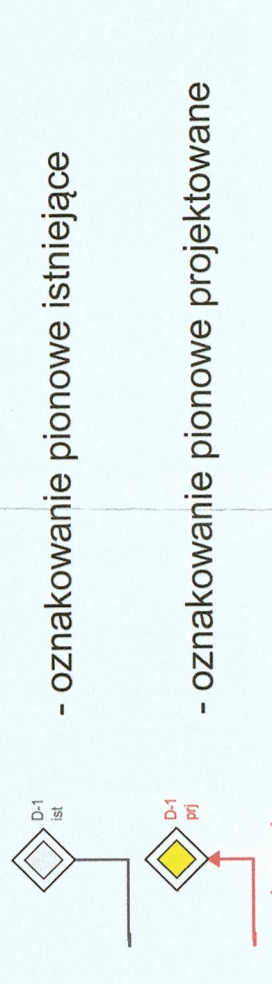

- stacje roweru publicznego
- elementy prefabrykowane istr.
- stojaki rowerowe
- wyspowe progi zwalniające
- donice

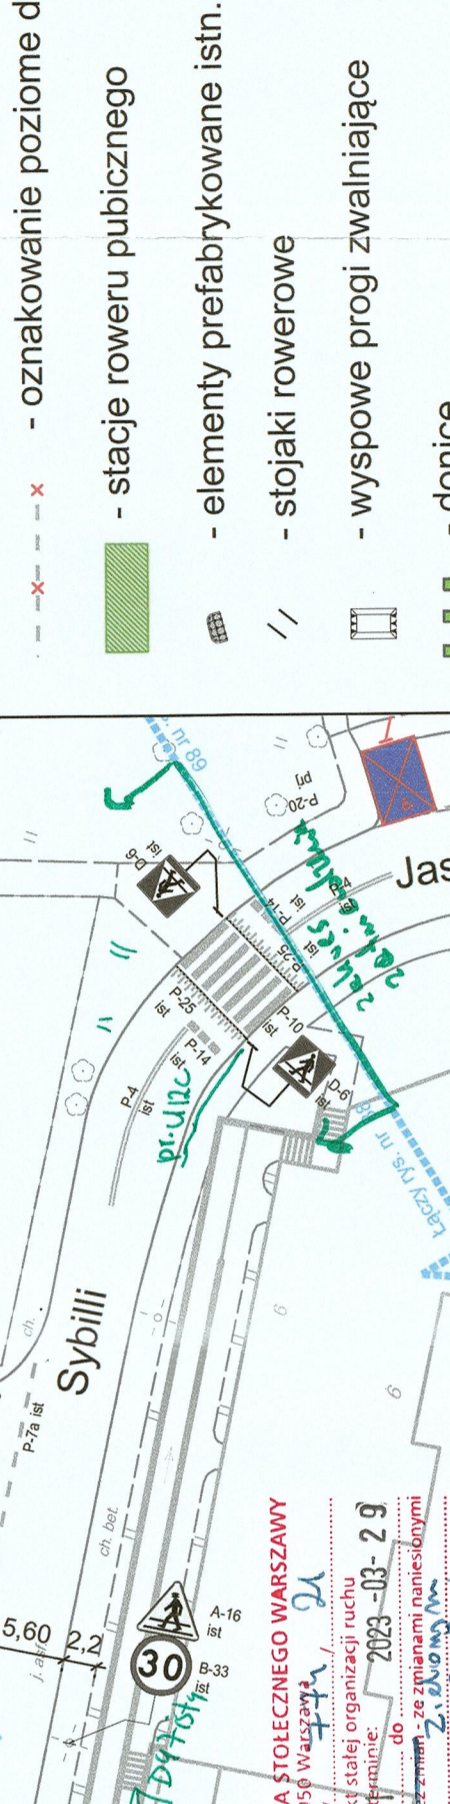

ZARZĄD DRÓG MIEJSKICH ul. Chmielna 120 00-801 Warszawa	<i>Koncepcja zmian w organizacji ruchu na potrzeby wprowadzenia i funkcjonowania Strefy Platnego Parkowania Niestrzeżonego na obszarze dzielnicy Żoliborz m.st. Warszawy</i>
Inwestycja:	MIASTO STOLECZNE WARSZAWA
Inwestor:	SKALA: 1:500
NR RYS.: 88	
Obszar:	Dzielnica Żoliborz m.st. Warszawy
Nazwa opracowania:	Projekt organizacji ruchu dla wprowadzenia strefy płatnego parkowania w Dzielnicy Żoliborz m.st. Warszawy
Odcinek:	Powązkowska - Jasnodworska
Obiekt:	ul. Sybilli
Opracował zespół projektowy ZDM	Agnieszka Piotrowska Anna Wiczkowska Julia Kacprzak Michał Lejk Krzysztof Przybysz Maciej Godleś

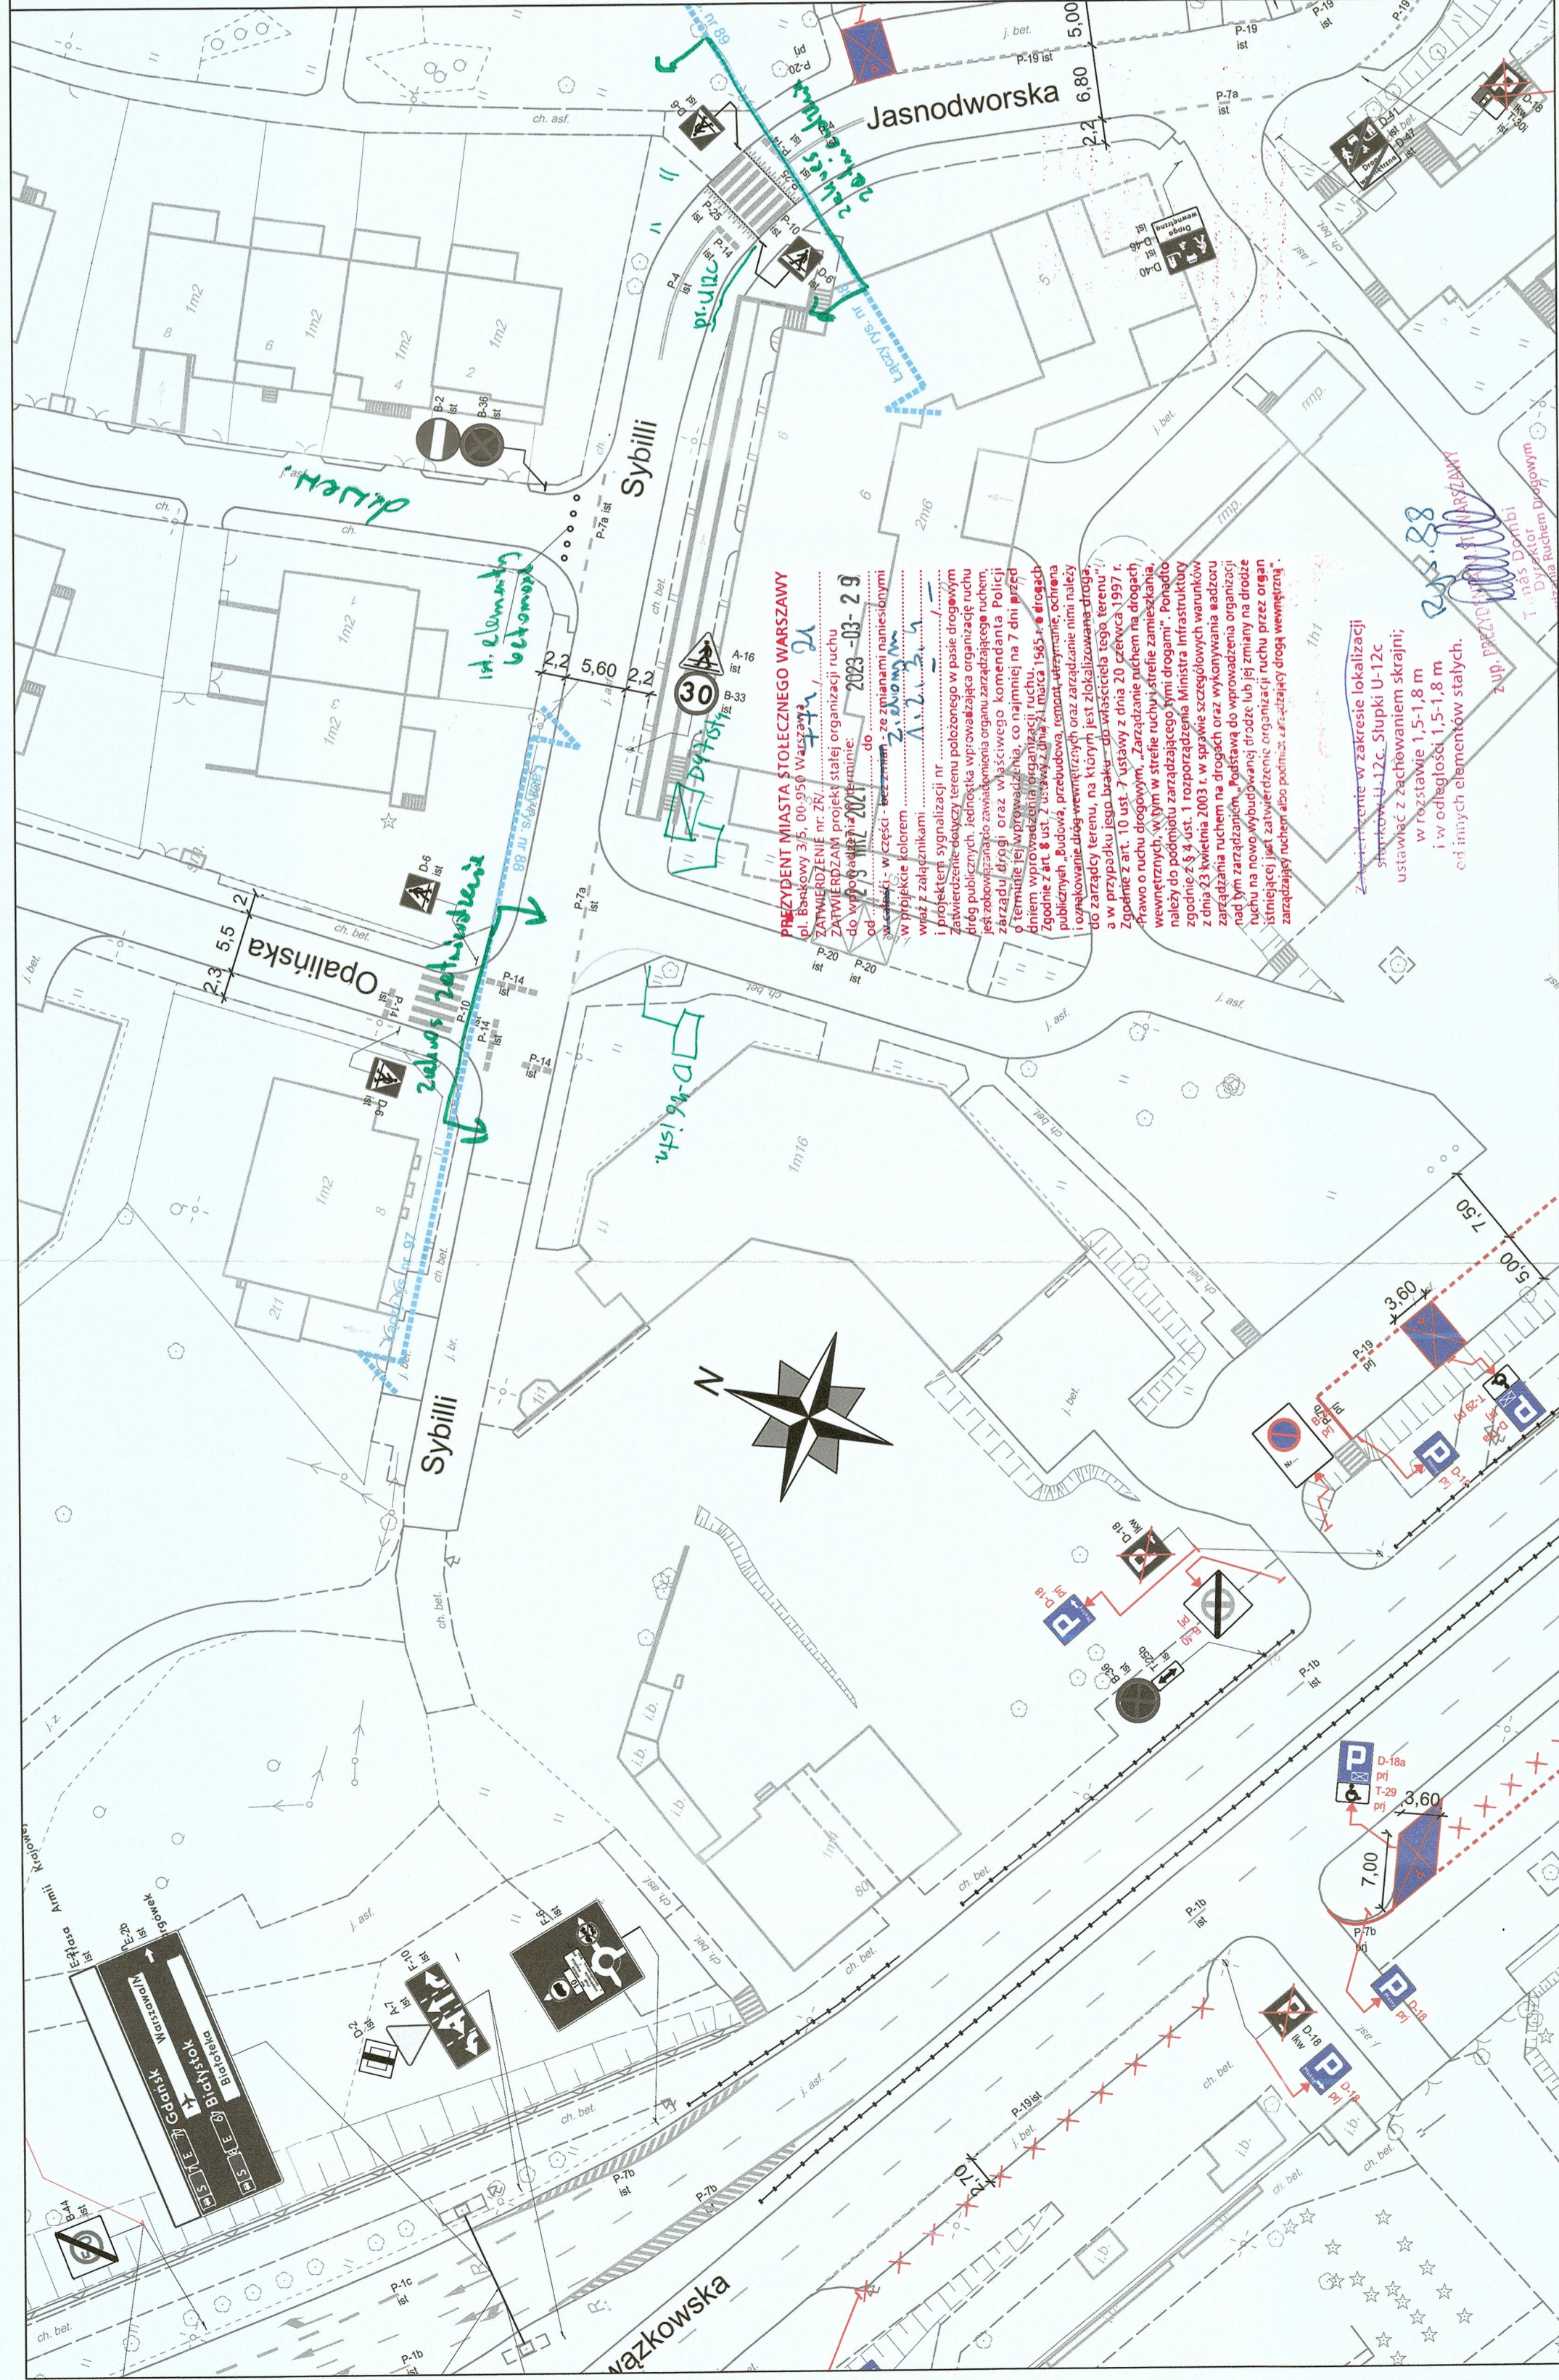

PREZYDENT MIASTA STOLECZNEGO WARSZAWY
ul. Bankowa 3/5, 00-956 Warszawa, **WA**
ZATWIERDZENIE nr ZN/...
ZATWIERDZAM projekt stałej organizacji ruchu
w projekcie sygnalizacji nr: **...**
i projekcie sygnalizacji nr: **...**
zobowiązując do zawołania organu zarządzającego ruchem,
zarządcę drogi, oraz właściwego komendanta Policji
publicznej. Budowa, przebudowa, remont, utrzymanie, czyszczenie
i oznakowanie dróg wewnętrznych oraz zarządzanie nimi należy
do zarządcy terenu, na którym jest zlokalizowana droga.
Zgodnie z art. 10 ust. 7 ustawy z dnia 20 czerwca 1997 r.
ruchu na nowo wybudowanej organizacji ruchu przez organ
istniejącej jest zatwierdzenie organizacji ruchu przez organ
zarządzający ruchem albo podmiot zarządzający drogą wewnętrzną".

Zobacz w zakresie lokalizacji
stojaków U-12c, Słupki U-12c
ustawiać z zachowaniem skrajni;
w rozstawie 1,5-1,8 m
i w odległości 1,5-1,8 m
od innych elementów stałych.