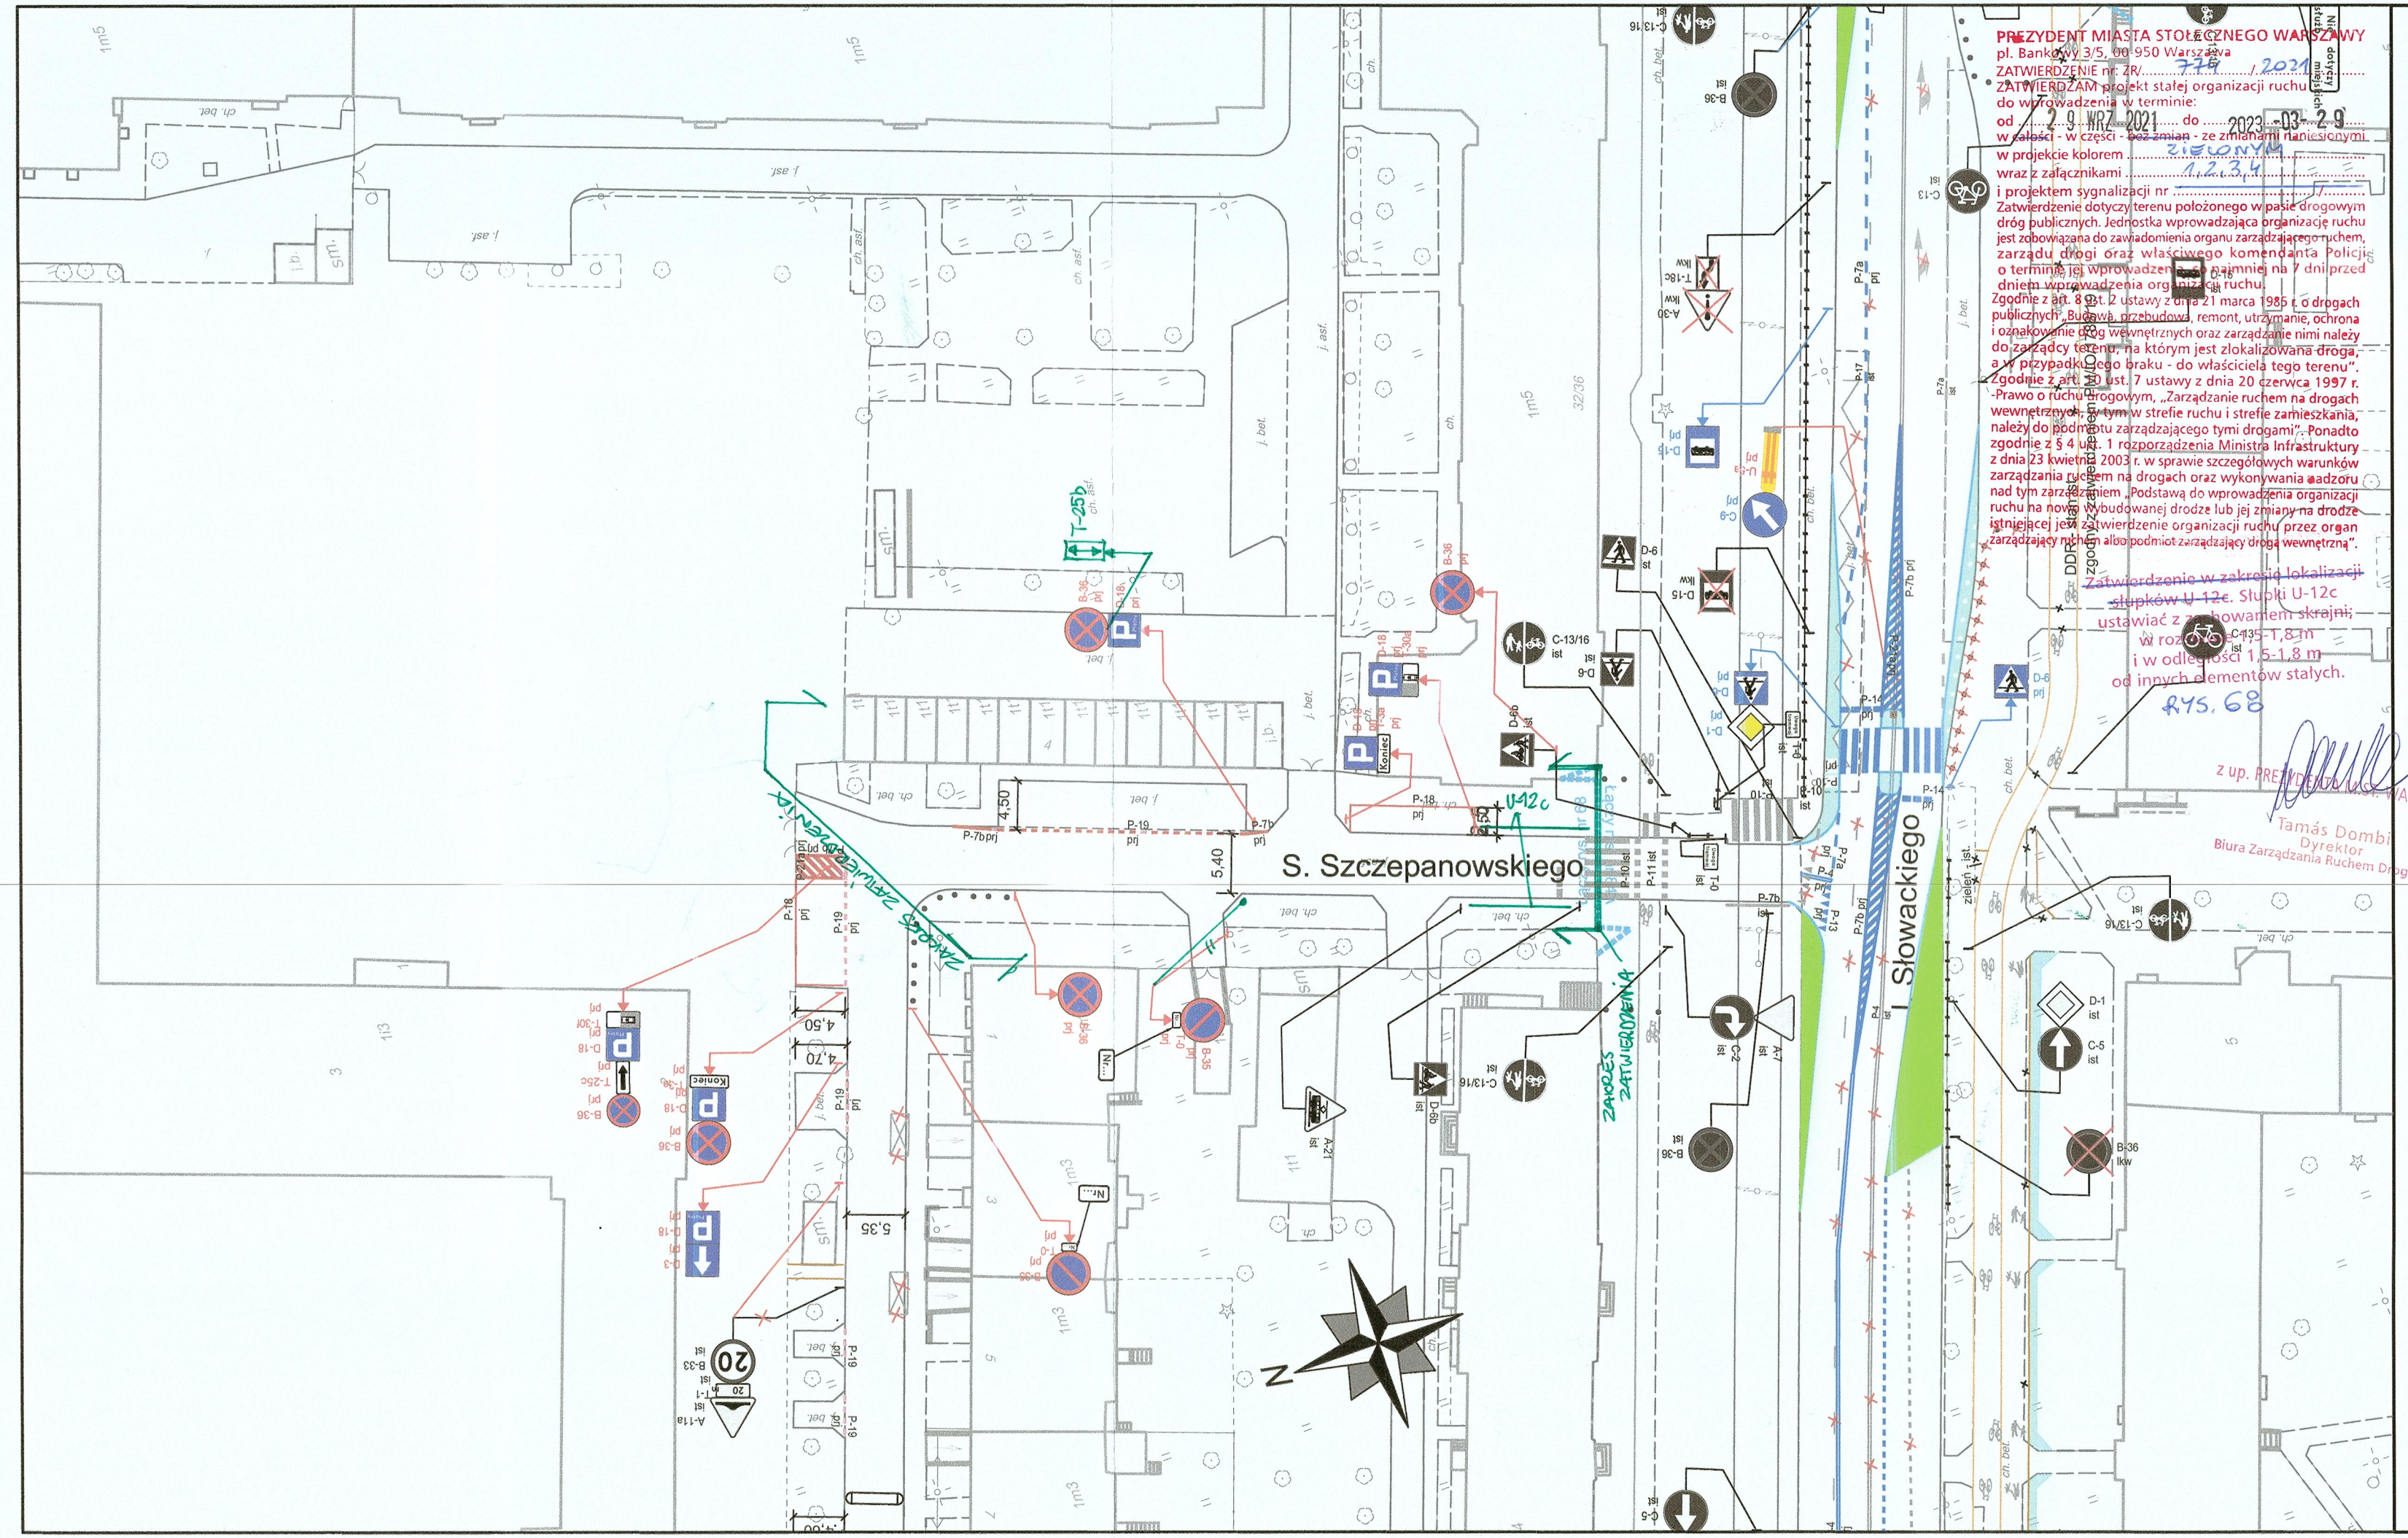


## LEGENDA:

- oznakowanie pionowe istniejące
- oznakowanie pionowe projektowane
- oznakowanie pionowe likwidowane
- oznakowanie pionowe do przestawienia
- oznakowanie poziome istniejące
- oznakowanie poziome projektowane
- oznakowanie poziome do likwidacji
- stacje roweru pubicznego
- elementy prefabrykowane istn.
- elementy prefabrykowane proj.
- stojaki rowerowe
- wyspowe progi zwalniające
- donice
- słupki U12c istniejące
- słupki U12c projektowane
- wygrodzenia U12a
- wygrodzenia U12b

# ZARZĄD DRÓG MIEJSKICH

ul. Chmielna 120
00-801 Warszawa

| | |
|---|---|
| Inwestycja: | *Koncepcja zmian w organizacji ruchu na potrzeby wprowadzenia i funkcjonowania Strefy Płatnego Parkowania Niestrzeżonego na obszarze dzielnicy Żoliborz m.st. Warszawy* |
| Inwestor: | *MIASTO STOŁECZNE WARSZAWA* |
| NR RYS.: | 68 |
| SKALA: | 1:500 |
| Obszar: | Dzielnica Żoliborz m.st. Warszawy |
| Nazwa opracowania: | **Projekt organizacji ruchu dla wprowadzenia strefy płatnego parkowania w Dzielnicy Żoliborz m.st. Warszawy** |
| Odcinek: | Siemiradzkiego - Słowackiego |
| Obiekt: | ul. S. Szczepanowskiego |
| Opracował zespół projektowy ZDM | Agnieszka Piotrowska<br>Anna Wieczorkowska<br>Julia Kacprzak<br>Michał Lejk<br>Krzysztof Przybysz<br>Maciej Godleś |