


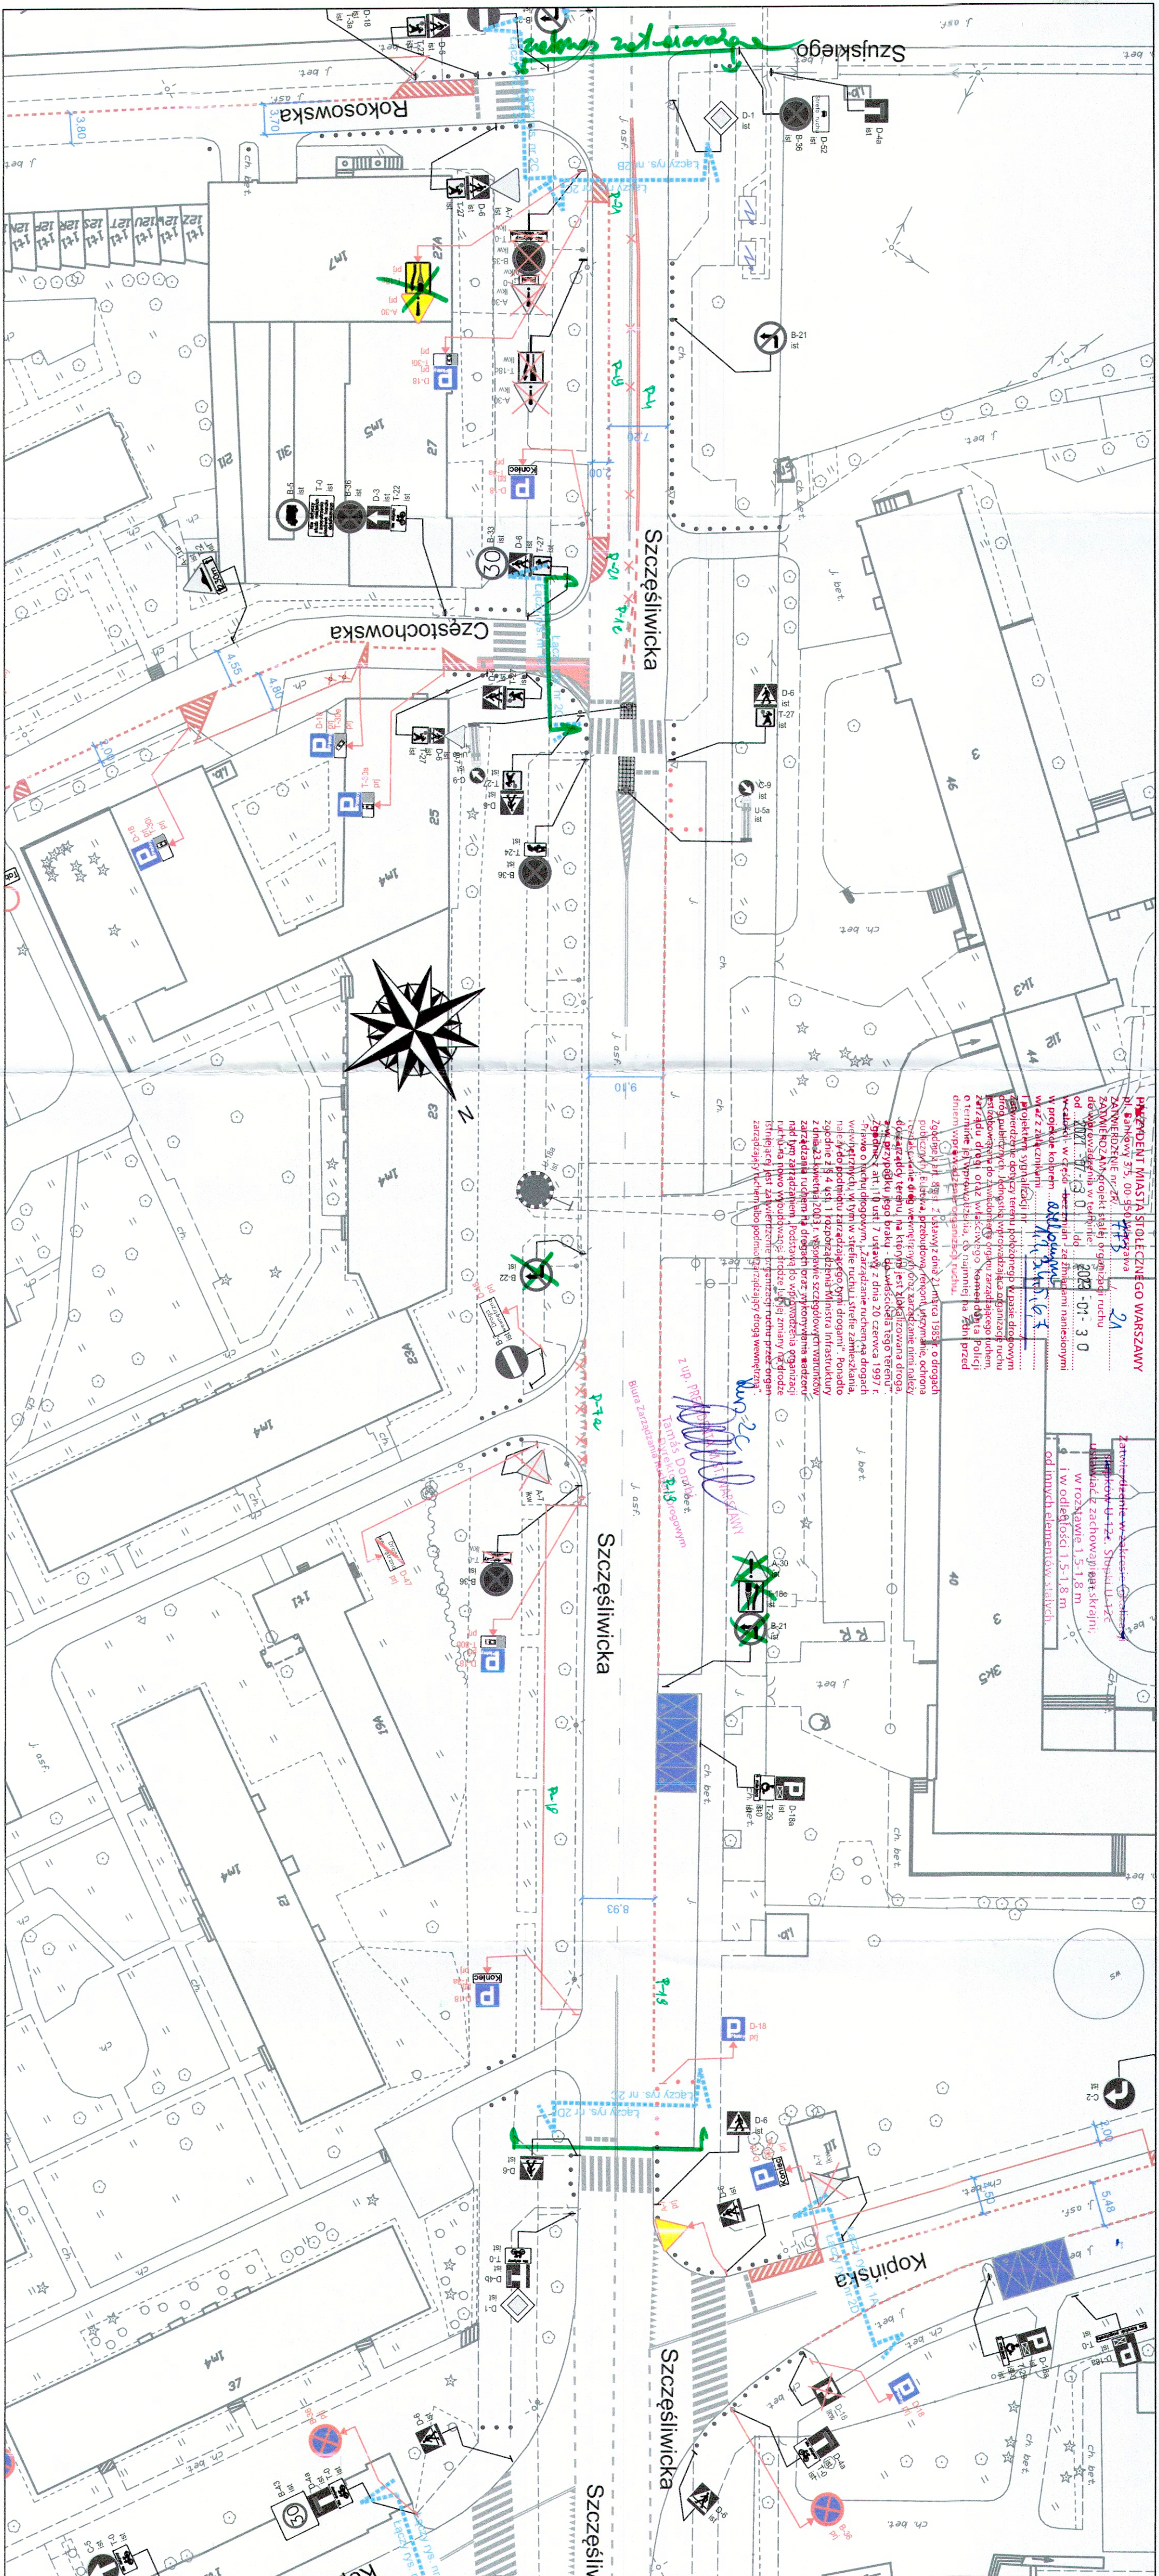

LEGENDA:

- oznakowanie pionowe istniejące
 - oznakowanie pionowe projektowane
 - oznakowanie pionowe likwidowane
 - oznakowanie pionowe do przestawienia
 - oznakowanie poziome istniejące
 - oznakowanie poziome projektowane
 - oznakowanie poziome do likwidacji

ZARZĄD DRÓG MIEJSKICH

ul. Chmielna 120
00-801 Warszawa

*Koncepcja zmian w organizacji ruchu
na potrzeby wprowadzenia*

*Strefy Płatnego Parkowania Niestrzeżonego (SPPN)
na obszarze Dzielnicy Ochota m.st. Warszawy.*

Investor:	MIASTO STOLECZNE WARSZAWA
-----------	---------------------------



2C 1:500

Obszar: **Dzielnica Ochota m.st. Warszawy**

Nazwa opracowania:	Projekt organizacji ruchu dla wprowadzenia strefy płatnego parkowania w Dzielnicy Ochota m.st. Warszawy
--------------------	---

Odciinek:	Rokosowska - Kopińska
-----------	-----------------------

Obiekt: **Szczęśliwica**

Opracował
Agnieszka Piotrowska

zespor	Amilia wieczolkowska
projektowy	Julia kacmazak

ZDM		
Michael Leik		

Maciej Godleś

	Nizysziol Pilybysz
--	--------------------