


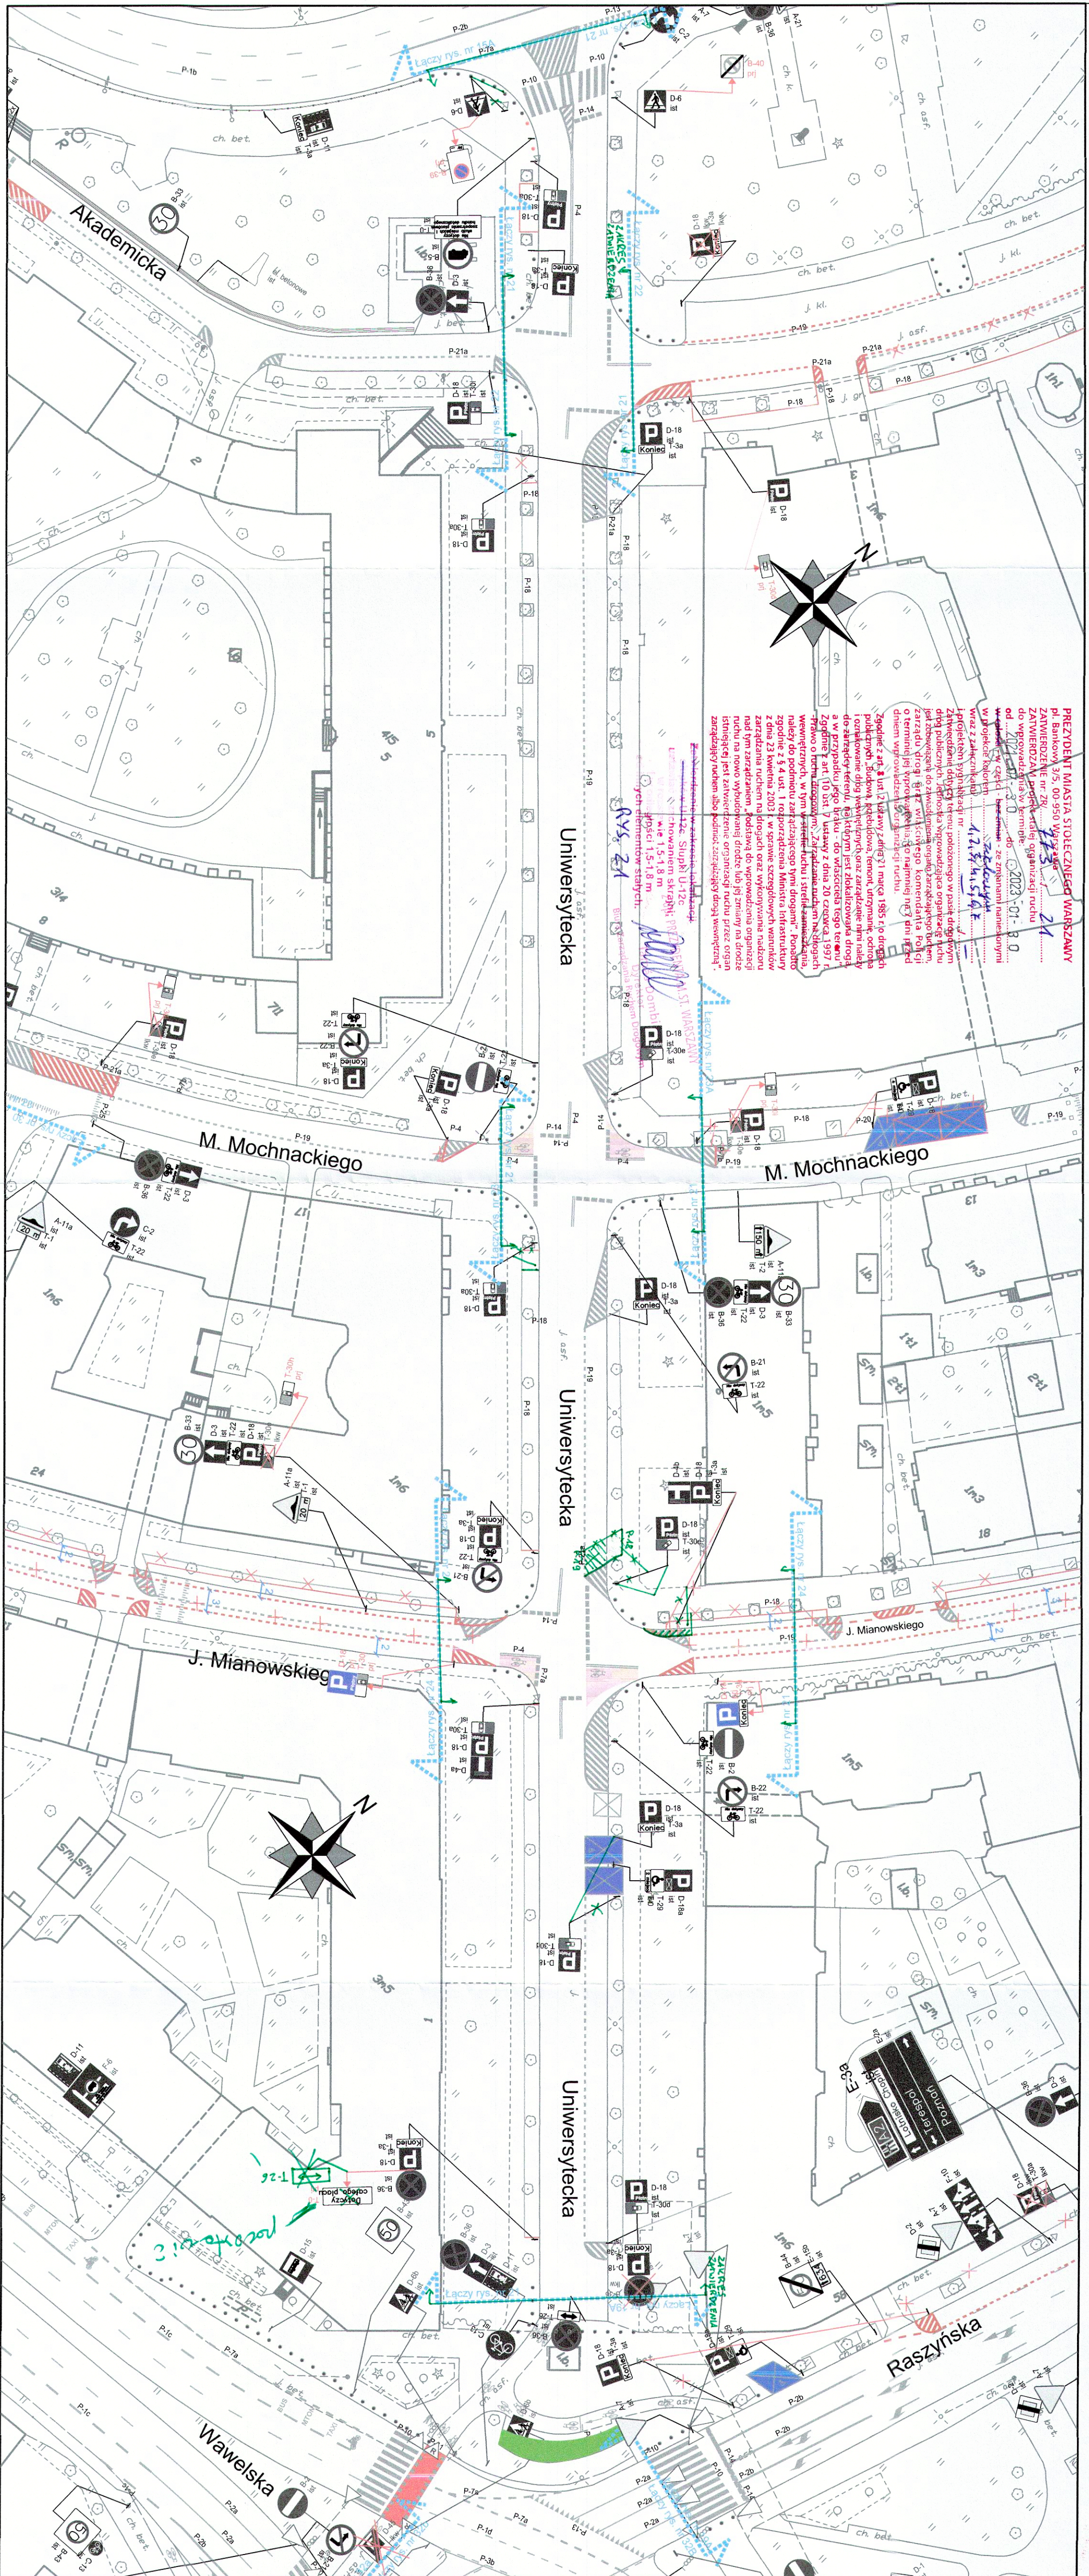

LEGENDA:

- oznakowanie pionowe istniejące
 - oznakowanie pionowe projektowane
 - oznakowanie pionowe likwidowane
 - oznakowanie pionowe do przestawienia
 - oznakowanie poziome istniejące
 - oznakowanie poziome projektowane
 - oznakowanie poziome do likwidacji

ZARZĄD DRÓG MIEJSKICH

ul. Chmielna 120
00-801 Warszawa

<i>Koncepcja zmian w organizacji ruchu na potrzeby wprowadzenia Strefy Płatnego Parkowania Niestrzeżonego (SPPN) na obszarze Dzielnicy Uchota m.st. Warszawy.</i>	inwestycja:
--	---------------------------

Investor: MIA5103

21	1:500
----	-------

Obszar:	Dzielnica Ochota m.st. Warszawy
Nazwa opracowania:	Projekt organizacji ruchu dla wprowadzenia strefy płatnego parkowania w Dzielnicy Ochota m.st. Warszawy
Oddeinek:	Raszyńska - pl. Narutowicza
Obiekt:	ul. Uniwersytecka
Opracował	Agnieszka Piotrowska
Zespol projektowy	Anna Wieczorkowska
ZDM	Julia Kacprzak
	Michał Lejk
	Maciej Godleś
	Krzysztof Przybysz