
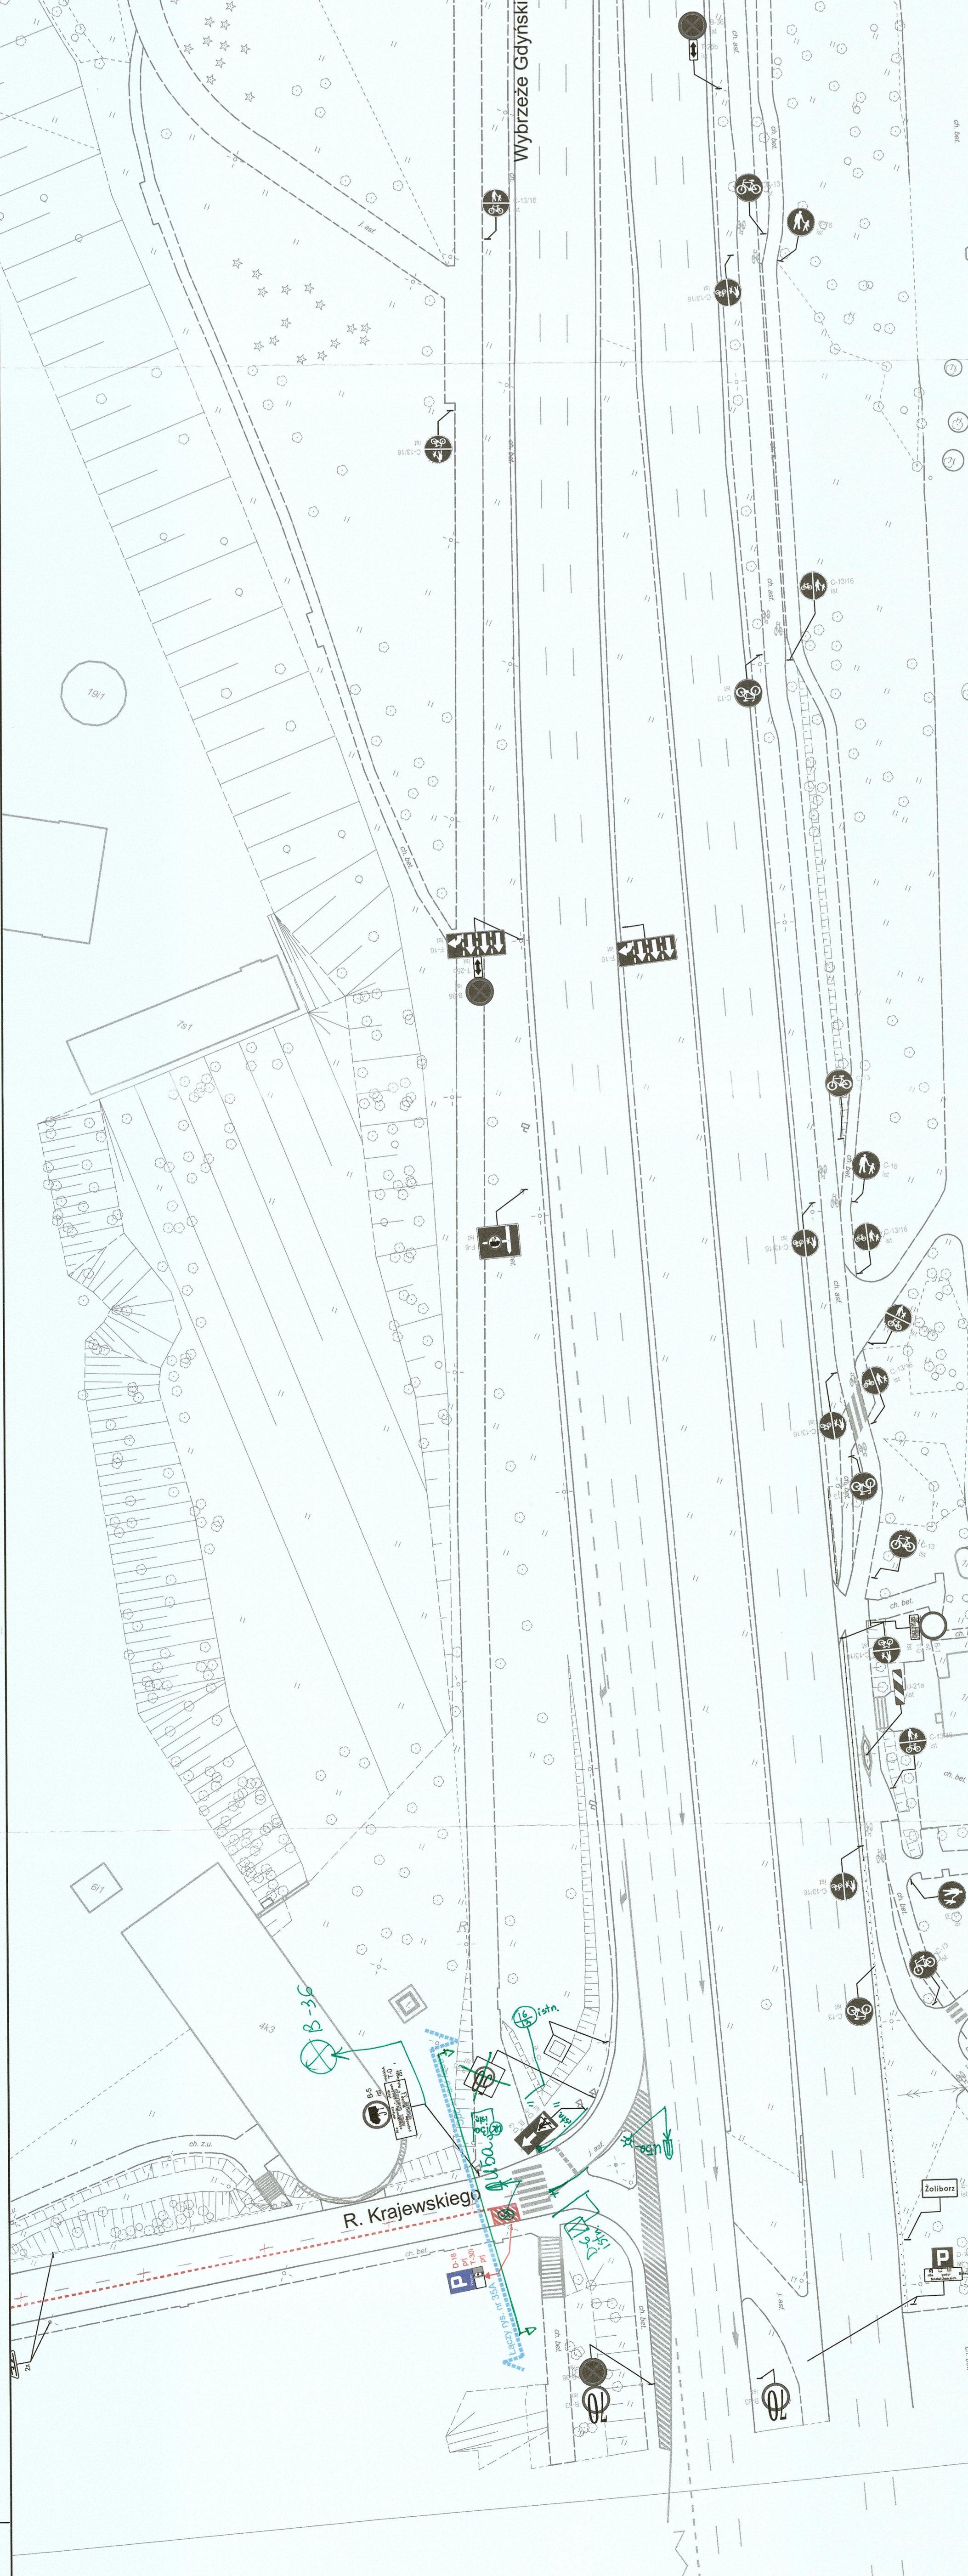


| | |
|--|--|
| <p>PREZYDENT MIASTA STOLECZNEGO WARSZAWY ul. Baranowski 3/5, 05-950 Warszawa ZAMIERZENIE nr 2012/1110/2012, data zatwierdzenia uchwały 2012.03.20 do 28.07.2012 roku, nr 2012.03.20 na projekcie kolorowym z załącznikami, w tym z załącznikami nr 1-10 z dnia 20.03.2012 r. o zmianach w projekcie kolorowym z dnia 20.03.2012 r.</p> | |
| <ul style="list-style-type: none"> - oznakowanie pionowe istniejące - oznakowanie pionowe projektowane - oznakowanie poziome istniejące - oznakowanie poziome projektowane - oznakowanie poziome do likwidacji - stacje roweru publicznego | <ul style="list-style-type: none"> - słupki U12c istniejące - słupki U12c projektowane - wygradzenia U12a - wygradzenia U12b |

LEGENDA:

- oznakowanie pionowe istniejące
 - oznakowanie pionowe projektowane
 - oznakowanie poziome istniejące
 - oznakowanie poziome projektowane
 - oznakowanie poziome do likwidacji
 - stacje roweru publicznego
 - elementy prefabrykowane istn.
 - elementy prefabrykowane proj.
 - stojaki rowerowe
 - wyspowe proggi zwalniające
 - donice

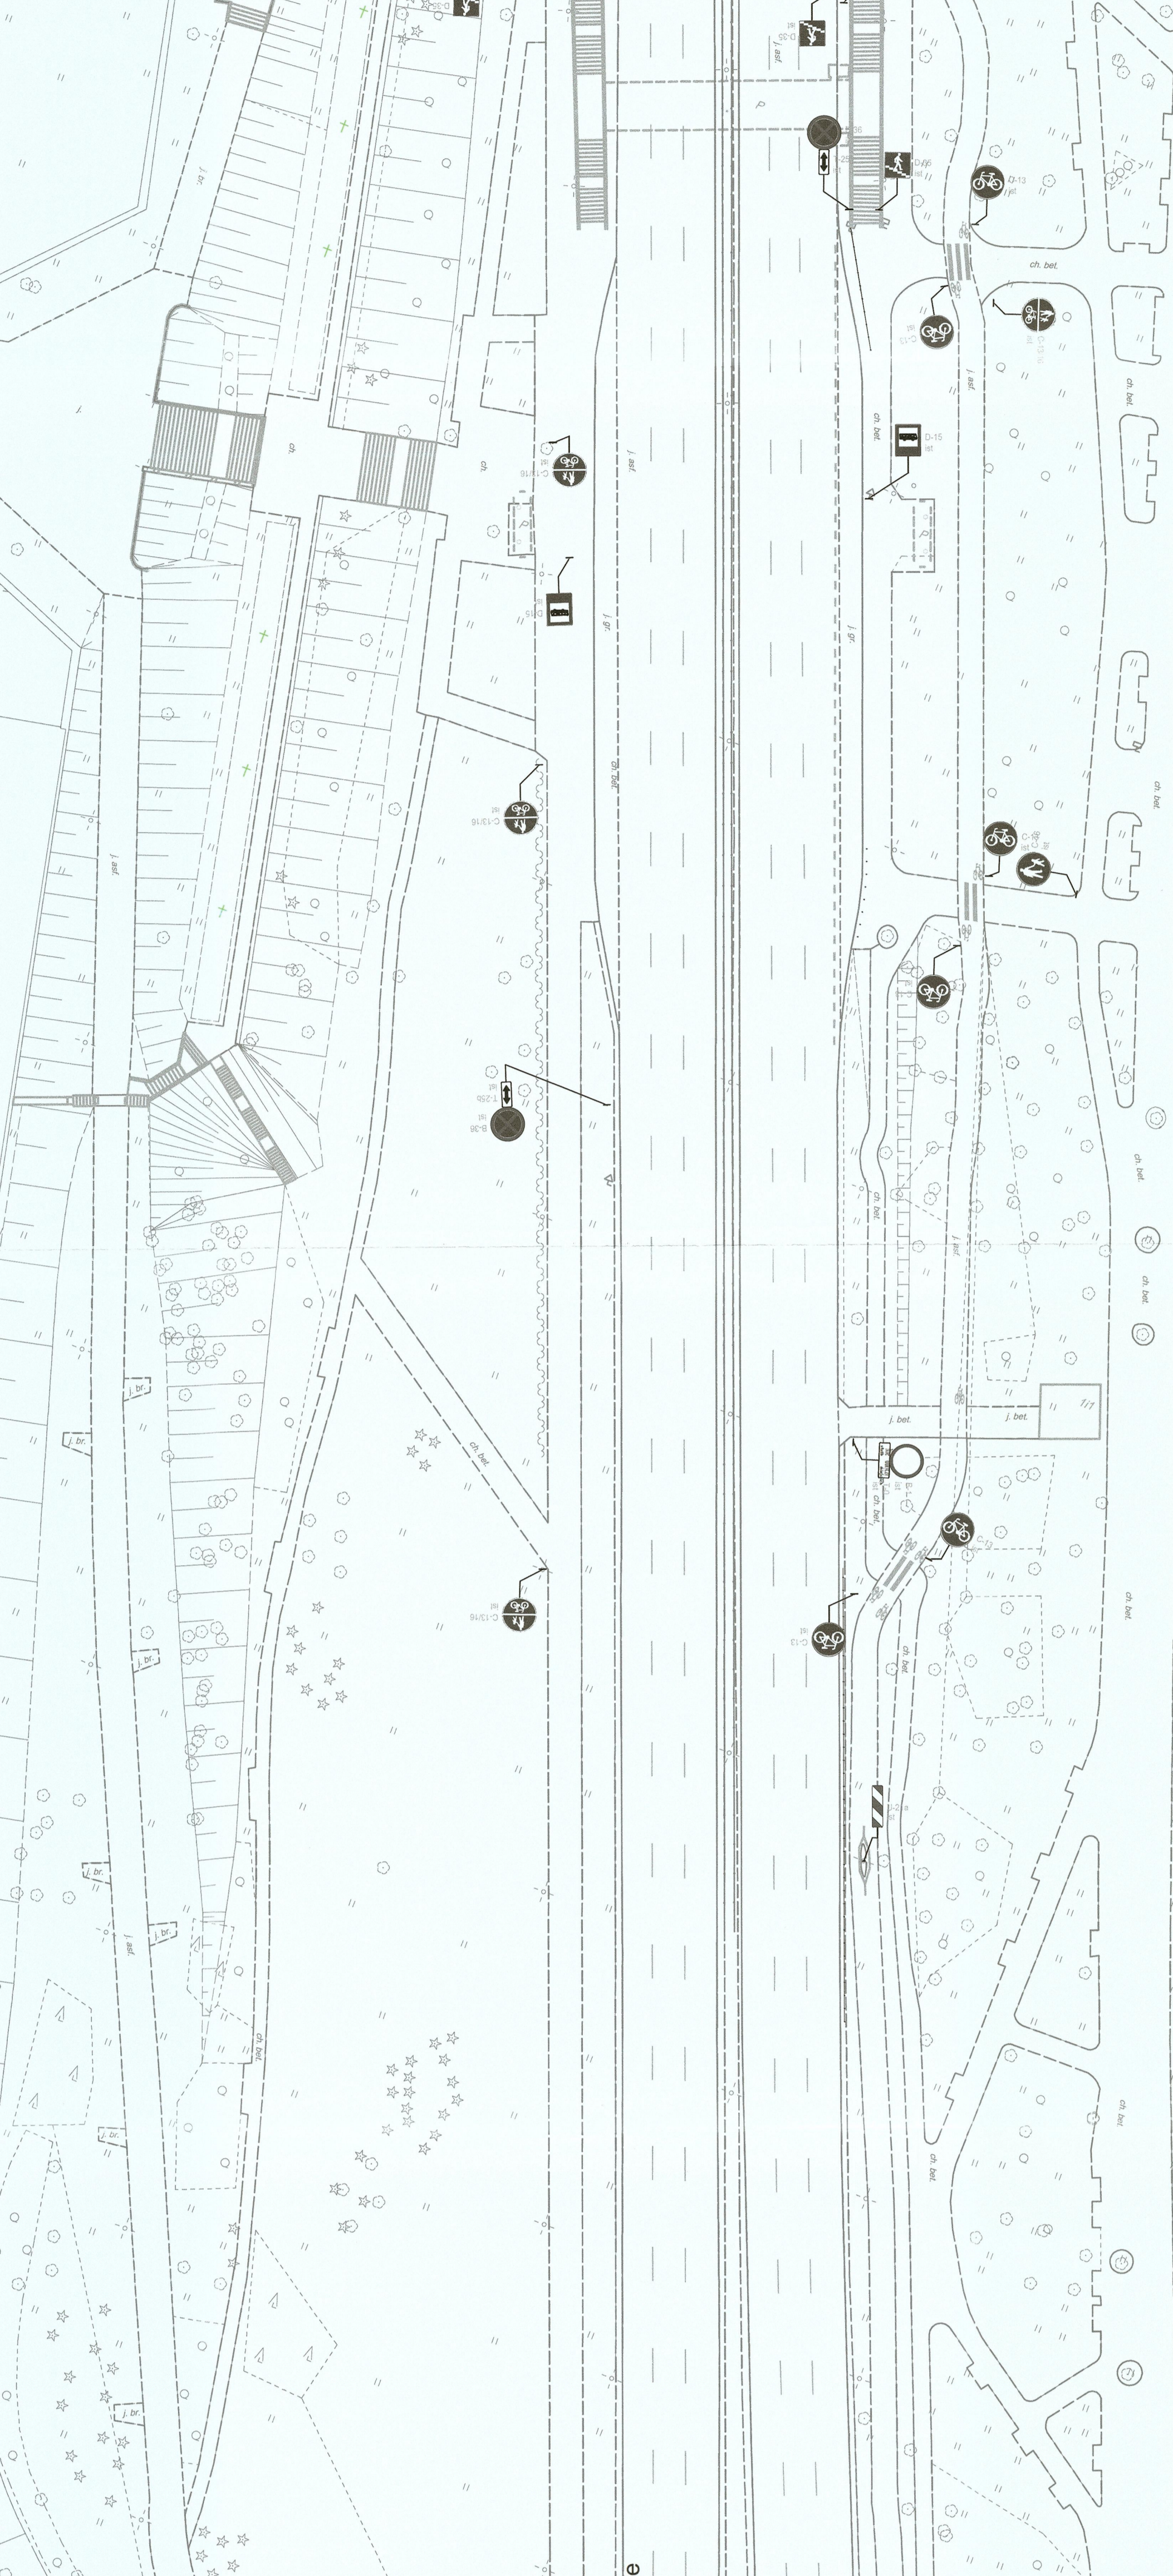

ZARZĄD DRÓG MIEJSKICH
 ul. Chmielna 120
 00-801 Warszawa

Inwestycja:
 Koncepcja zmian w organizacji ruchu na potrzeby wprowadzenia i funkcjonowania Strefy Platnego Parkowania Niestrzeżonego na obszarze dzielnicy Żoliborz m.st. Warszawy

Inwestor:
 MIASTO STOLECZNE WARSZAWA

NR RYS.: 20C

SKALA: 1:500

Obszar:
 Dzielnica Żoliborz m.st. Warszawy

Nazwa opracowania:
 Projekt organizacji ruchu dla wprowadzenia strefy płatnego parkowania w dzielnicy Żoliborz m.st. Warszawy

Odcinek:
 Krajeńskiego - Gwiaździsta

Obiekt:
ul. Wyb. Gdynskie

Opracował zespół projektowy ZDM

Julia Kacprzak
 Michał Lejk
 Krzysztof Przybylski
 Maciej Godleś