


MR.RYS:		SKALA:	20 B	1:500
Investor:	MIASTO STOLECZNE WARSZAWA			
Obszar:	Dzielnica Żoliborz m.st. Warszawy			
Nazwa opracowania:	Projekt organizacji ruchu dla wprowadzenia strefy płatnego parkowania w Dzielnicy Żoliborz m.st. Warszawy			
Osobnik:	rej. ul. Gwiaździstej			
Obiekt:	ul. Wyb. Gdyńskie			
Opracował zespół projektowy ZDM	Agnieszka Piotrowska Anna Wiercińska Julia Kacprzak Michał Lejk Krzysztof Przybylsz Maciej Godleś			

ZARZĄD DRÓG MIEJSKICH
ul. Chmielna 120
00-801 Warszawa

Konsepce zmian w organizacji ruchu na potrzeby wprowadzenia funkcjonowania Strefy Płatnego Parkowania Niezróżniczonego na obszarze dzielnicy Żoliborz m.st. Warszawy

- LEGENDA:**
- oznakowanie pionowe istniejące
 - oznakowanie pionowe projektowane
 - oznakowanie pionowe likwidowane
 - oznakowanie pionowe do przestawienia
 - oznakowanie poziome istniejące
 - oznakowanie poziome projektowane
 - oznakowanie poziome do likwidacji
 - stacje roweru publicznego
 - elementy prefabrykowane istn.
 - elementy prefabrykowane proj.
 - stojaki rowerowe
 - wyspowe progi zwalniające
 - donice



ul. Chmielna 120
00-801 Warszawa

ul. Wyb. Gdyńskie

Wybrzeże Gdyńskie