


PREZYDENT MIASTA STOLECZNEGO WARSZAWY
 p.l. Bankowy 3/5, 00-950 Warszawa
 ZATWIERDZAM projekt stałej organizacji ruchu na okres 5 lat z datą ważności do 25.03.2023 r.

- oznakowanie pionowe istniejące
 - oznakowanie pionowe projektowane
 - oznakowanie pionowe likwidowane
 - oznakowanie pionowe do przestawienia
 - oznakowanie poziome istniejące
 - oznakowanie poziome projektowane
 - oznakowanie poziome do likwidacji

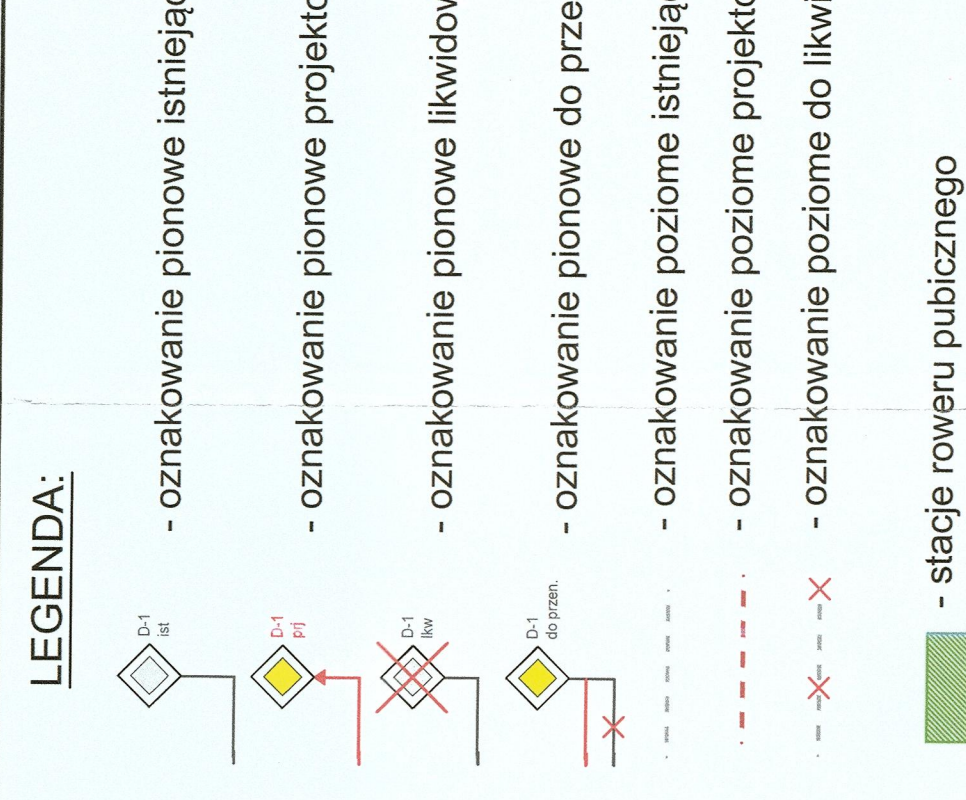

- stacje rowerowe publicznego
- elementy prefabrykowane istn.
- elementy prefabrykowane proj.
- stojaki rowerowe
- wysypowe progi zwalniające
- donice



LEGENDA:

- oznakowanie pionowe istniejące
- oznakowanie pionowe projektowane
- oznakowanie pionowe likwidowane
- oznakowanie pionowe do przestawienia
- oznakowanie poziome istniejące
- oznakowanie poziome projektowane
- oznakowanie poziome do likwidacji

ZARZĄD DRÓG MIEJSKICH
 ul. Chmielna 120
 00-801 Warszawa

Investycja: *Koncepcja zmian w organizacji ruchu na potrzeby wprowadzenia i funkcjonowania Strefy Płatnego Parkowania Niestrzeżonego na obszarze dzielnicy Żoliborz m.st. Warszawy*

Investor: **MIASTO STOLECZNE WARSZAWA**


SKALA: **1:500**

Nazwa opracowania: **Projekt organizacji ruchu dla wprowadzenia strefy płatnego parkowania w Dzielnicy Żoliborz m.st. Warszawy**

Odcinek: **Mickiewicza - Dymińska**

Opracował zespół projektowy ZDM

ul. gen. J. Zajączka
 Agnieszka Piotrowska
 Anna Wiczerkowska
 Julia Kacprzak
 Michał Lejk
 Krzysztof Przybylski
 Maciej Godleś

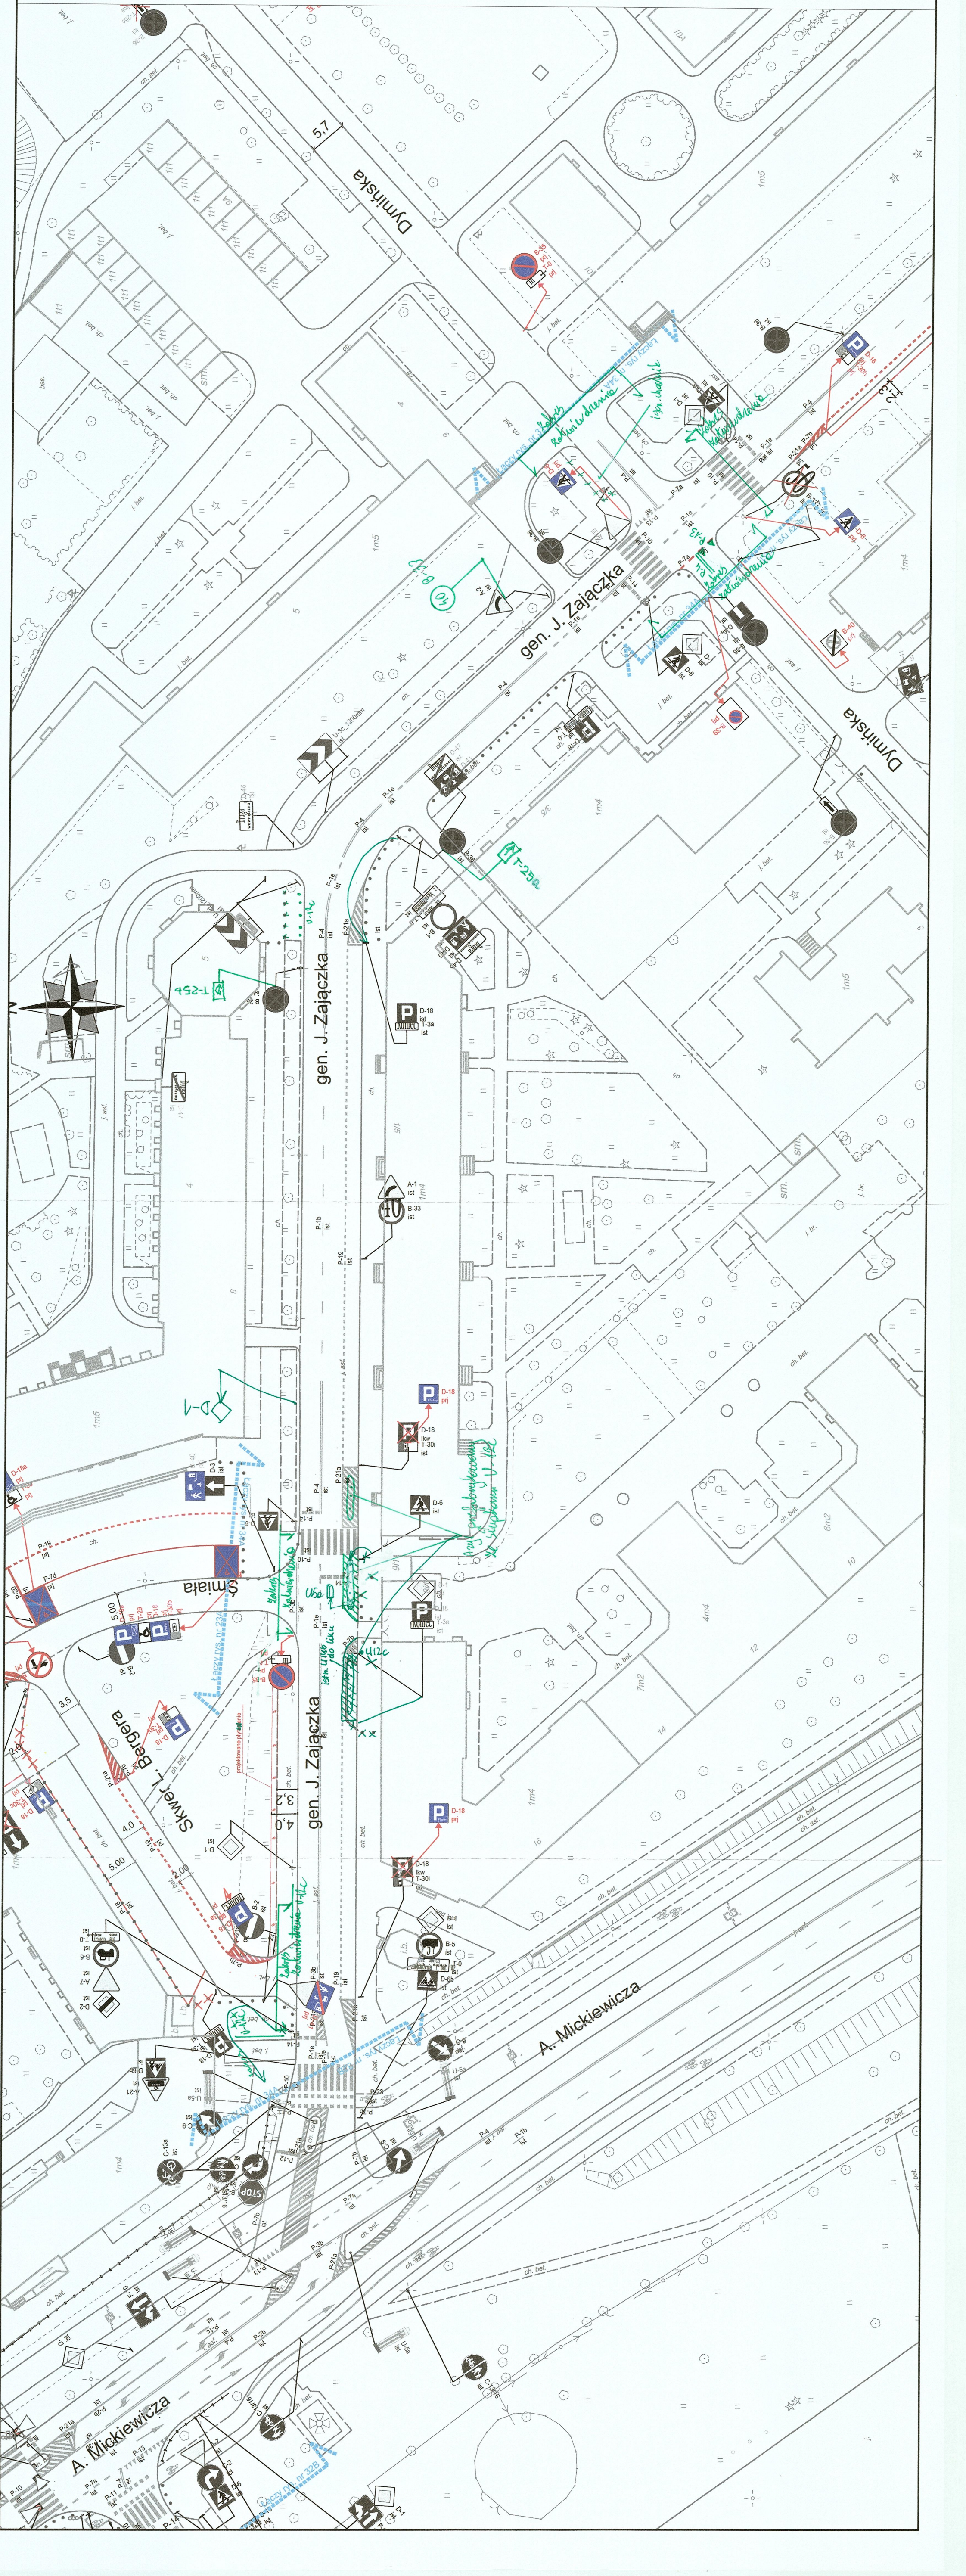

Wyciąg z projektu drogowego nr 229

Wyciąg z projektu drogowego nr 229

ul. gen. J. Zajączka

A. Mickiewicza

Dymińska

Skwer L. Bergara

Smlata

ul. gen. J. Zajączka

A. Mickiewicza

Dymińska

Skwer L. Bergara

Smlata