


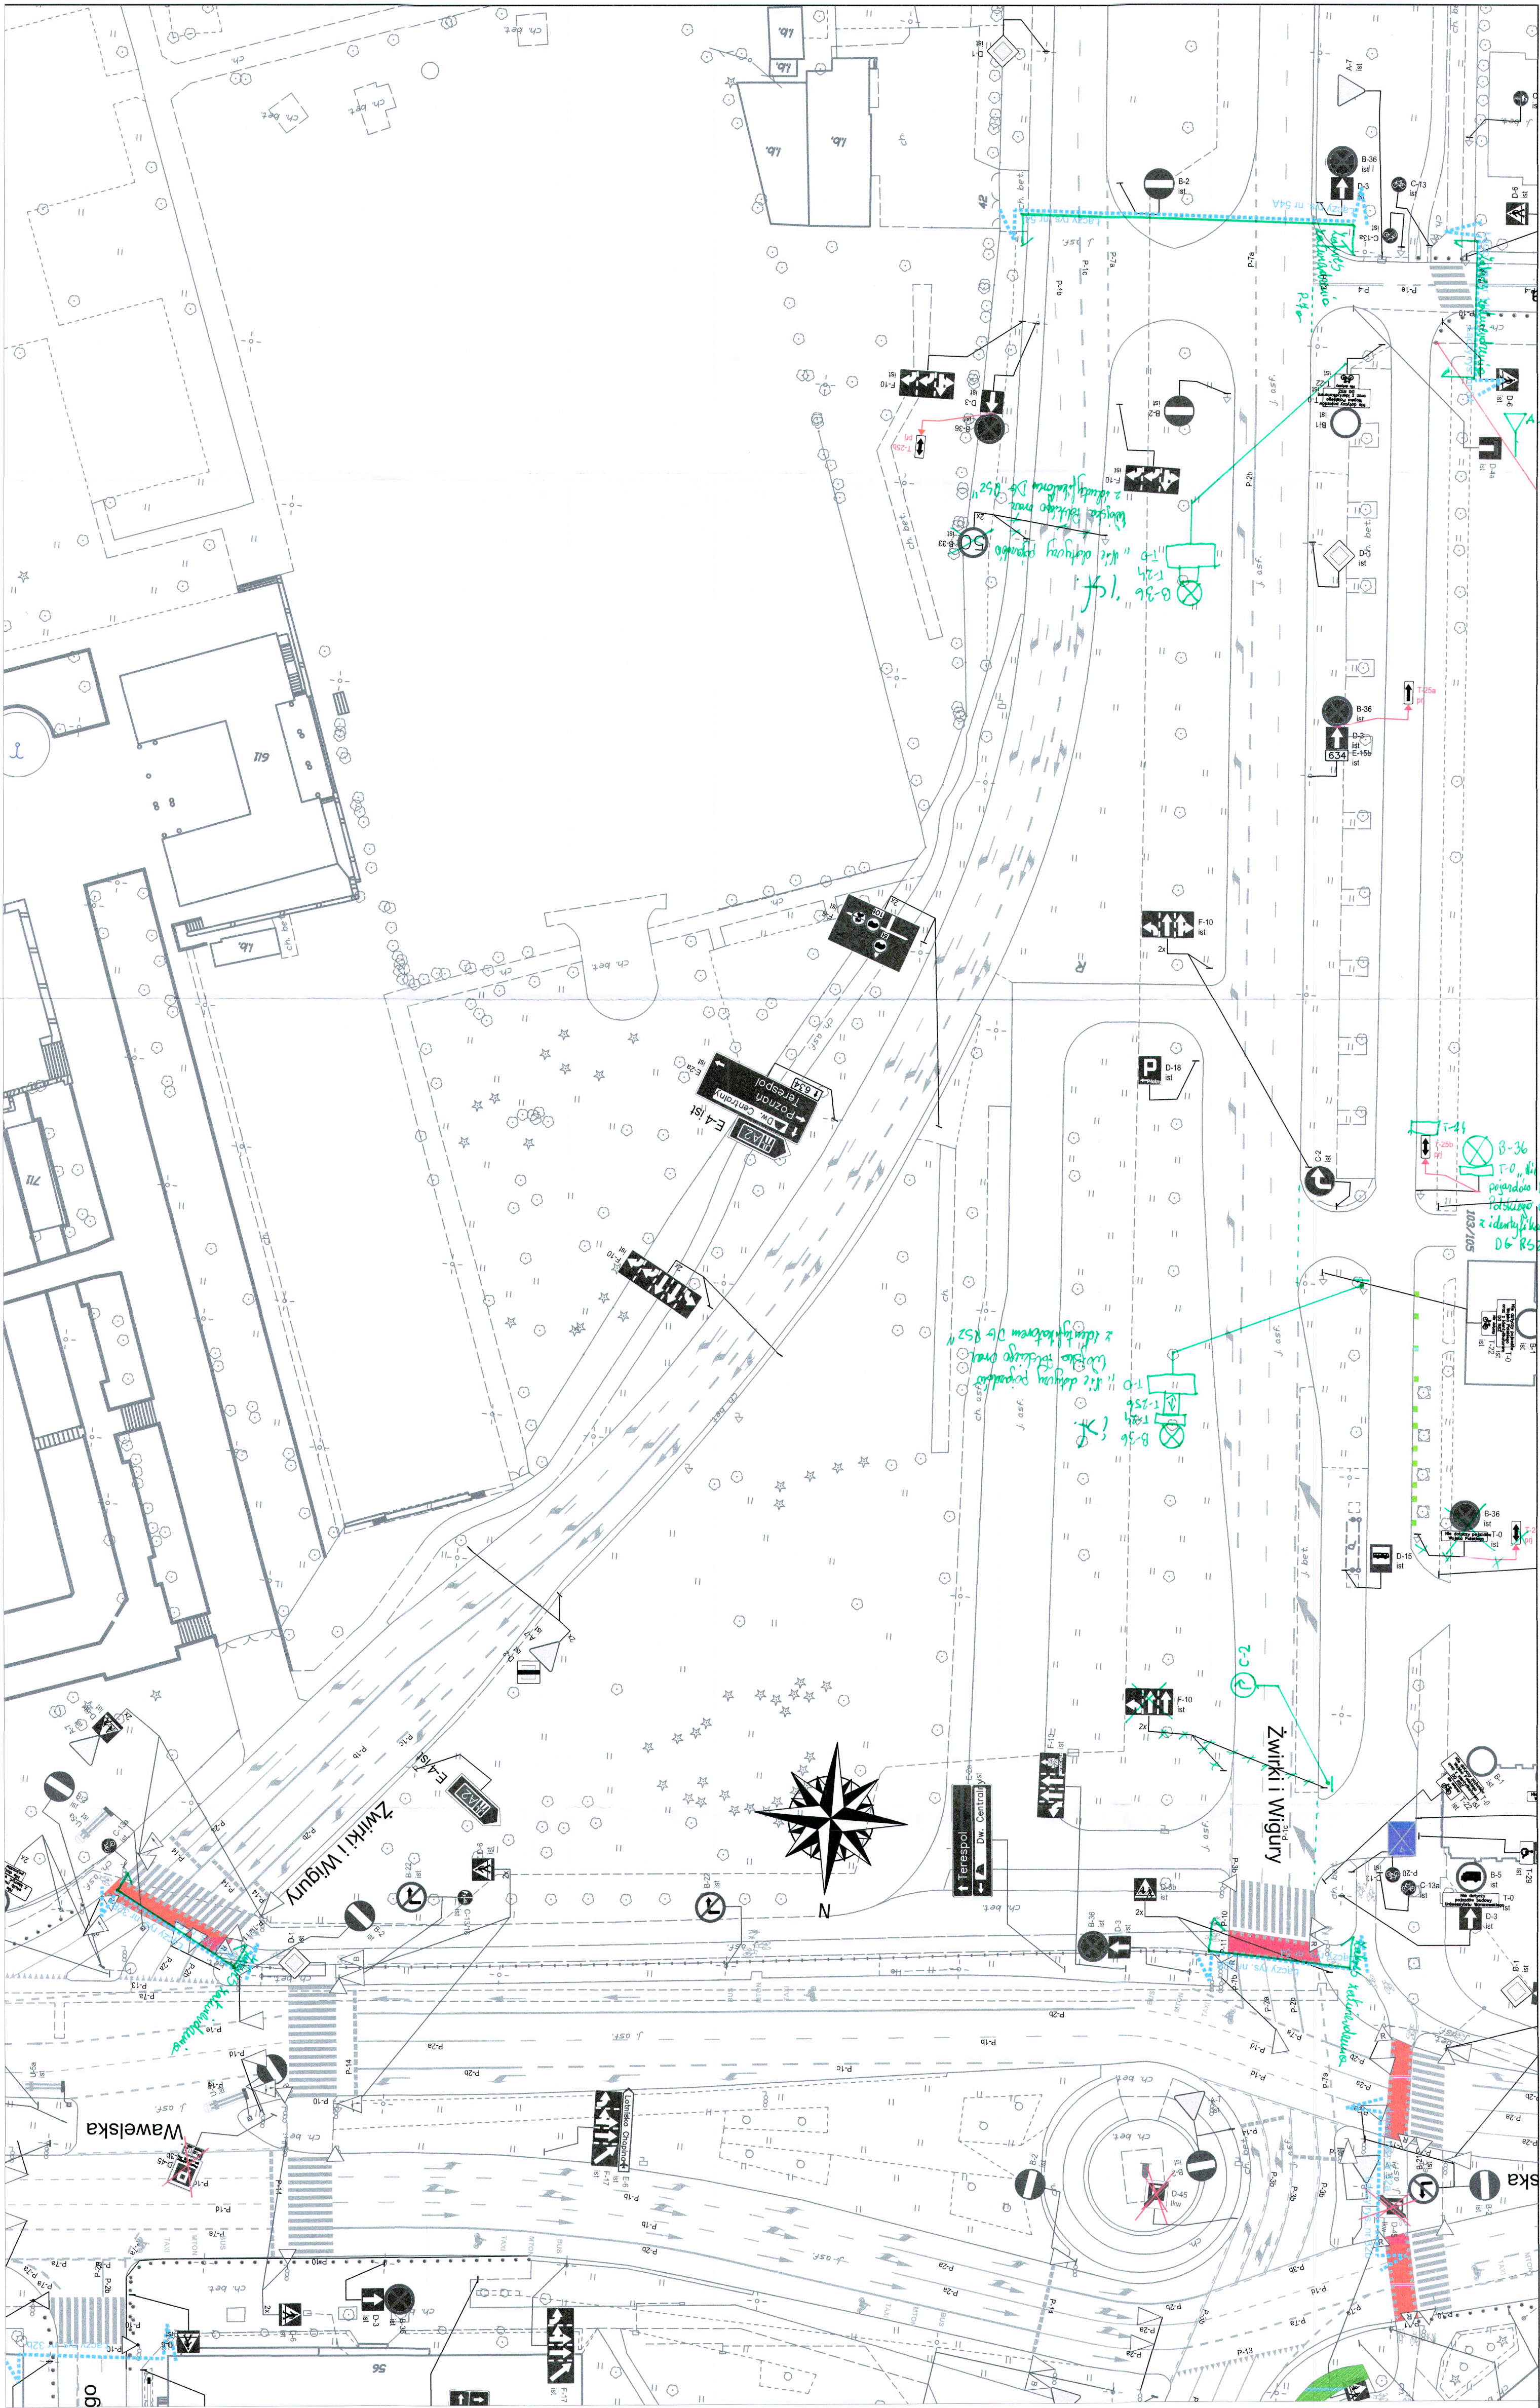

LEGENDA:

- oznakowanie pionowe istniejące
- oznakowanie pionowe projektowane
- oznakowanie pionowe likwidowane
- oznakowanie pionowe do przestawienia
- oznakowanie poziome istniejące
- oznakowanie poziome projektowane
- oznakowanie poziome do likwidacji
- stacje roweru publicznego
- wyznaczone miejsca parkingowe
- projektowane trawniki
- elementy prefabrykowane istn.
- elementy prefabrykowane proj.
- stojaki rowerowe
- wyspowe progi zwalniające
- donice

ZARZĄD DRÓG MIEJSKICH		
00-801 Warszawa		
Investycja:	Koncepcja zmian w organizacji ruchu na potrzeby wprowadzenia Strefy Płatnego Parkowania Niestrzeżonego (SPPN) na obszarze Dzielnicy Ochota m.st. Warszawy.	
Investor:	MIASTO STOLECZNE WARSZAWA	
Obszar:	54	SKALA: 1:500
Nazwa opracowania:	Projekt organizacji ruchu dla wprowadzenia strefy płatnego parkowania w Dzielnicy Ochota m.st. Warszawy	
Odnośnik:	Miecznikowa - Wawelska	
Obiekt:	Zwirki i Wigury	
Opracował:	Agnieszka Piotrowska	
Zespół projektowy:	Anna Wierczokowska	
ZDM:	Michał Lejk	
	Maciej Godleś	
	Krzysztof Przybyś	