


URZĄD MIASTA STOLECZNEGO WARSZAWY


 2020 PAZ 2 0

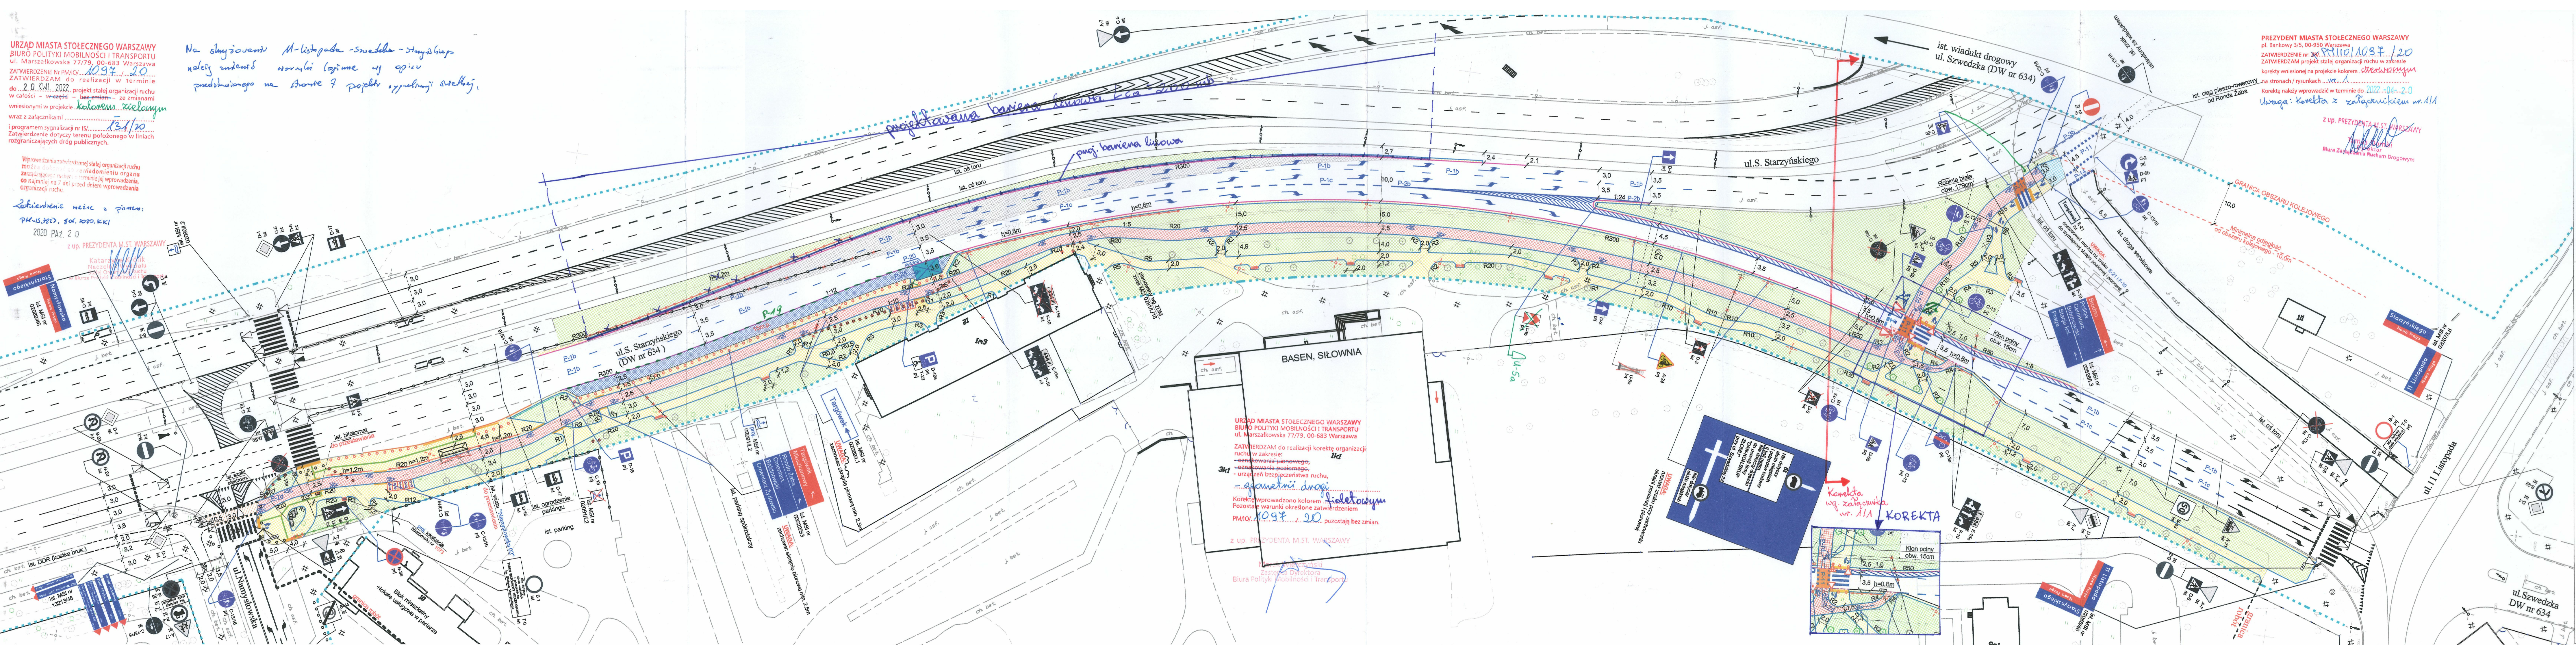


Legenda: PROJEKTOWANE

- droga rowerowa
- ścieżka rowerowa
- chodnik z przepięciem parkowania
- poszerzenie jezdni
- zieleni
- linie planu "szarych" z wyposażeniem kolor szary
- krawężnik 10cm
- krawężnik 15cm
ISTNIEJĄCE:

- linia rozgraniczająca pas drogowy
- chodnik

Suma miejsc postojowych:	
istniejące (likwidowane)	projektowane
5	15
W tym - ilość miejsc postojowych dla osób niepełnosprawnych:	
istniejące (likwidowane)	projektowane
0	1

kom PROJEKT




PLAN SYTUACYJNY OZNAKOWANIA


ZESPÓŁ PROJEKTOWY

Wzrost: 2020

Pracownik: *My*

82598

1

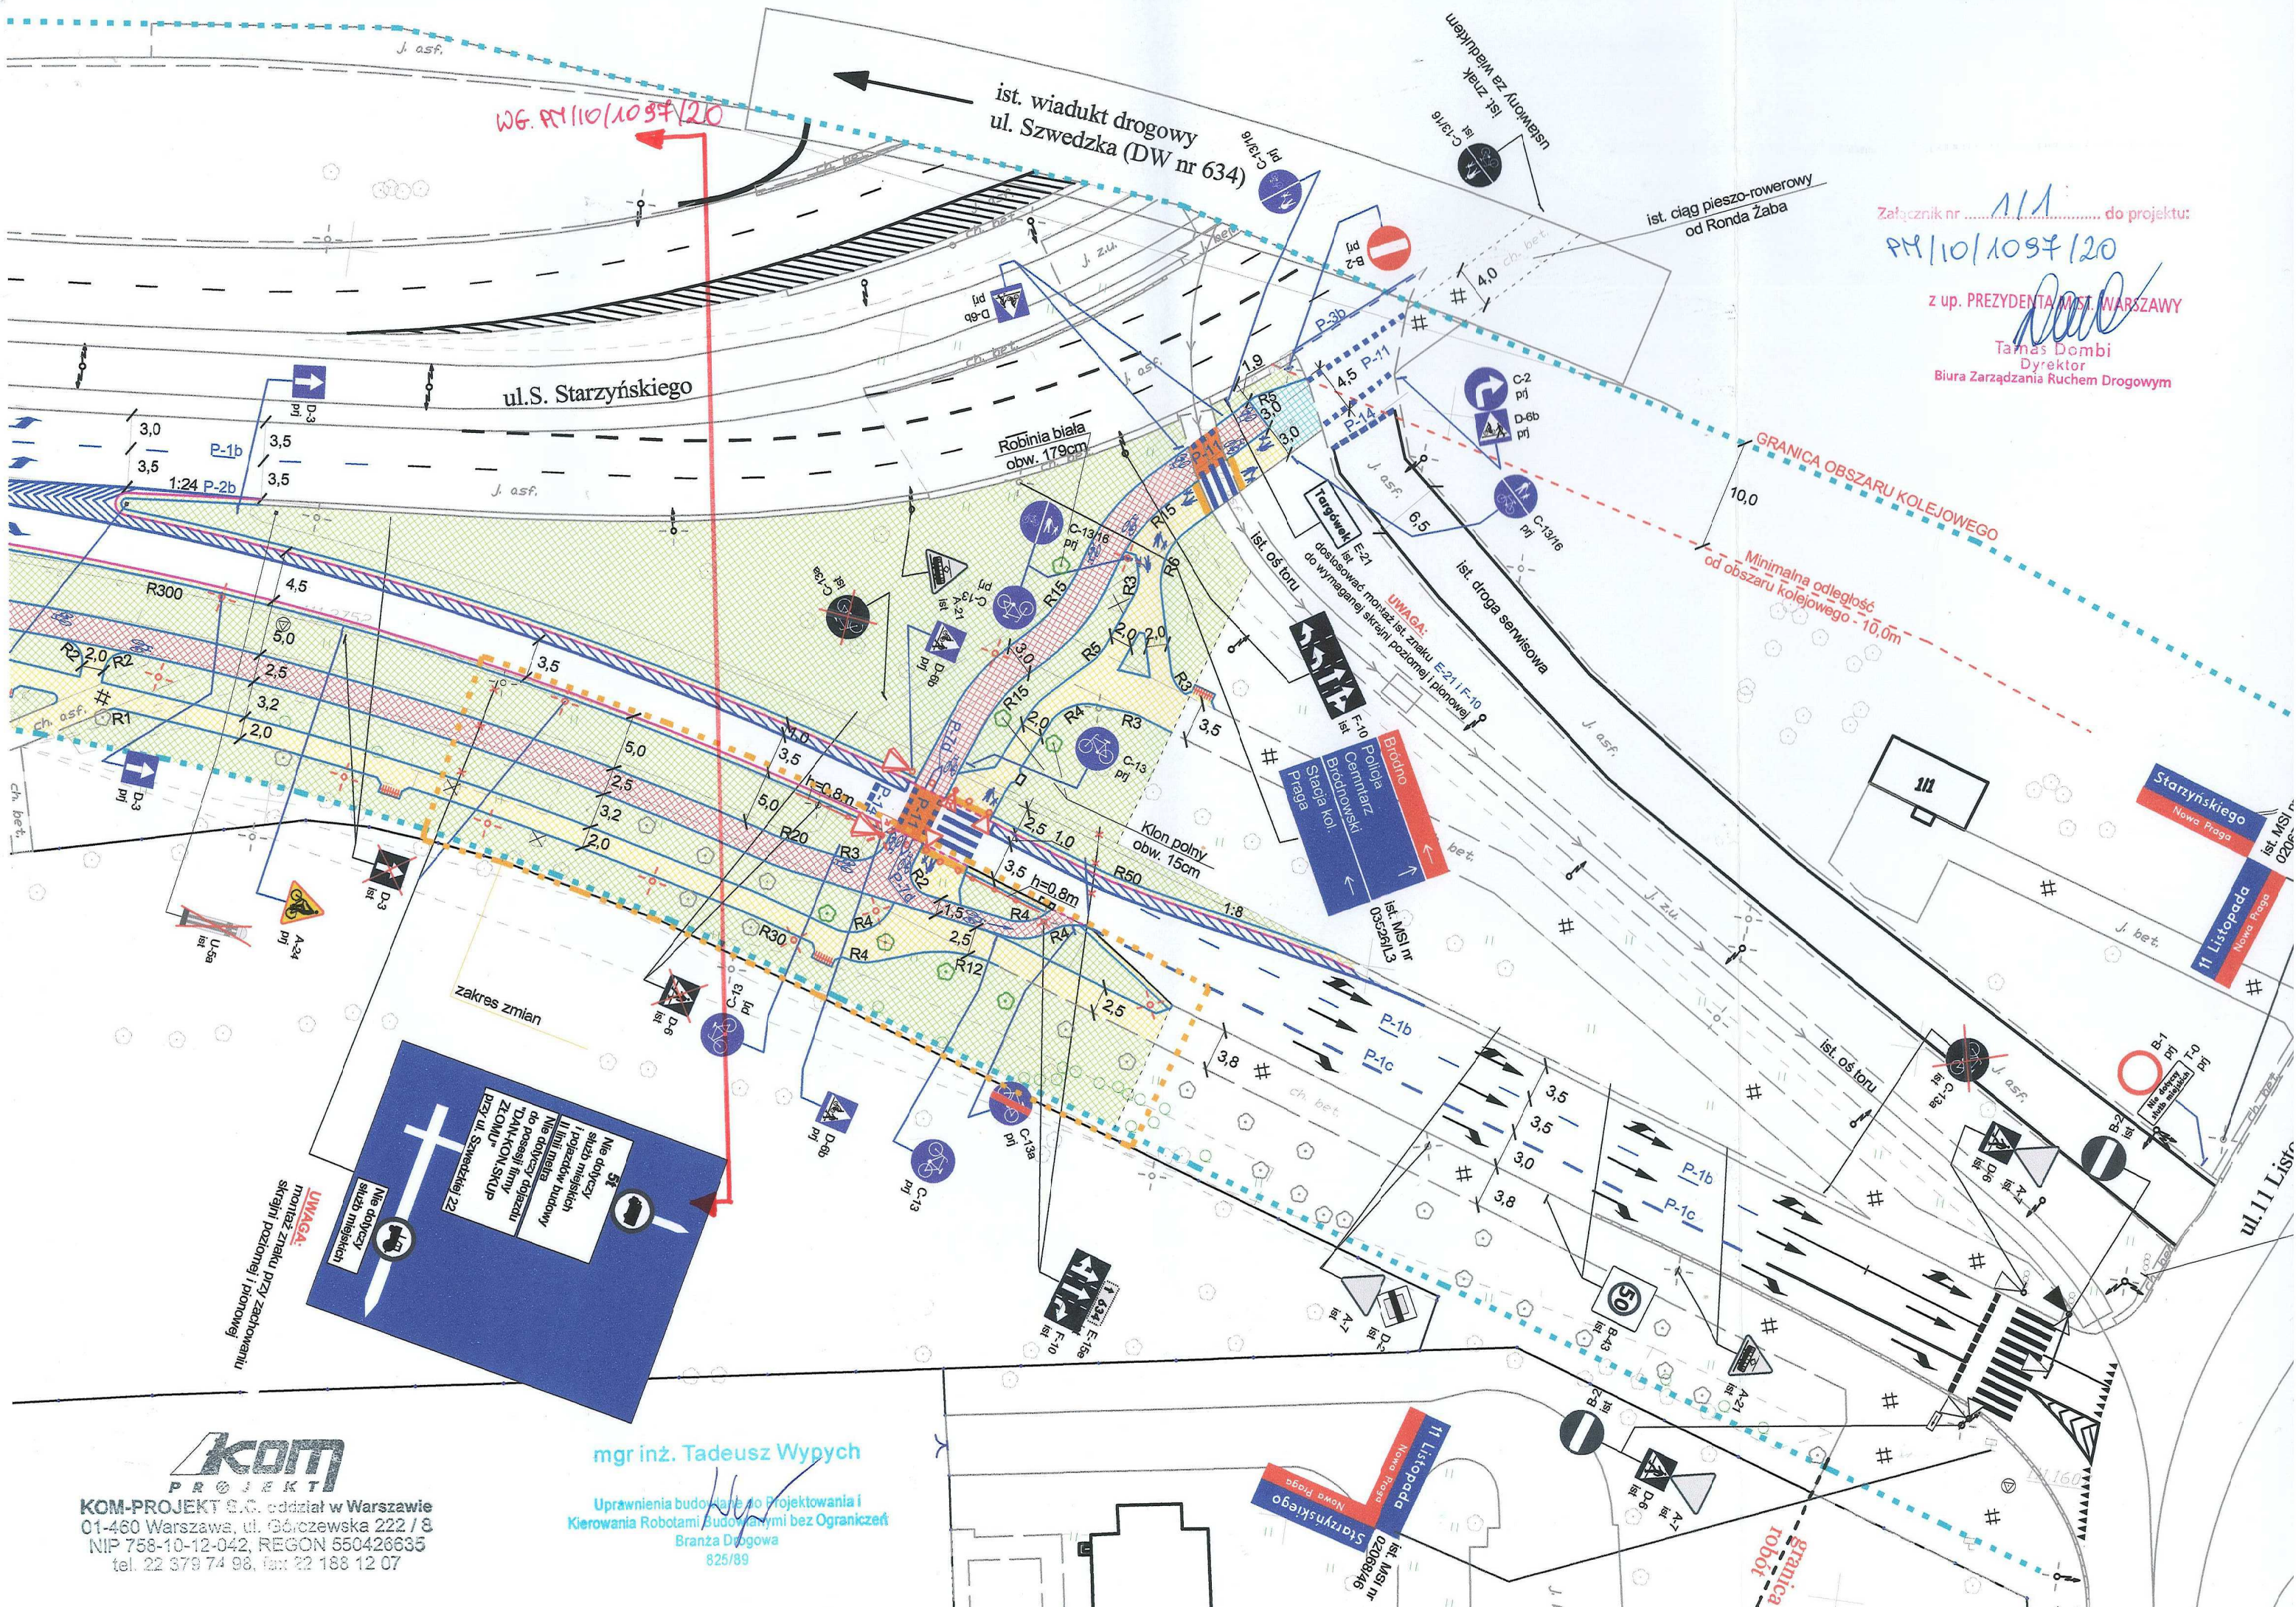

WG. RM/10/1097/20

Załącznik nr 1/1 do projektu:
 RM/10/1097/20
 z up. PREZYDENTA M. ST. WARSZAWY
 Tamas Dombi
 Dyrektor
 Biura Zarządzania Ruchem Drogowym

ist. wiadukt drogowy
 ul. Szwedzka (DW nr 634)

ul. S. Starzyńskiego

GRANICA OBSZARU KOLEJOWEGO

Minimalna odległość
 od obszaru kolejowego - 10,0m

UWAGA:
 montaż znaku przy zachowaniu
 skrajni poziomej i pionowej

UWAGA:
 Nie dotyczy
 służb miejskich

UWAGA:
 Nie dotyczy
 służb miejskich
 II linii metra
 do posesji i innych
 ZŁOMUR
 przy ul. Szwedzkiej 22

KOM
 PROJEKT S.C.
 KOM-PROJEKT S.C. oddział w Warszawie
 01-460 Warszawa, ul. Górczewska 222 / 8
 NIP 758-10-12-042, REGON 550426635
 tel. 22 379 74 98, fax: 22 188 12 07

mgr inż. Tadeusz Wypych
 Uprawnienia budowlane do Projektowania i
 Kierowania Robotami Budowlanymi bez Ograniczeń
 Branża Drogowa
 825/89

11 Listopada
 Nowa Praga
 ul. S. Starzyńskiego
 Ist. MSI nr
 02068946

Starzyńskiego
 Nowa Praga
 Ist. MSI nr
 02068946

ul. 11 Listopada