


PREZYDENT MIASTA STOLECZNEGO WARSZAWY
 pl. Bankowy 3/5, 00-950 Warszawa
 ZATWIERDZENIE nr: 20-OR-7221-2022
 ZATWIERDZAM projekt zagospodarowania terenu
 od 02.05.2022 do 03.05.2022
 w całości / w części / bez zmian / z uwagami / bez uwag
 na projekcie kolorem **niebieskim**
 W zakresie rys. **z uwagami / bez uwag**
 wraz z załącznikami
 i projektem sygnalizacji nr
 Zatwierdzenie dotyczy terenu położonego w pasie drogowym
 dróg publicznych. Jednostka wprowadzająca organizację ruchu
 jest zobowiązana do zawiadomienia organu zarządzającego ruchem,
 Zarządu drogi oraz właściwego komendanta Policji
 o terminie jej wprowadzenia, co najmniej na 7 dni przed
 dniem wprowadzenia organizacji ruchu. M. ST. WARSZAWY
 2 up. PREZYDENT
 Dyrektor
 Miura Zarządzania Ruchem Drogowym

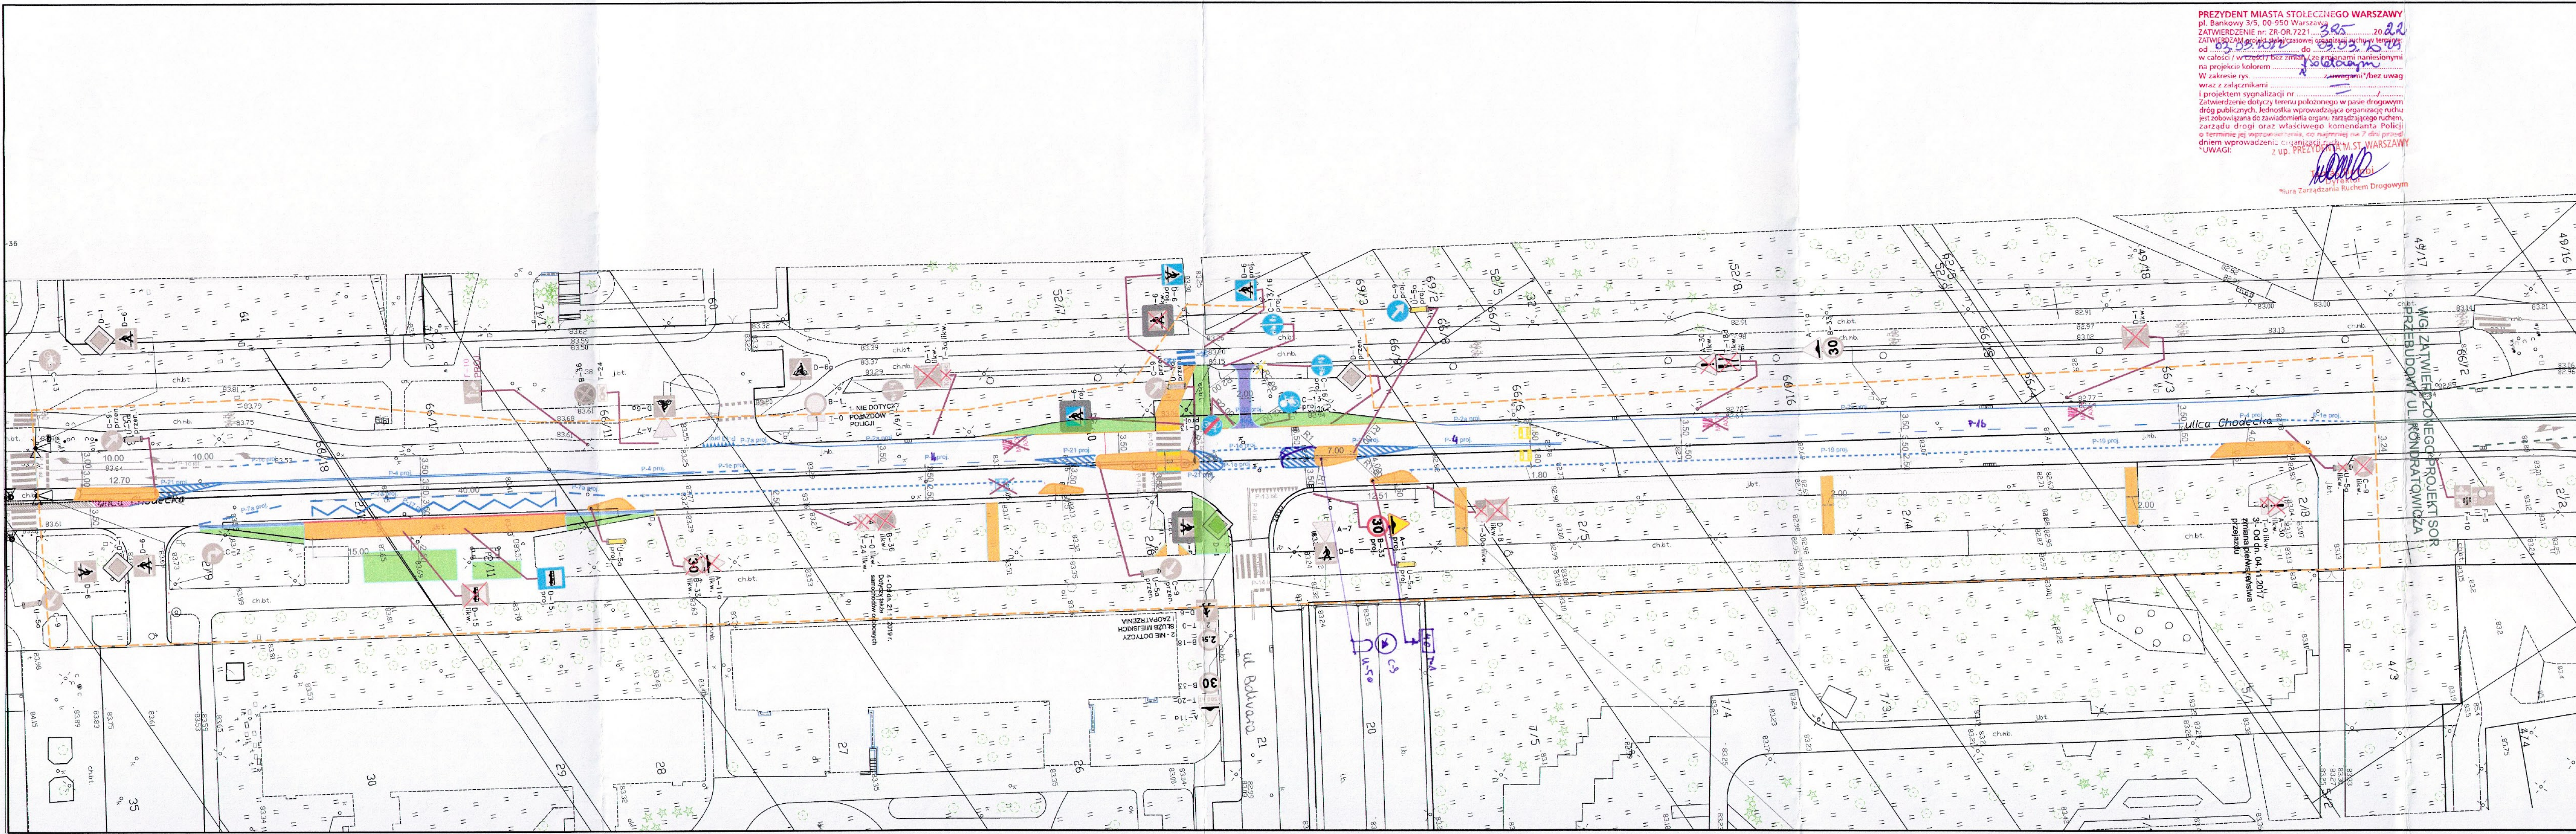

- Legenda:**
- ELEMENTY PROJEKTOWANE
- proj. krawężnik wystający
 - proj. obrzeże betonowe
 - proj. krawężnik wtopiony
 - proj. nawierzchnia z płyt betonowych ostrzegawczych
 - proj. chodnik z płyt betonowych
 - proj. nawierzchnia asfaltowa drogi dla rowerów
 - proj. nawierzchnia z kostki betonowej
 - proj. oznakowanie pionowe
 - ist. oznakowanie pionowe
 - proj. oznakowanie poziome
 - ist. oznakowanie poziome
 - ist. oznakowanie pionowe do przeniesienia
 - proj. słupki U-12c
 - proj. próg zwalniający wyspowy
- ELEMENTY DO LIKWIDACJI
- wyspa z prefabrykatów
 - oznakowanie pionowe
 - oznakowanie poziome
 - krawężnik peronowy zatoki autobusowej
 - próg zwalniający
- ELEMENTY INFORMACYJNE
- projektowany zieleniec
 - zakres robót

INWESTOR: PREZYDENT MIASTA STOLECZNEGO WARSZAWY pl. Bankowy 3/5, 00-950 Warszawa			
JEDNOSTKA PROJEKTOWA: ZARZĄD DRÓG MIEJSKICH pl. Chmielna 120, 00-801 Warszawa			
Nazwa projektu: PROJEKT ZMIAN STAŁEJ ORGANIZACJI RUCHU DLA UL. CHODECKIEJ W DZIELNICY TARGÓWEK			
Nazwa rysunku: PROJEKT ZAGOSPODAROWANIA TERENU			
Brano:	Skala:	Data:	Nr rysunku:
DROGI	1:500	03.2022	1