


URZĄD MIASTA STOLECZNEGO WARSZAWY  
 BIURO POLITYKI MOBILNOŚCI I TRANSPORTU  
 ul. Marszałkowska 77/79, 00-683 Warszawa  
 ZATWIERDZENIE Nr PMOJ/1094/20  
 ZATWIERDZAM do realizacji w terminie do 2.0.2022. projekt stałej organizacji ruchu w całości - w części - bez zmian - ze zmianami wniesionymi w projekcie **kolorem zielonym** wraz z załącznikami  
 13.1.20  
 Zaprojektowanie i sygnalizacja na ist. Zaprojektowanie dotyczy terenu położonego w liniach rozgraniczających dróg publicznych.

Na skrzyżowaniu M-listopada - Szwedzka - Starzyńskiego należąca zainteresowani w sprawie wniosku i opisu przedstawię na stronie 7 projektu sygnalizację świetlną.

Wprowadzenie stałej organizacji ruchu może nastąpić po otrzymaniu od organu oświaty na 7 dni przed dniem wprowadzenia organizacji ruchu.  
 Zaprojektowanie weznie z planem: PK-15.3827, 804.1020.KKJ  
 2020 PAZ. 2.0  
 z up. PREZYDENTA M. ST. WARSZAWY  
 Katarzyna Kozłowska  
 Kierownik Biura Polityki Mobilności i Transportu


URZĄD MIASTA STOLECZNEGO WARSZAWY  
 BIURO POLITYKI MOBILNOŚCI I TRANSPORTU  
 ul. Marszałkowska 77/79, 00-683 Warszawa  
 ZATWIERDZAM do realizacji poprawki organizacji ruchu w zakresie: oznakowania poziomego, urządzeń bezpieczeństwa ruchu, geometrii drogi.  
 Kolory wprowadzone kolorem **niebieskim**. Pozostałe warunki określone zatwierdzeniem PMOJ/1094/20 pozostają bez zmian.  
 z up. PREZYDENTA M. ST. WARSZAWY  
 Katarzyna Kozłowska  
 Kierownik Biura Polityki Mobilności i Transportu

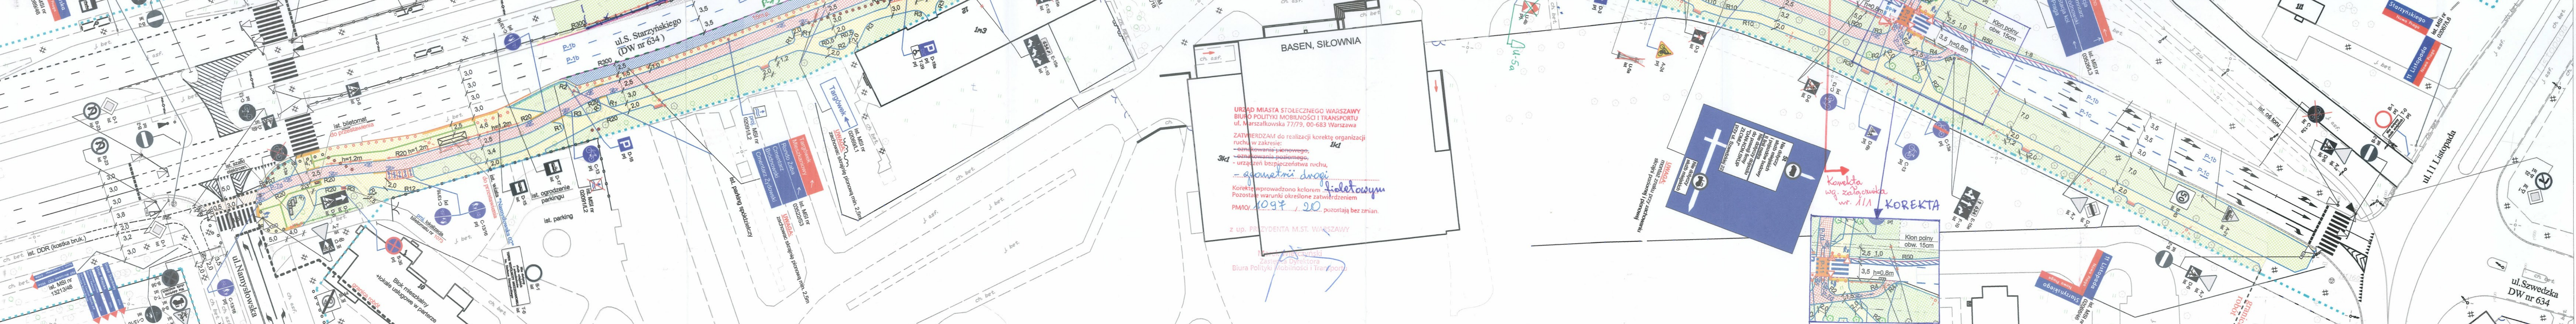

PREZYDENT MIASTA STOLECZNEGO WARSZAWY  
 pl. Bankowy 3/5, 00-950 Warszawa  
 ZATWIERDZENIE nr 2022-04-20  
 ZATWIERDZAM projekt stałej organizacji ruchu w zakresie korekty wniesionej na projekcie kolorem **niebieskim** na stronach / rysunkach nr 11A.  
 Korekta należy wprowadzić w terminie do 2022-04-20  
 Uwaga: Korekta z załącznikiem nr 11A  
 z up. PREZYDENTA M. ST. WARSZAWY  
 Piotr Kucharski  
 Burmistrz Zarządu Miejskiego

- Legenda:**  
**PROJEKTOWANE:**
- znak pionowy
  - stojaki rowerowe U-kształtne
  - stojki blokujące U-12c typ "Syrinka współczesna"
  - wiała przystankowa
  - oznakowanie poziome
  - oznakowanie poziome: symbol P-23
  - oznakowanie poziome: symbol P-26
  - miejsce postojowe dla osób niepełnosprawnych
  - oznakowanie poziome dla osób niepełnosprawnych
  - oznakowanie poziome na przejściu rowerowym
  - sygnalizator
  - sygnalizator na stopie oświetleniowym
- ISTNIEJĄCE:**
- linia rozgraniczająca pas drogowy
  - oznakowanie poziome
  - chodnik
  - wygrożdzenie segmentowe U-12a
  - wygrożdzenie segmentowe U-12a do likwidacji
  - stojki blokujące U-12c
  - stojki blokujące U-12c do likwidacji
  - wygrożdzenie niskie zieleni typu ZOM
  - oznakowanie poziome na przejściu rowerowym
  - oznakowanie poziome na przejściu Tramwajów Warszawskich Sp. z o.o.
  - znak pionowy
  - znak pionowy do przestawienia
  - znak pionowy do likwidacji
  - sygnalizator
- droga rowerowa**  
**ciąg pieszo-rowerowy**  
**chodnik / opaska**  
**chodnik z dopuszczeniem parkowania**  
**poszerzenie jezdni**  
**zieleni**  
**bet. płytki "ostrzegawcze" z wypustkami kolor żółty**  
**bet. płytki "kierunkowe" rowkowane kolor biały**  
**krawężnik h=10cm**  
**krawężnik h=6cm**  
**krawężnik peronowy h=16cm**  
**obrzeże**  
**wygrożdzenie niskie zieleni typu ZOM**  
**stop oświetleniowy**  
**lawka**

URZĄD MIASTA STOLECZNEGO WARSZAWY  
 BIURO POLITYKI MOBILNOŚCI I TRANSPORTU  
 ul. Marszałkowska 77/79, 00-683 Warszawa  
 ZATWIERDZAM do realizacji poprawki organizacji ruchu w zakresie: oznakowania poziomego, urządzeń bezpieczeństwa ruchu, geometrii drogi.  
 Kolory wprowadzone kolorem **niebieskim**. Pozostałe warunki określone zatwierdzeniem PMOJ/1094/20 pozostają bez zmian.  
 z up. PREZYDENTA M. ST. WARSZAWY  
 Katarzyna Kozłowska  
 Kierownik Biura Polityki Mobilności i Transportu

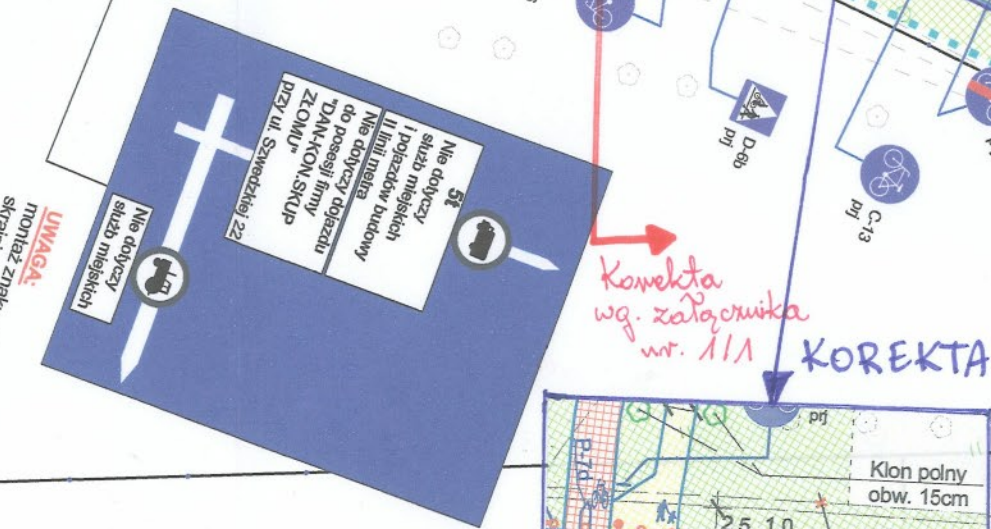

Suma miejsc postojowych:	
istniejące (likwidowane)	projektowane
5	15
W tym - ilość miejsc postojowych dla osób niepełnosprawnych	
istniejące (likwidowane)	projektowane
0	1



KOM - PROJEKT s.c.  
 06-200 Maków Maz.  
 ul. Witosa 18  
 Internet: www.komprojekt.pl  
 tel./fax: 0-22/797-74-98  
 0-22/188-12-07 biuro@komprojekt.pl

Nazwa obiektu:	Droga wojewódzka nr 634	Branda:	Inżynieria Ruchu
Forma opracowania:	Przebudowa drogi wojewódzkiej nr 634 ul. Starzyńskiego na odc. Narmyślowska - Rondo Zaba w Warszawie	Stadium:	P.W.
Nazwa zadania:	PLAN SYTUACYJNY OZNAKOWANIA	Skala:	1:500
Imię i nazwisko:	ZESPÓŁ PROJEKTOWY	Data:	Wrzesień 2020r.
Projektant:	mgr inż. Tadeusz Wypych	Podpis:	[Signature]
		Nr uprawnień:	825/89
		Rys. nr:	1