


- OZNACZENIA**
- proj. jezdnia
 - proj. chodnik
 - proj. ścieżka rowerowa
 - proj. ciąg pieszo-rowerowy
 - proj. śluzi indywidualny
 - proj. plac publiczny
 - proj. zatoka autobusowa
 - istn. zatoka autobusowa
 - proj. nawierzchnia z kostki granitowej
 - proj. nawierzchnia z kostki granitowej 15 x 17 cm
 - proj. bufor
 - istn. ścieżka rowerowa
 - proj. krawężnik wtopiony
 - proj. krawężnik ze światłem
 - proj. słupki oświetlenia ulicznego typu SAL h=8m
 - proj. słupki oświetlenia przystanku dla pieszych typu SAL h=5m
 - proj. słupki betonowe typu E z oświetleniem werchotokowym
 - istn. drzewa do usunięcia

PRZYSTANEK DO LIKWIDACJI

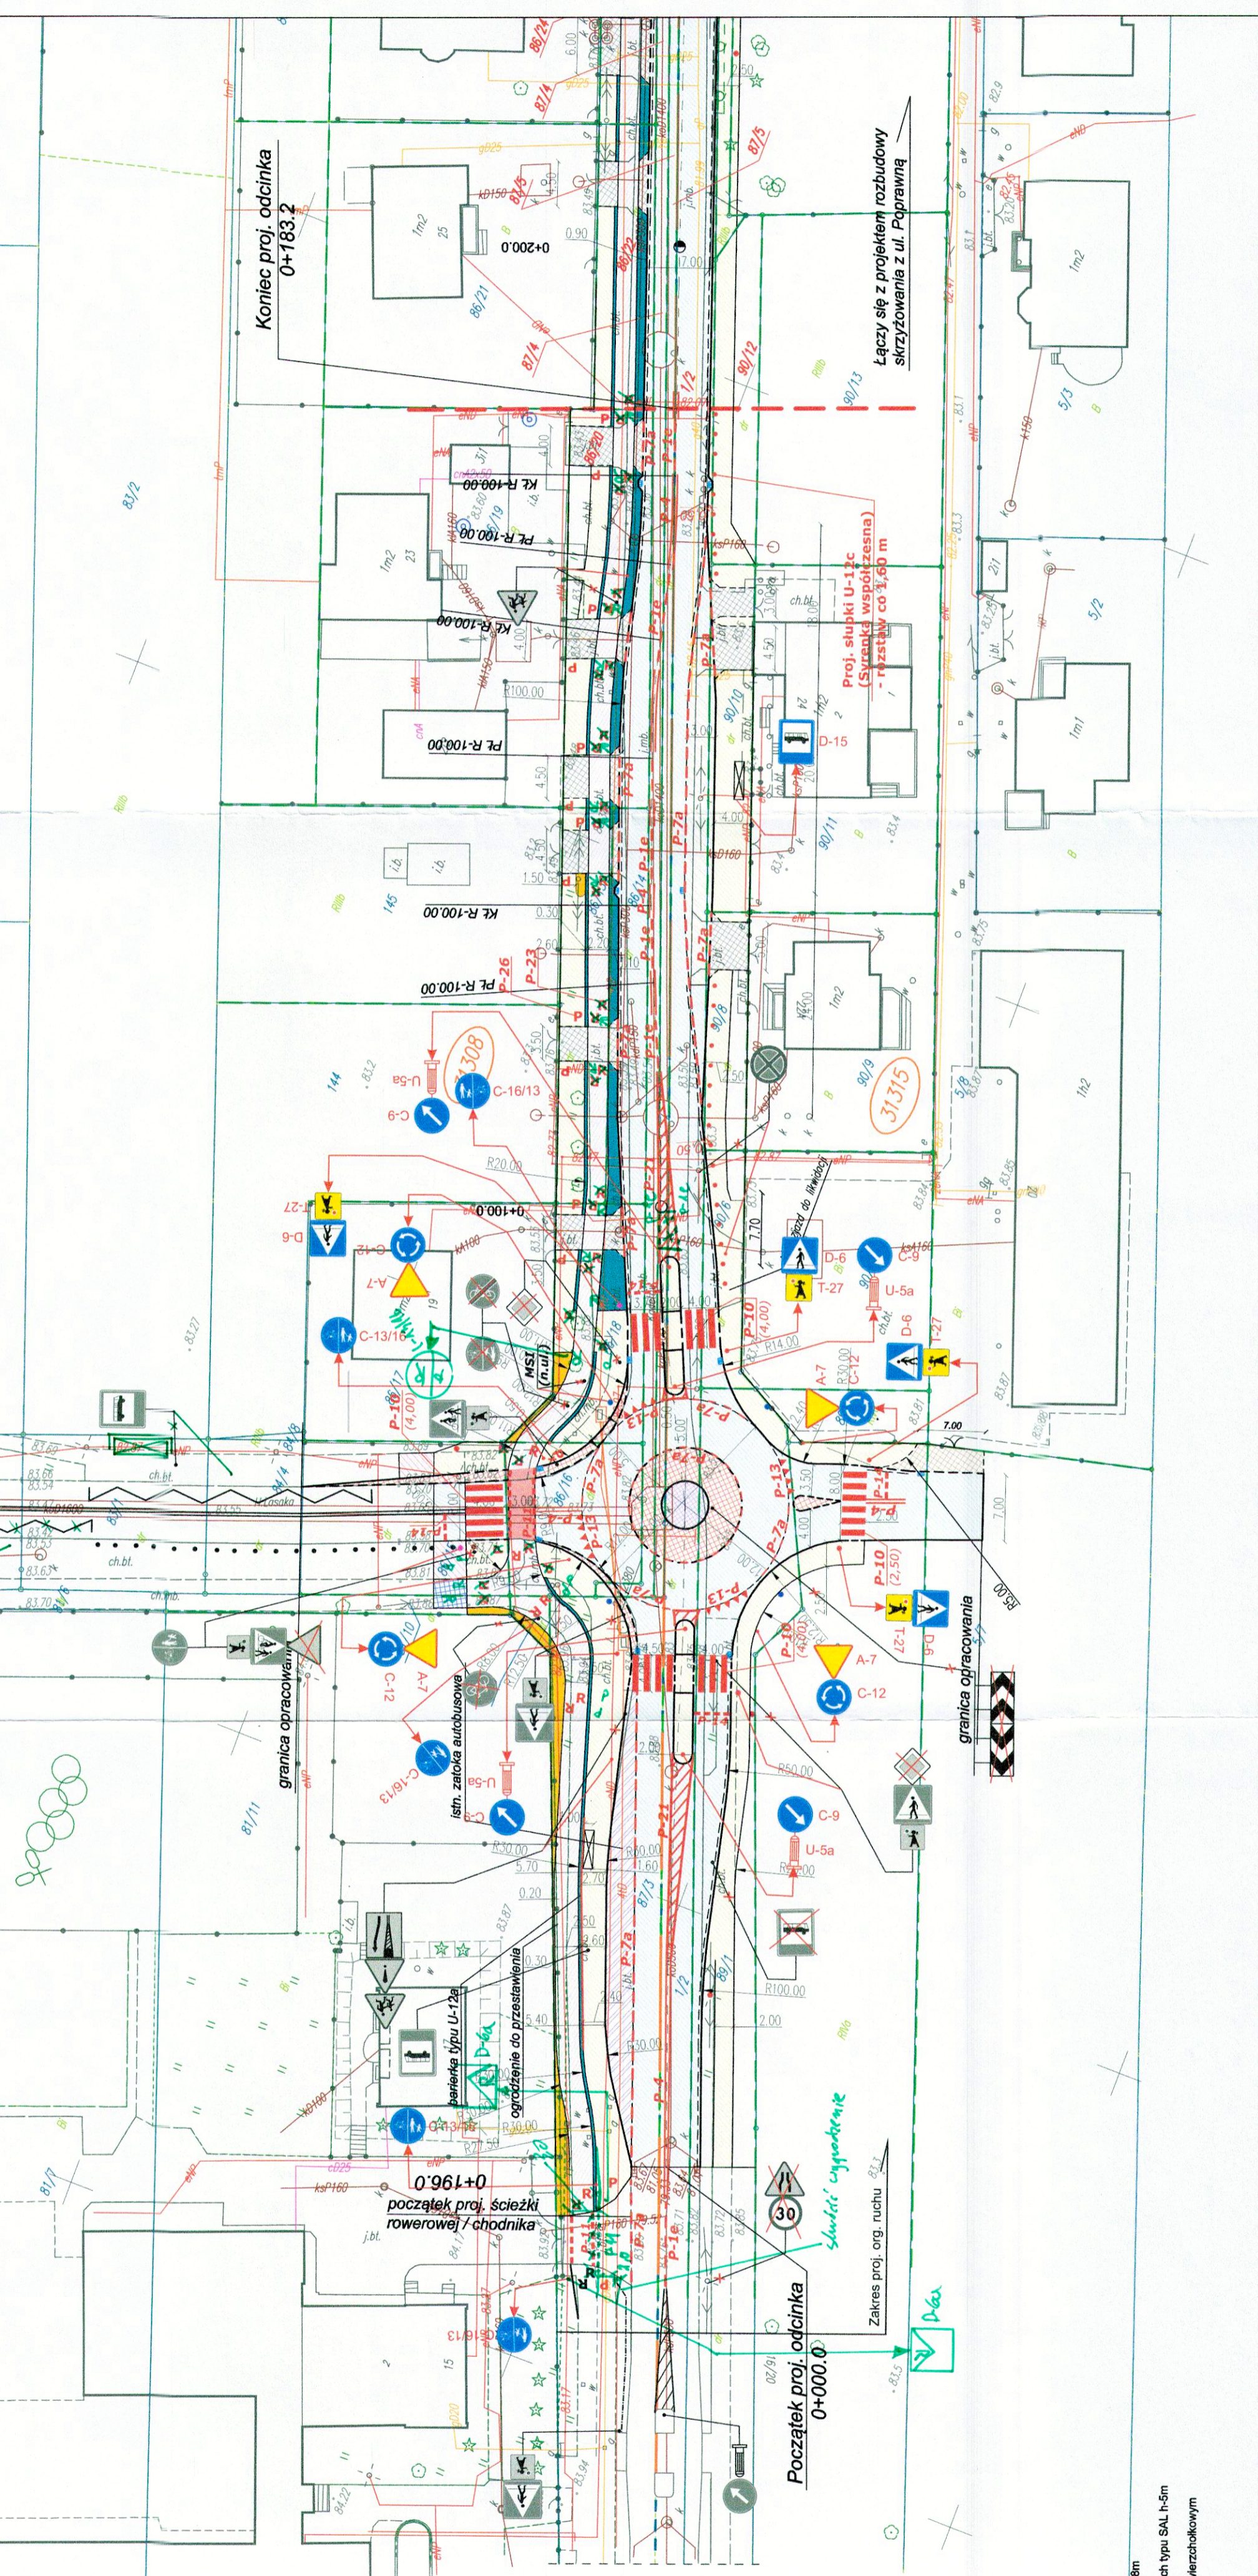


- proj. linia podziemia
- 1/2
- 81/11
- 31.3/15
- proj. wiatł autobusowa
- proj. słupki S.N.
- proj. słupki oświetlenia ulicznego typu SAL h=8m
- proj. słupki oświetlenia przystanku dla pieszych typu SAL h=5m
- proj. słupki betonowe typu E z oświetleniem werchotokowym
- istn. drzewa do usunięcia

URZĄD MIASTA STOLECZNEGO WARSZAWY
 BIURO POLITYKI MOBILNOŚCI I TRANSPORTU
 ul. Marszałkowska 77/79, 00-683 Warszawa
 ZATWIERDZENIE NR PM/01/13/15 / 20
 ZATWIERDZAM do realizacji w terminie do 2014-11-15 projekt studium organizacji ruchu w całości - w części - bez zmian - ze zmianami wniesionymi w projekcie. **Ważność: zbilansowy** wraz z załącznikami.
 Programem operacyjnym nr 15
 Zarządzenie dotyczy terenu publicznego w liniach rozgraniczających drogi publicznych.
 Wprowadzenia skróconej stacji organizacji ruchu ma na celu po zawiadomieniu organu zarządzającego ruchem o umieszczeniu w wyznaczonych miejscach przed dniem wprowadzenia organizacji ruchu.
 Zarządzenie ma wyznaczyć warunki i tryb realizacji projektu.
 Wprowadzenia skróconej stacji organizacji ruchu w odległości 1,5-1,8 m od innych elementów stałych.
2 pismem: 1 3 SIE. 2010
PM-10-OR-722.1.139.0.2010.139.13.13.13

REALIZOWAĆ ŁĄCZNIE Z ZATWIERDZENIEM
 NR PM/10/146/20 2010-05-15

z up. PREZIDENTA M. ST. WARSZAWY

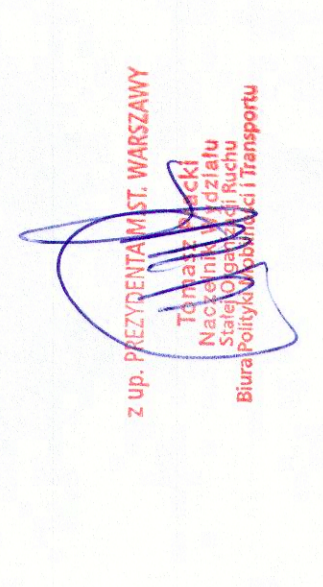

	NANUSZ PREBUD	Stanisław	Stanisław	Nr projektu	1
	ul. Milej Łąki 2/24 02-293 Warszawa	Proj. Inżynier	Opisany	Strona	1
Nazwa obiektu: Projekt organizacji ruchu (dowiązując do projektu ul. Kadetów z ul. Popratowskiej)					
Nazwa projektu: Projekt organizacji ruchu (dowiązując do projektu ul. Kadetów z ul. Popratowskiej)					

LEGENDA:

- istn. znaki pionowe
- istn. znaki pionowe - do likwidacji
- proj. znaki pionowe
- proj. znaki poziome

P-10 (4,00)