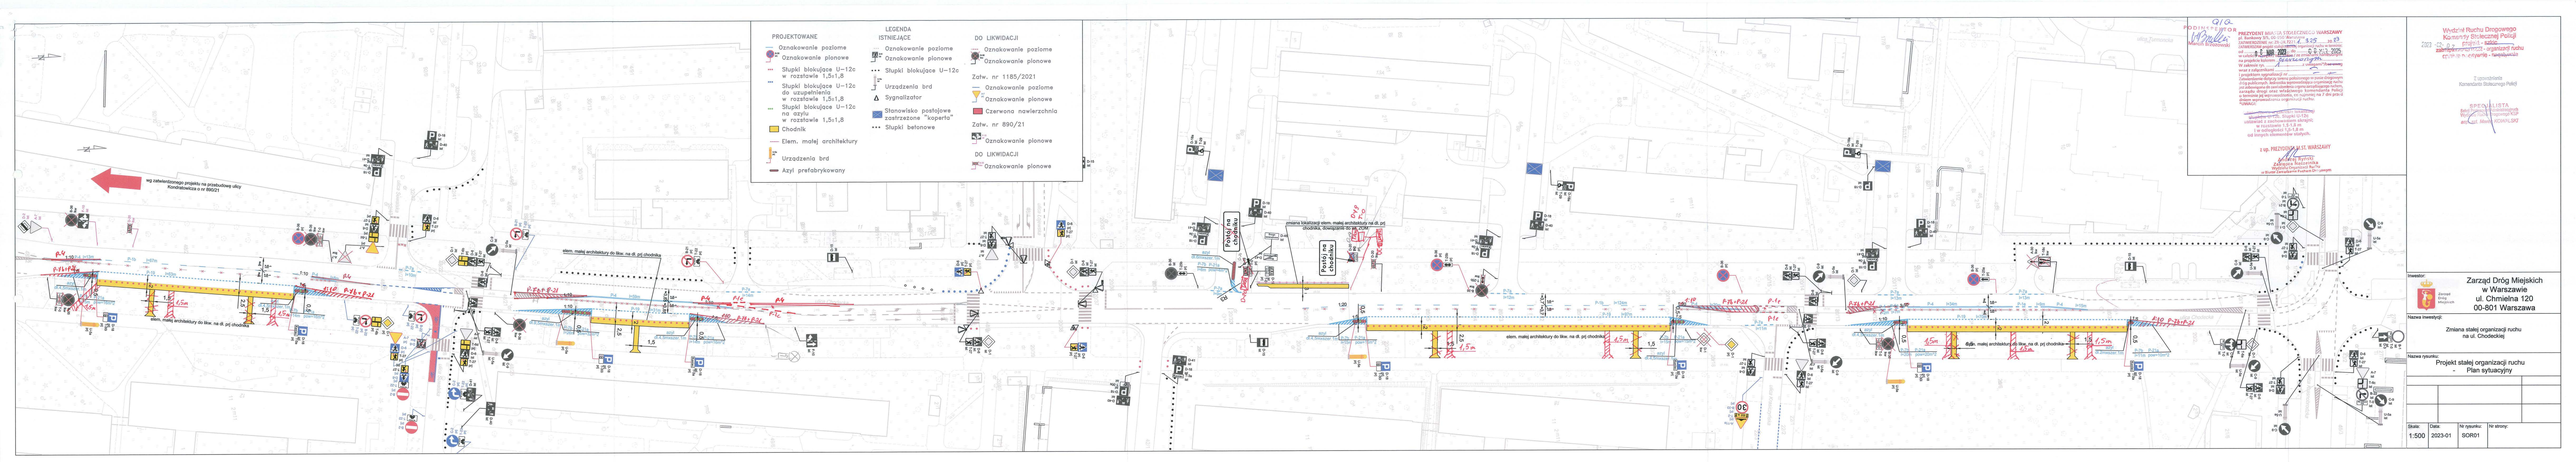
LEGENDA
PROJEKTOWANE
Oznakowanie poziome
Oznakowanie pionowe
Słupki blokujące U–12c w rozstawie 1,5±1,8
Słupki blokujące U–12c do uzupełnienia w rozstawie 1,5±1,8
Słupki blokujące U–12c na azylu w rozstawie 1,5±1,8
Chodnik
Elem. małej architektury
Urządzenia brd
Azyl prefabrykowany
ISTNIEJĄCE
Oznakowanie poziome
Oznakowanie pionowe
Słupki blokujące U–12c
Urządzenia brd
Sygnalizator
Stanowiska postojowe zastrzeżone "koperta"
Słupki betonowe
DO LIKWIDACJI
Oznakowanie poziome
Oznakowanie pionowe
Zatw. nr 1185/2021
Oznakowanie poziome
Oznakowanie pionowe
Zatw. nr 893/21
Oznakowanie poziome
Oznakowanie pionowe
DO LIKWIDACJI
Oznakowanie pionowe
wg zatwierdzonego projektu na przebudowę ulicy Kondratowicza z nr 89/221
elem. małej architektury do like. na dł. prz chodnika
Płotki na czas budowy
zmiana lokalizacji elem. małej architektury na dł. prz chodnika, dostosowanie do ist. stanu
PREZYDENT MIASTA STOŁECZNEGO WARSZAWY
Zatwierdzam
na podstawie art. 10 ust. 1 ustawy z dnia 21 marca 1985 r. o drogach publicznych (Dz. U. z 2021 r. poz. 1376 z późn. zm.)
Zatwierdzenie dotyczy
Zmiana stałej organizacji ruchu na ul. Chodeckiej
Zatwierdzenie obejmuje
