

Łączy rys. nr 000  
Łączymy rys. nr 000

granica pasa drogowego  
granica opracowania (łączy rysunek)

istniejący krawężnik wysoki  
istniejący krawężnik obniżony

projektowany krawężnik wysoki  
projektowana czerwona naw. asfalt

chodnik istniejący

oznakowanie pionowe istniejące

oznakowanie pionowe projektowane

oznakowanie pionowe likwidowane

oznakowanie pionowe do przestawienia

oznakowanie poziome istniejące

oznakowanie poziome projektowane

oznakowanie poziome do likwidacji

wygrozdenia U-12a istniejące

wygrozdenia U-12b istniejące

słupki U-12c istniejące

słupki U-12c projektowane

żółta linia przystankowa (malowanie)

"Baby" istniejące

donice istniejące

stojaki rowerowe istniejące

azyle prefabrykowane istniejące

azyle prefabrykowane projektowane

wyspowe progi zwalniające istniejące

projektowane separatory U-25

PREZDENT MIASTA STOLECZNEGO WARSZAWY  
pl. Bankowy, 5/5, 00-950 Warszawa  
ZASTWIERDZENIE nr 78.018.7271.1.1255-22  
z programem sygnalizacji świetlnej  
nr: [www.rysunek.pl](http://www.rysunek.pl)  
z up. PRZEWODNICZNIKI WARSZAWY  
Tamás Dobósi  
Biuro Zastawdzania i Rozstrzygnięciom

ZARZĄD DRÓG MIEJSKICH  
ul. Chmielna 120  
00-801 Warszawa

NR RYS.: **11**  
SKALA: **1:500**

Dzielnica Mokotów m. st. Warszawy

Nazwa opracowania:  
Projekt organizacji ruchu dla wprowadzenia strefy płatnego parkowania niestrzeżonego w dzielnicy Mokotów m. st. Warszawy

Odcinek:  
Rakowiecka - Narbutta

Obiekt:  
ul. Asfaltowa


Opracował zespół projektowy ZDM:

Agnieszka Piotrowska

Krzysztof Przybysz

Maciej Godleś

Michał Żerański

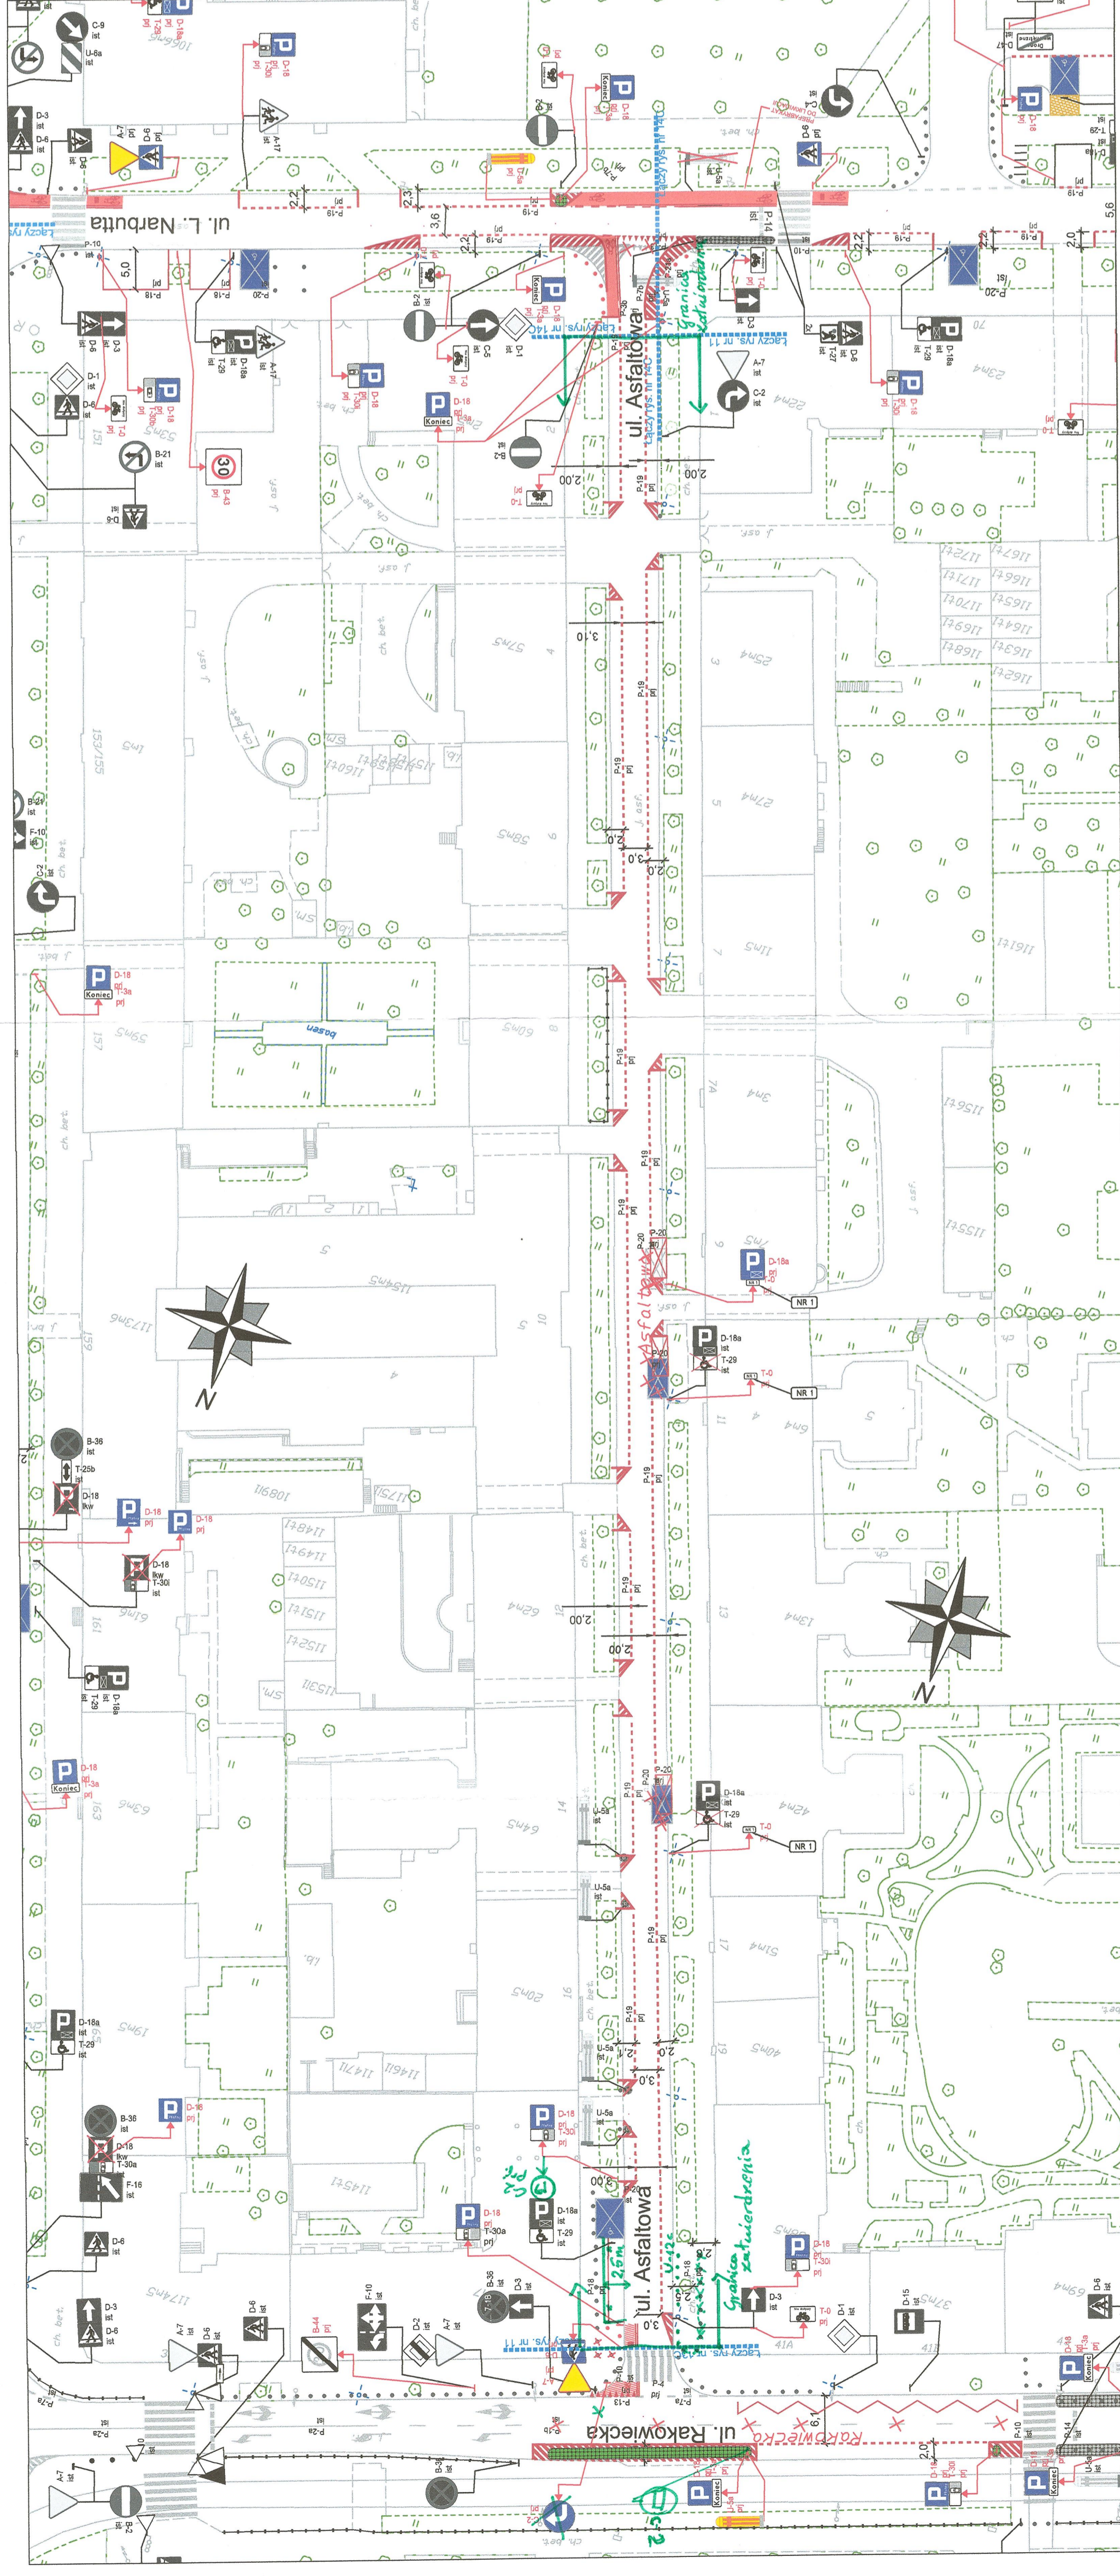

ul. L. Narbutta

ul. Asfaltowa

ul. Rakowiecka

5.6

5.6