



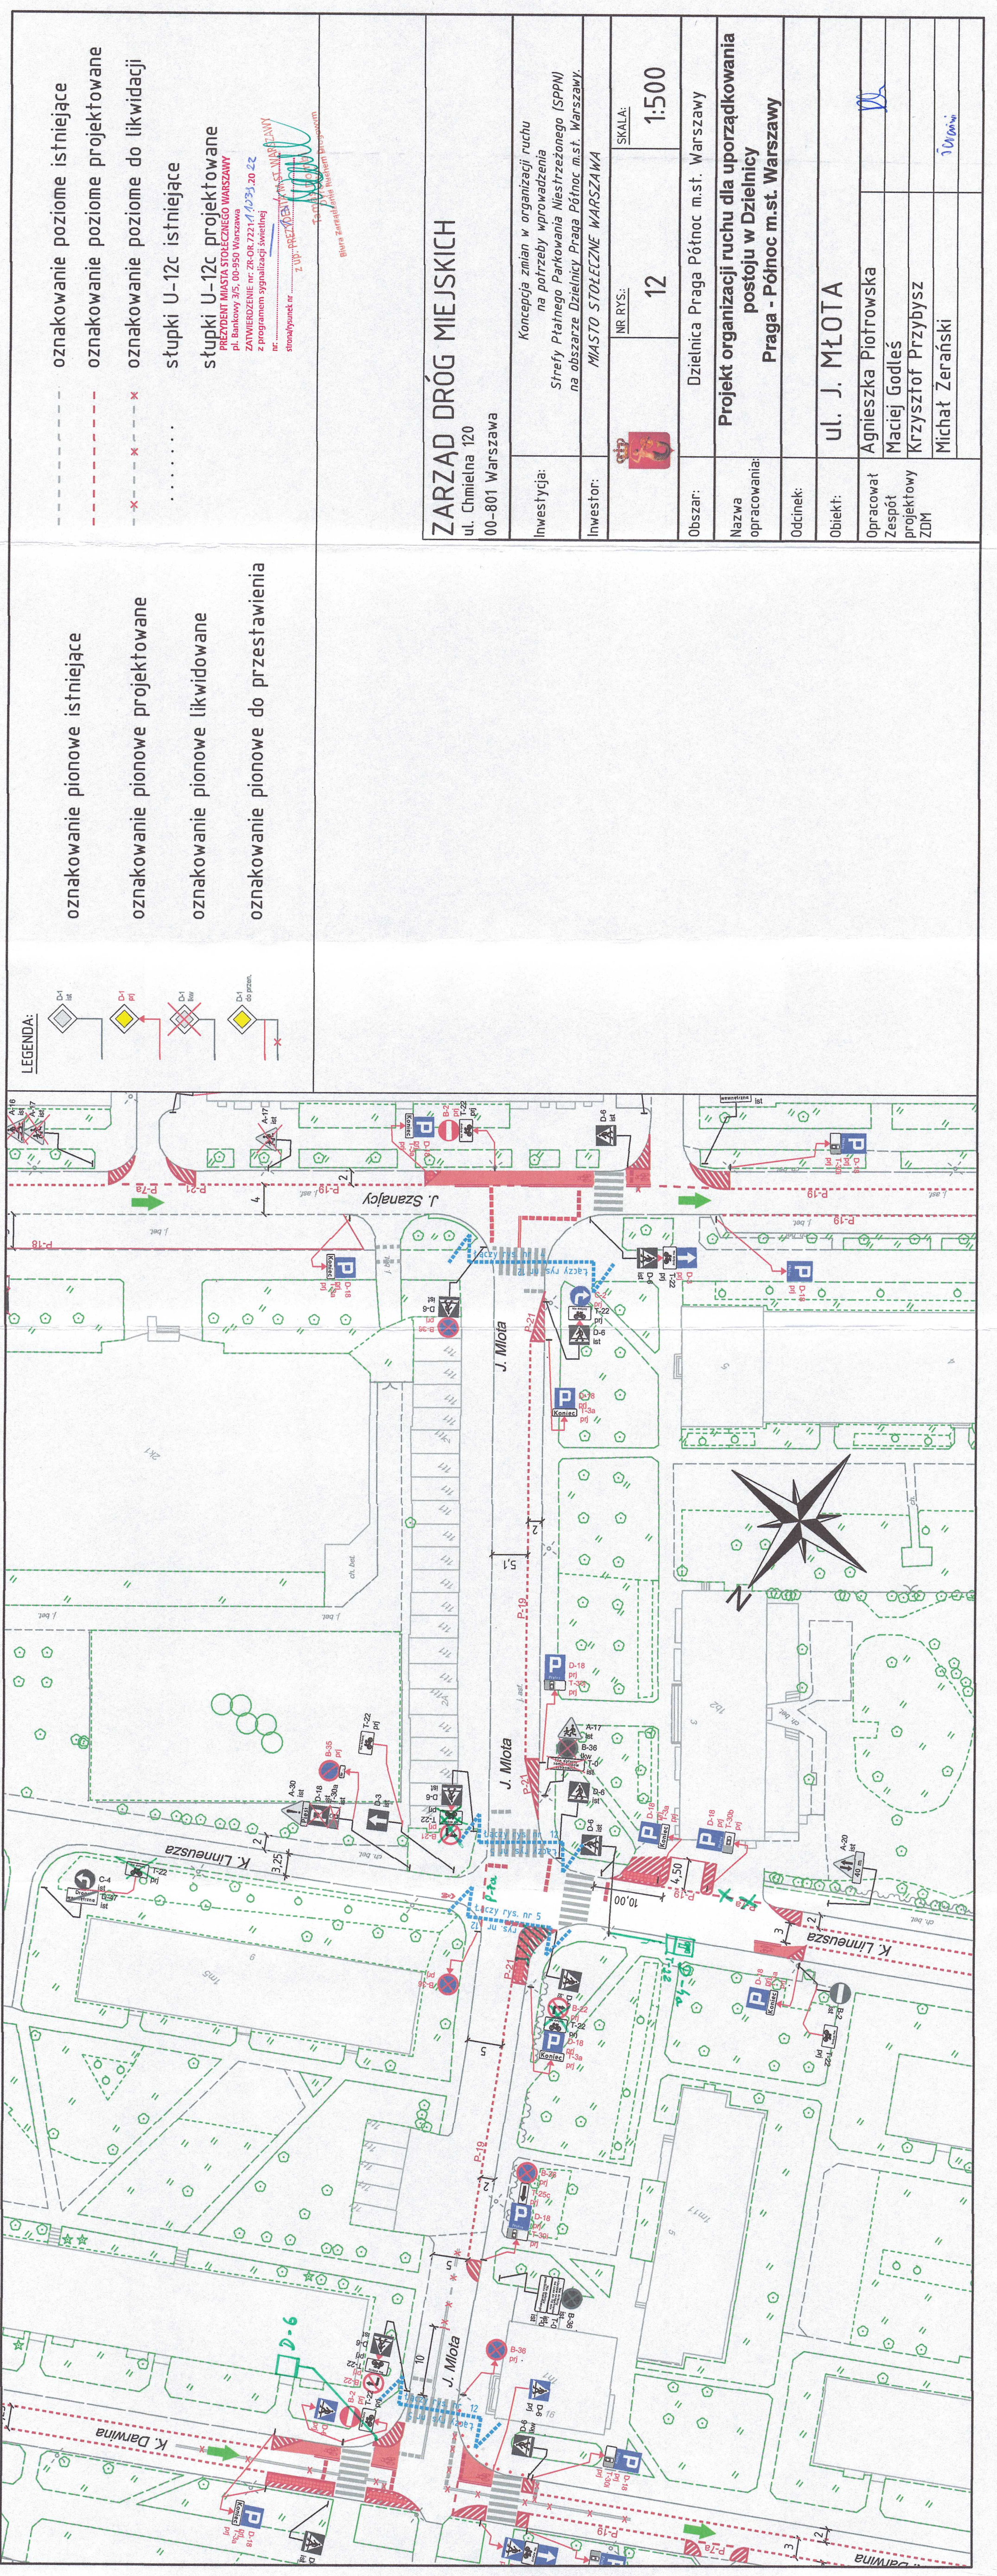

LEGENDA:

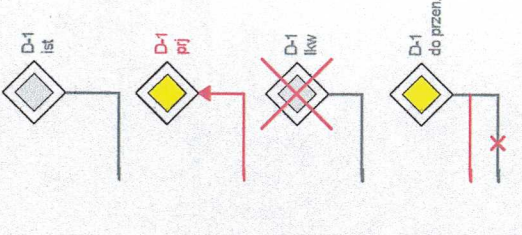

oznakowanie pionowe istniejące

oznakowanie pionowe projektowane

oznakowanie pionowe likwidowane

oznakowanie pionowe do przedstawienia

- oznakowanie poziome istniejące
- oznakowanie poziome projektowane
- oznakowanie poziome do likwidacji
- stłupki U-12c istniejące
- stłupki U-12c projektowane

PREZYDENT MIASTA STOŁECZNEGO WARSZAWY

pl. Bankowy 3/5, 00-950 Warszawa

ZATWIERDZENIE nr 28-OR.7221.1/1231.20.22

z programem sygnalizacji świetlnej

nr PREZYDENT MIASTA WARSZAWY

stosowany nr z up. PREZYDENT MIASTA WARSZAWY

Biuro Zarządzania Niewielkim Ruchem

ZARZĄD DRÓG MIEJSKICH

ul. Chmielna 120

00-801 Warszawa

Investycja:

Koncepcja zmian w organizacji ruchu na potrzeby wprowadzenia Strefy Płatnego Parkowania Nierozróżnionego (SPPN) na obszarze Dzielnicy Praga Północ m.st. Warszawy.

Investor:

MIASTO STOŁECZNE WARSZAWA



NR RYS:

12

SKALA:

1:500

Obszar:

Dzielnica Praga Północ m.st. Warszawy

Nazwa opracowania:

Projekt organizacji ruchu dla uporządkowania postoju w Dzielnicy Praga - Północ m.st. Warszawy

Odcinek:

ul. J. MŁOTA

Opracował

Agnieszka Piotrowska

Zespół projektowy

Maciej Godleś

ZDM

Krzysztof Przybysz

Michał Żerański

Wzrost