

ŁACZYŃSKIE, nr. 000

granica pasa drogowego
granica opracowania (łączy rysunek)

istniejący krawężnik wysoki
istniejący krawężnik obniżony
projektowany krawężnik wysoki
projektowana czerwoną naw. asfalt

chodnik istniejący


PREZYDENT MIASTA STOŁECZNEGO WARSZAWY
pl. Bankowy 3/5, 00-950 Warszawa
ZATWIERDZENIE nr. ZK-OR.7221.1.4.051-2022
z programem sygnalizacji świetlnej

nr. 14A

z up. PREZYDENTA MIASTA WARSZAWY

Tańcowa 10/10
Dyrektor
Biuro Zarządzania Ruchem Drogowym

- LEGENDA:**
- oznakowanie pionowe istniejące
 - oznakowanie pionowe projektowane
 - oznakowanie pionowe likwidowane
 - oznakowanie pionowe do przestawienia
 - oznakowanie poziome istniejące
 - oznakowanie poziome projektowane
 - oznakowanie poziome do likwidacji
 - wygradzenia U-12a istniejące
 - wygradzenia U-12b istniejące
 - słupki U-12c istniejące
 - słupki U-12c projektowane
 - żółta linia przystankowa (malowanie)
 - "Baby" istniejące
 - donice istniejące
 - stojaki rowerowe istniejące
 - azyle prefabrykowane istniejące
 - azyle prefabrykowane projektowane
 - wyspowe progi zwalniające istniejące
 - projektowane separatory U-25

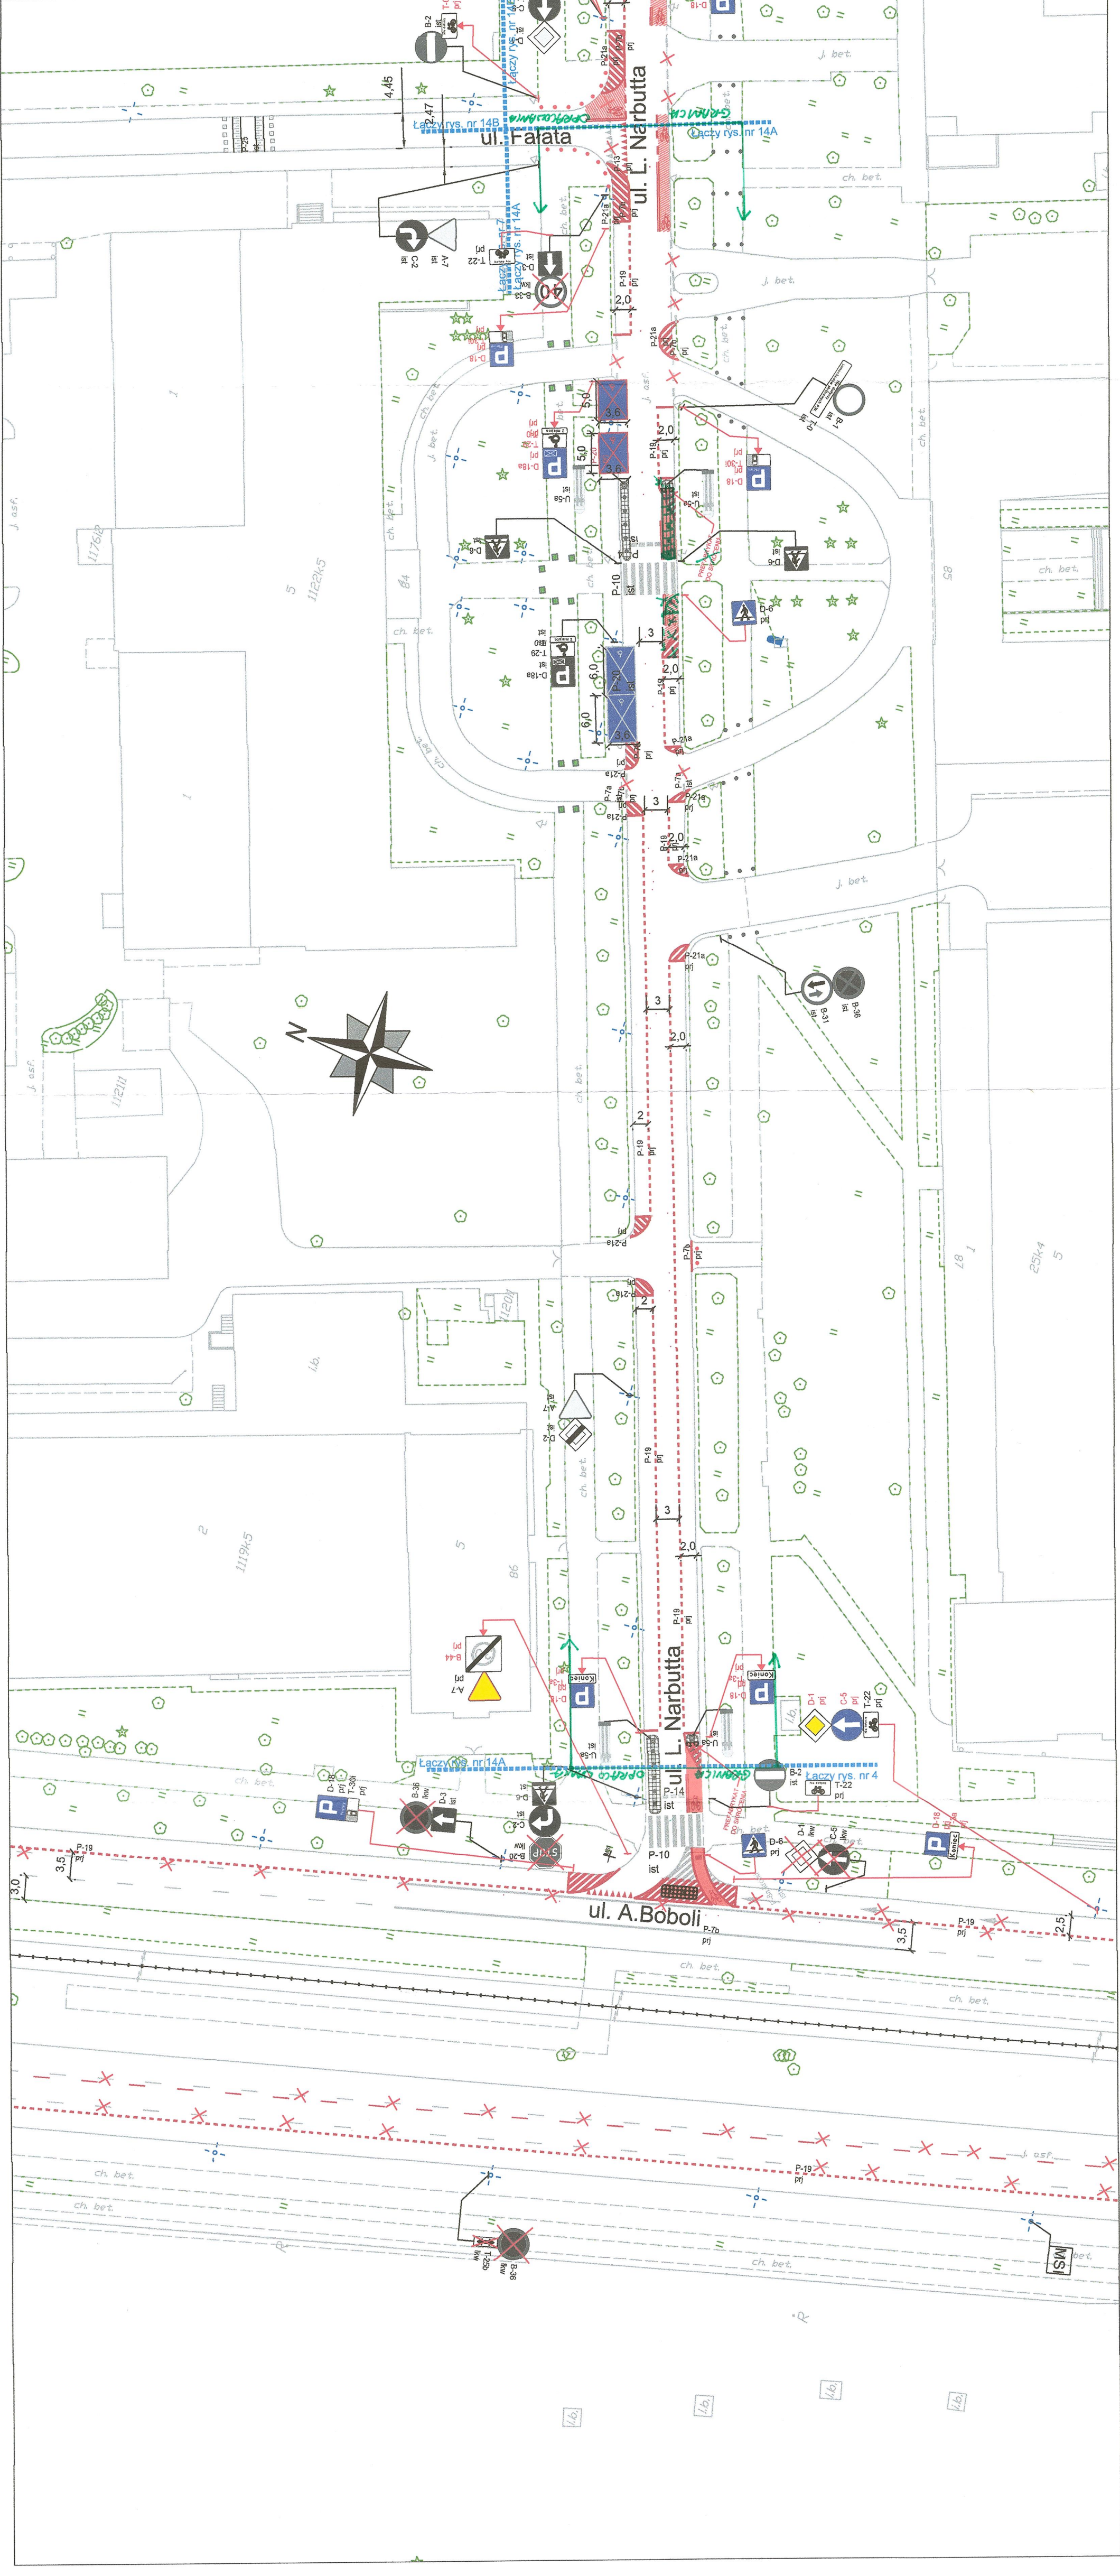

ZARZĄD DRÓG MIEJSKICH

ul. Chmielna 120
00-801 Warszawa

NR. RYS.:

14A

SKALA:

1:500

Dzielnica Mokotów m.st. Warszawy

Projekt organizacji ruchu dla wprowadzenia strefy płatnego parkowania niestrzeżonego w dzielnicy Mokotów m.st. Warszawy

Nazwa opracowania: Boboli - Falata

Oddinek: ul. Narbutta

Obiekt: Agnieszka Piotrowska

Opracował zespół projektowy ZDM:

Krzysztof Przybysz

Maciej Godleś

Michał Zerański