

	granica pasa drogowego
	granica opracowania (łączy rysunek)
	istniejący krawężnik wysoki
	istniejący krawężnik obniżony
	projektowany krawężnik wysoki
	projektowana czerwoną naw. asfalt
	chodnik istniejący

PRZEBUDOWA STOLECZNEGO WARSZAWY  
 ul. Chmielna 120  
 ul. Bruna  
 z upr. PZU  
 z programem wypracowania kosztów

z upr. PZU  
 z programem wypracowania kosztów

Temis Dombi  
 Biuro Zastępcy Dyrektora Drogowym

ZARZĄD DRÓG MIEJSKICH  
 ul. Chmielna 120  
 00-801 Warszawa

NR RYS.:

SKALA: 1:500

Dzielnica Mokotów m.st. Warszawy

Projekt organizacji ruchu dla wprowadzenia strefy płatnego parkowania niestacjonarnej w dzielnicy Mokotów m.st. Warszawy

Objekt: Bruna nr 24 - al. Niepodległości

Objekt: ul. Bruna

Opracował zespół projektowy ZDM.

Agnieszka Piotrowska

Krzysztof Przybyś

Maciej Godleś

Michał Żerański

Łączy rys. nr 68D

oznakowanie pionowe istniejące

oznakowanie pionowe projektowane

oznakowanie pionowe likwidowane

oznakowanie pionowe do przestawienia

oznakowanie poziome istniejące

oznakowanie poziome projektowane

oznakowanie poziome do likwidacji

wygrozdenia U-12a istniejące

wygrozdenia U-12b istniejące

słupki U-12c istniejące

słupki U-12c projektowane

żółta linia przystankowa (malowanie)

"Baby" istniejące

donice istniejące


stojaki rowerowe istniejące

azyle prefabrykowane istniejące

azyle prefabrykowane projektowane

wyspowe progi zwalniające istniejące

projektowane separatory U-25

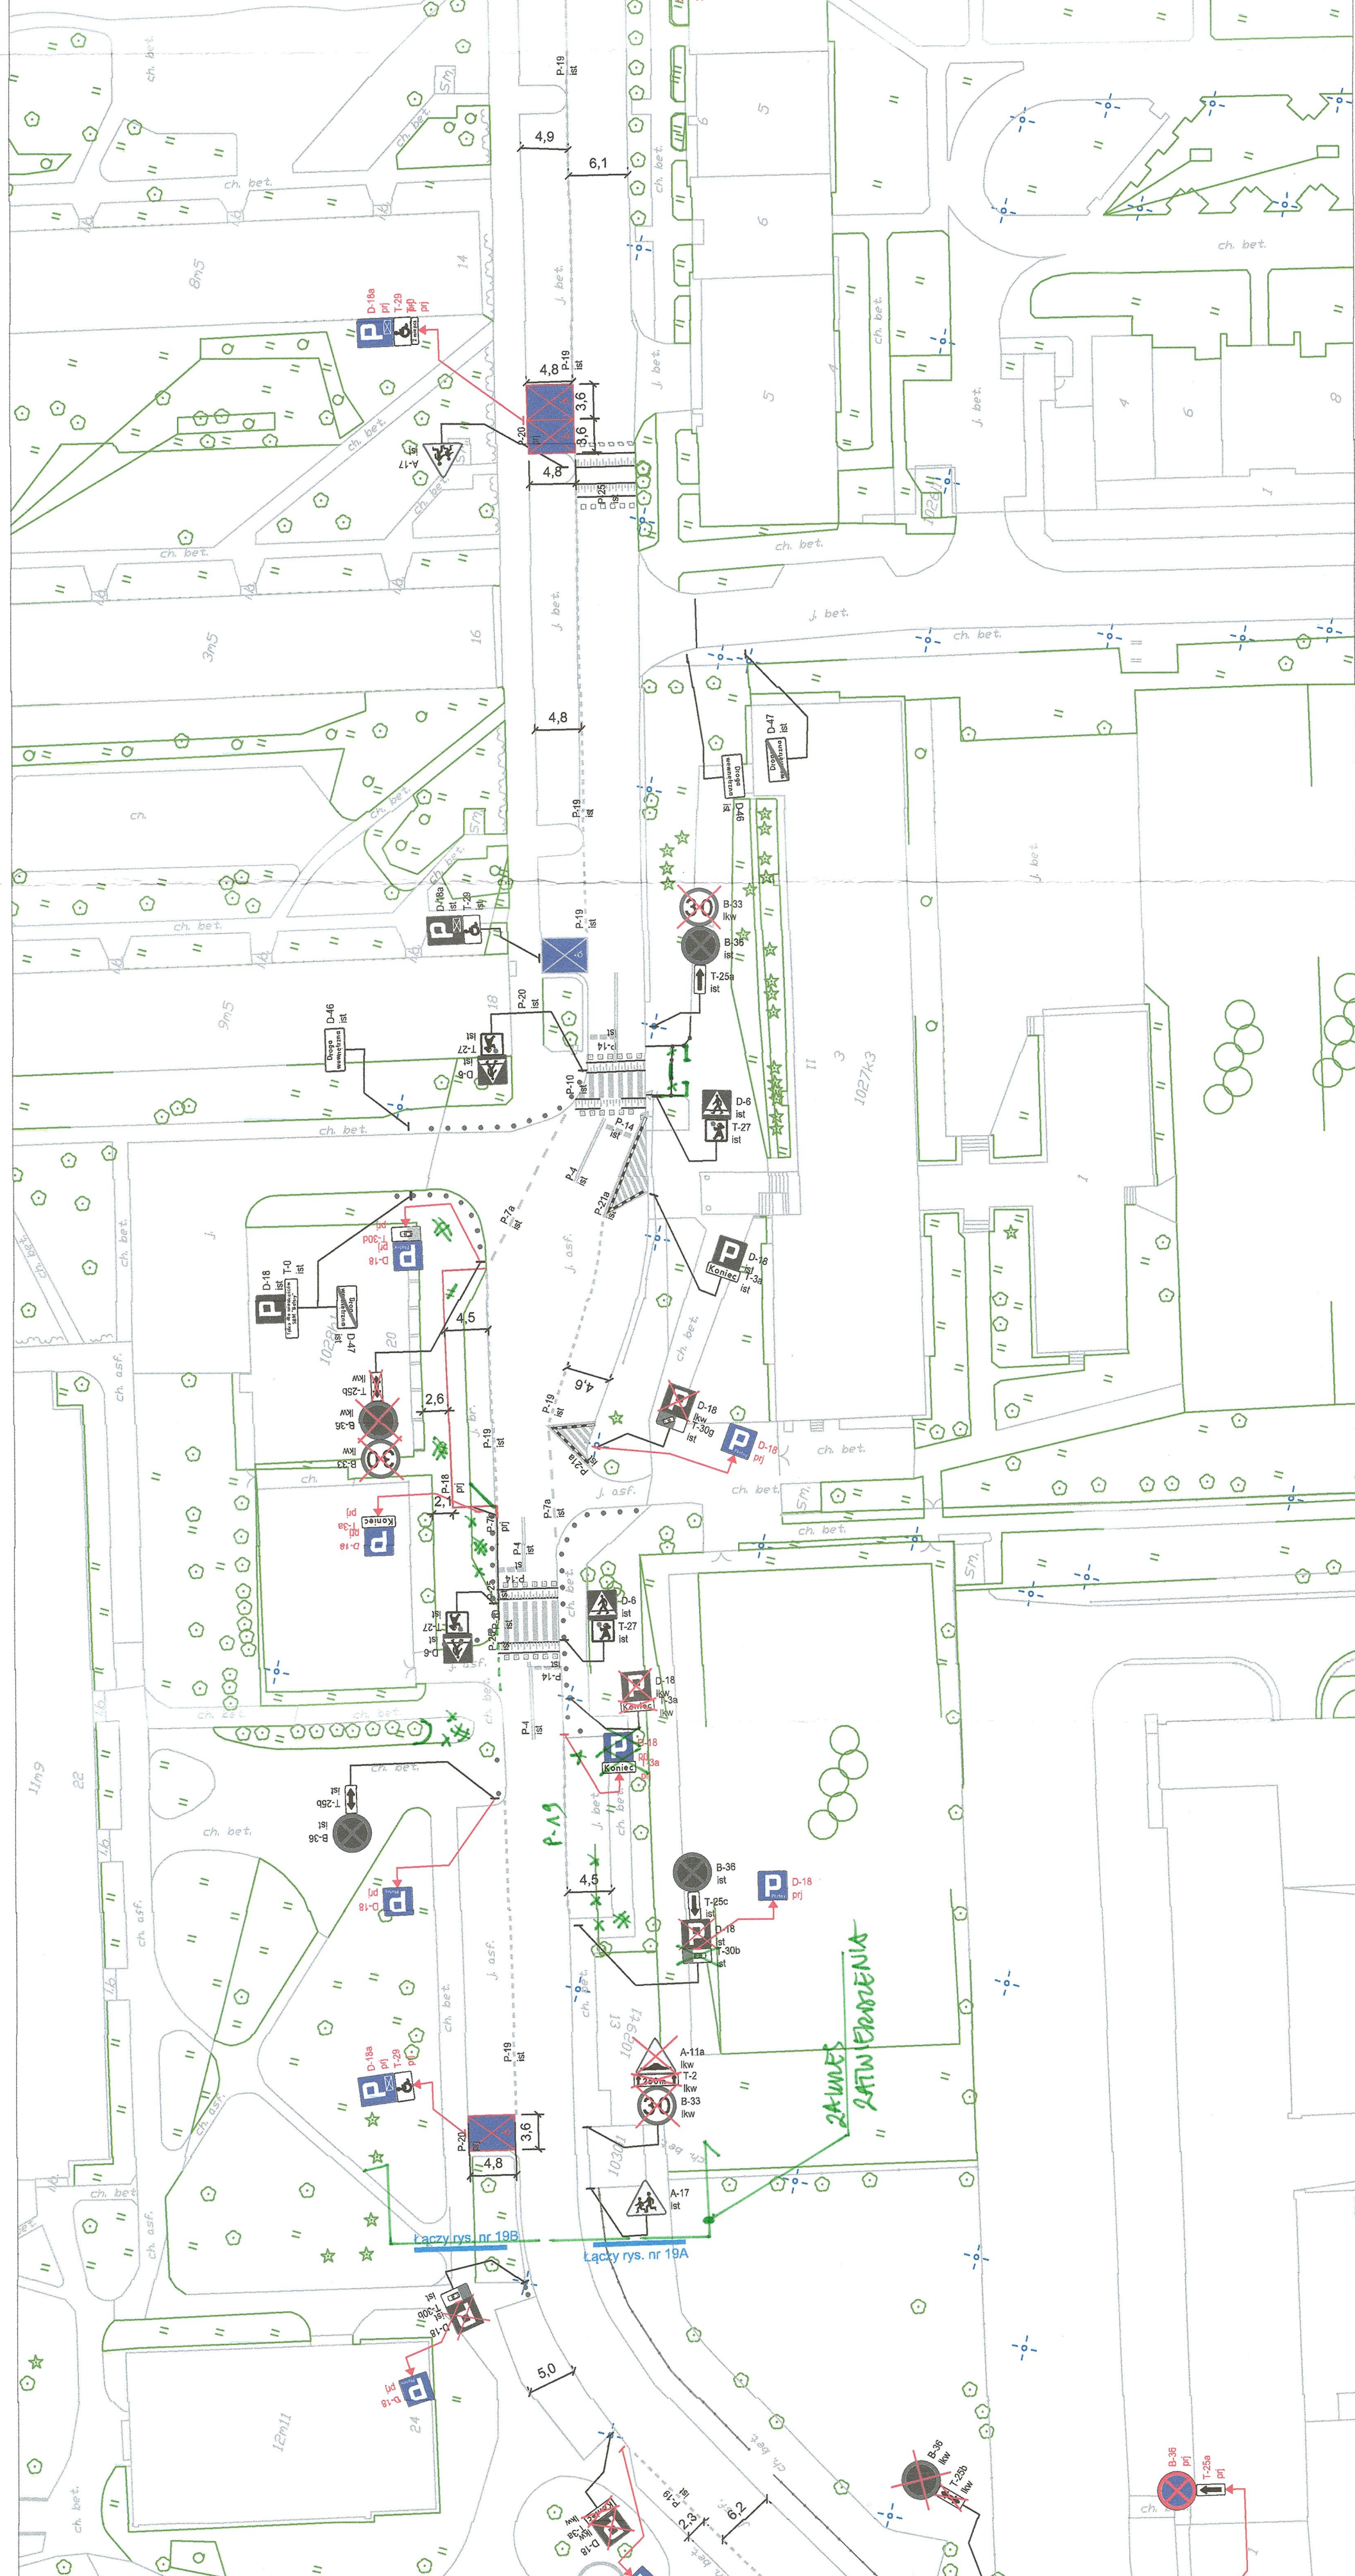

odległości