


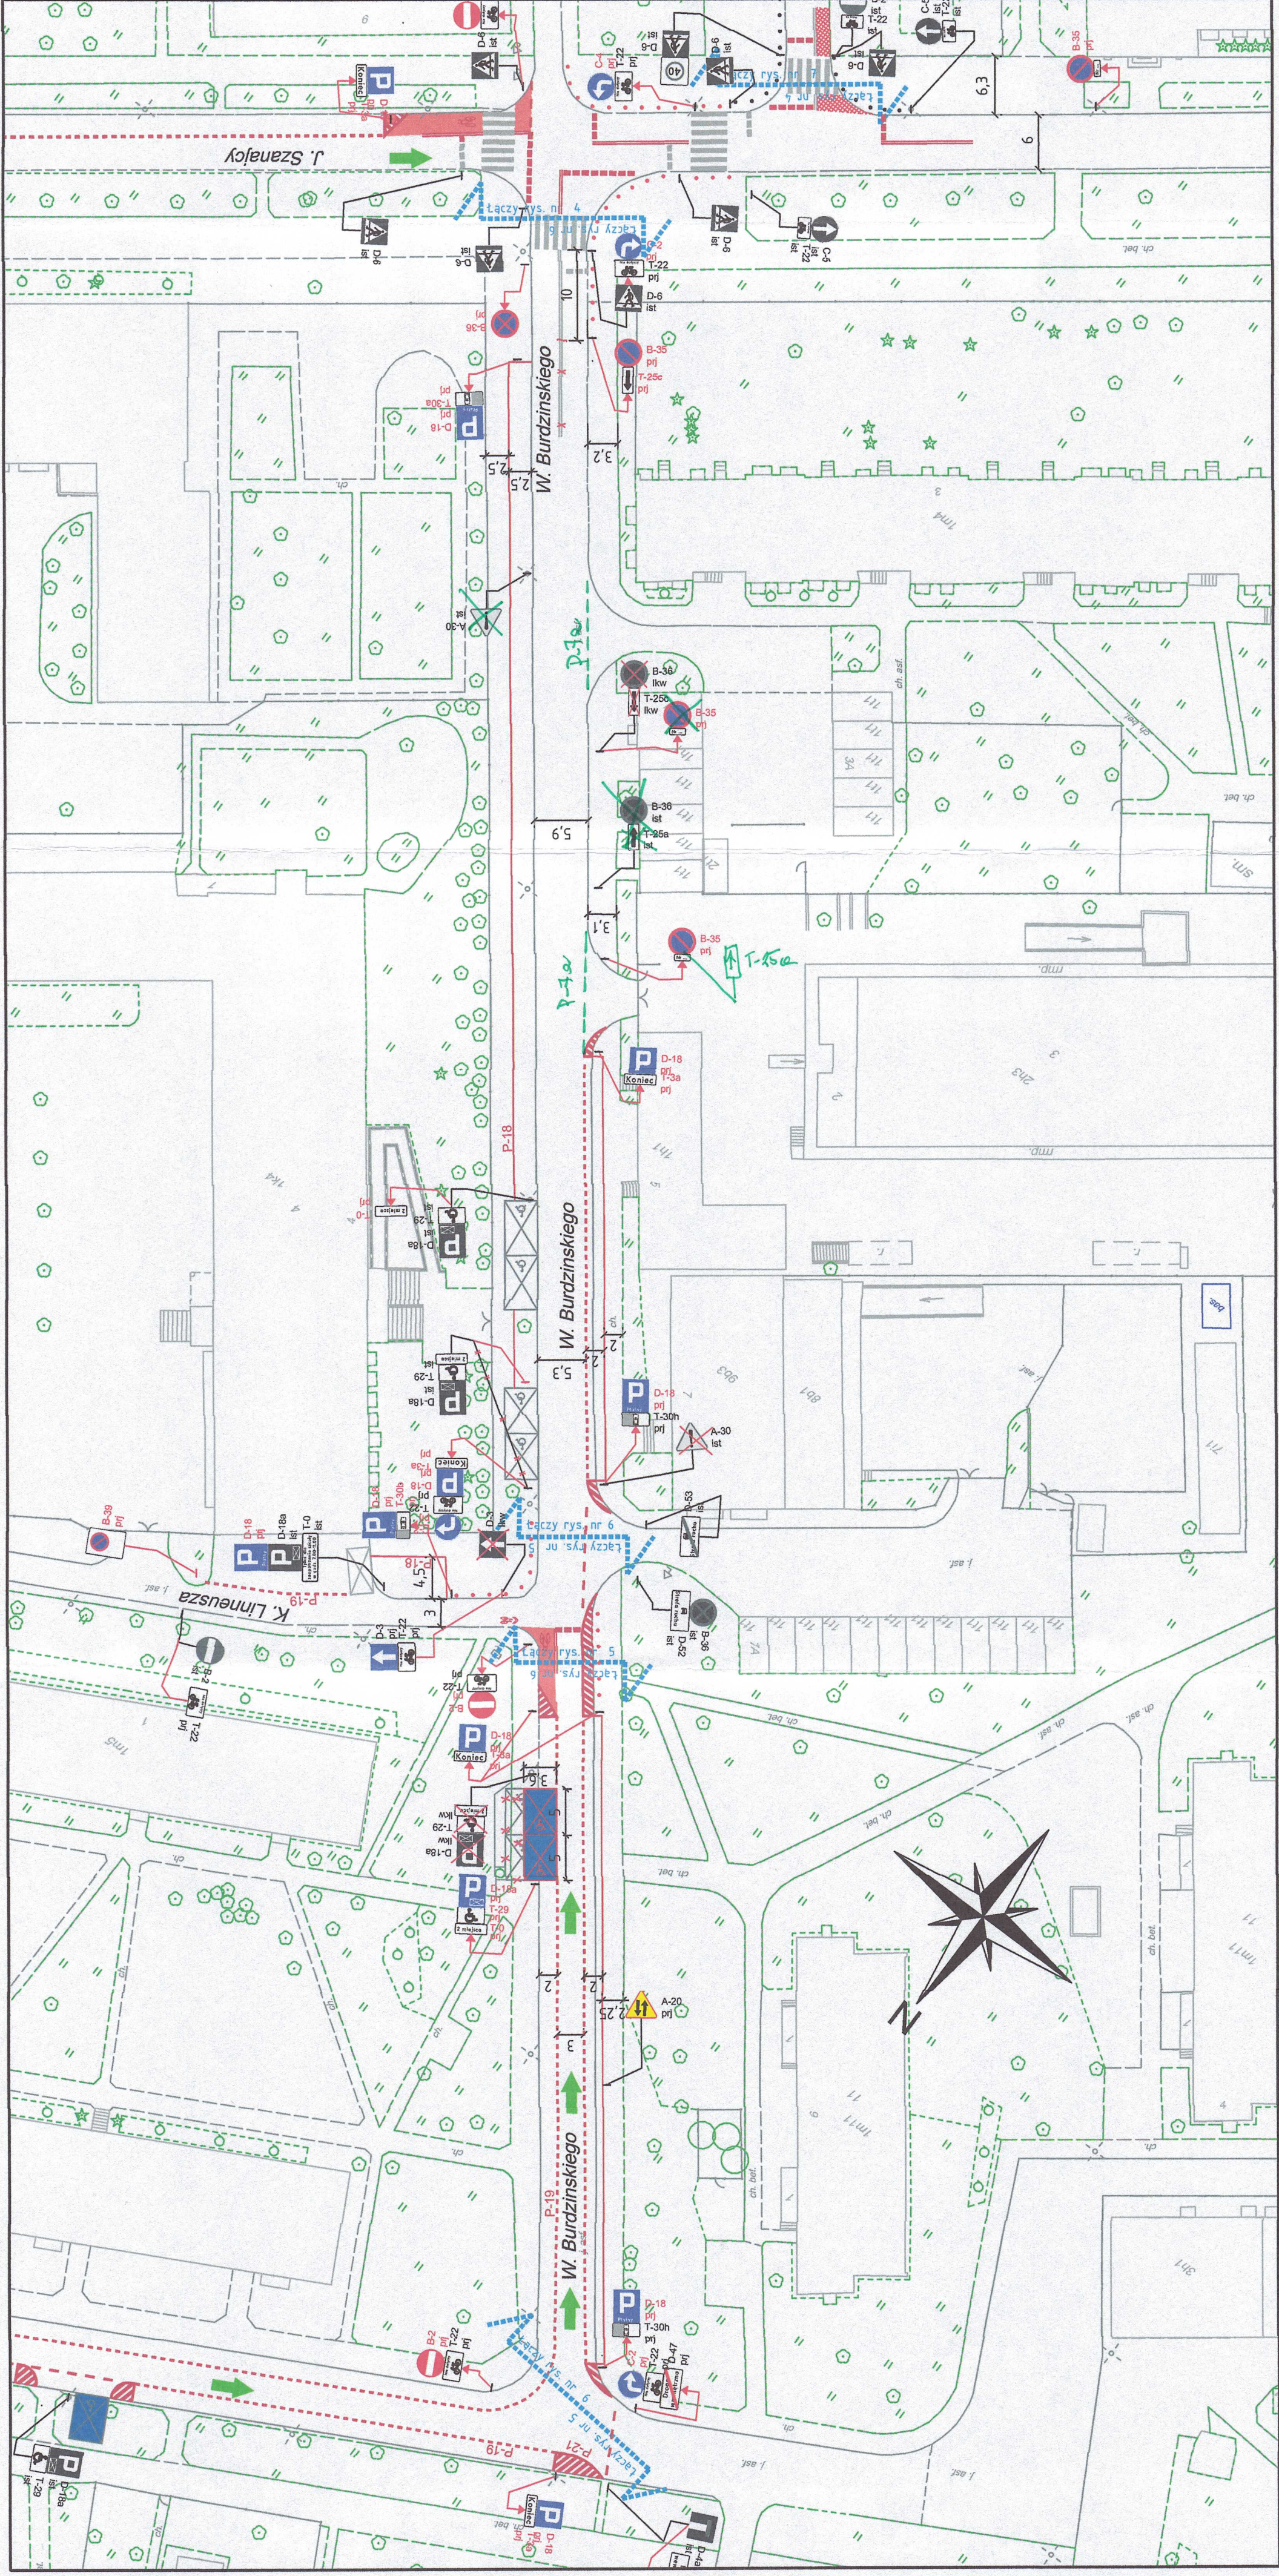

LEGENDA:

oznakowanie poziome istniejące

oznakowanie poziome projektowane

oznakowanie pionowe istniejące

oznakowanie pionowe projektowane

stępki U-12c istniejące

stępki U-12c projektowane

oznakowanie pionowe do przestawienia

oznakowanie poziome istniejące

oznakowanie poziome projektowane

oznakowanie pionowe istniejące

oznakowanie pionowe projektowane

stępki U-12c istniejące

stępki U-12c projektowane

ZARZĄD DRÓG MIEJSKICH
ul. Chmielna 120
00-801 Warszawa

Investycja:

Koncepcja zmian w organizacji ruchu na potrzeby wprowadzenia Strefy Płatnego Parkowania Niezróżnionego (SPPN) na obszarze Dzielnicy Praga Północ m.st. Warszawy.

Investor:

MASTO STOLĘCZNE WARSZAWA

NR RYS:

6

SKALA:

1:500

Obszar:

Dzielnica Praga Północ m.st. Warszawy

Nazwa opracowania:

Projekt organizacji ruchu dla uporządkowania postoju w Dzielnicy Praga - Północ m.st. Warszawy

Odcinek:

Obiekt:

ul. W. BURDZIŃSKIEGO

Opracował Zespół projektowy ZDM

Agnieszka Piotrowska

Maciej Godleś

Krzysztof Przybysz

Michał Żerański

Pracownia

oznakowanie poziome istniejące

oznakowanie poziome projektowane

oznakowanie pionowe istniejące

oznakowanie pionowe projektowane

stępki U-12c istniejące

stępki U-12c projektowane

ZARZĄD DRÓG MIEJSKICH
ul. Chmielna 120
00-801 Warszawa

Investycja:

Koncepcja zmian w organizacji ruchu na potrzeby wprowadzenia Strefy Płatnego Parkowania Niezróżnionego (SPPN) na obszarze Dzielnicy Praga Północ m.st. Warszawy.

Investor:

MASTO STOLĘCZNE WARSZAWA

NR RYS:

6

SKALA:

1:500

Obszar:

Dzielnica Praga Północ m.st. Warszawy

Nazwa opracowania:

Projekt organizacji ruchu dla uporządkowania postoju w Dzielnicy Praga - Północ m.st. Warszawy

Odcinek:

Obiekt:

ul. W. BURDZIŃSKIEGO

Opracował Zespół projektowy ZDM

Agnieszka Piotrowska

Maciej Godleś

Krzysztof Przybysz

Michał Żerański

Pracownia