

PREZIDENT MIASTA STOLECZNEGO WARSZAWY  
 pl. Bankowy 3/5, 00-950 Warszawa  
 ZATWIERDZENIE nr: ZS-OR-7231.1.1253.20.2.2  
 z programem sygnalizacji świetlnej  
 nr: .....  
 strona rysunek nr: 6C

Z UP. PREZYDENTA  
 MIASTA WARSZAWY  
 Tężakowski  
 Dariusz Ruchomski


Biuro Zarządca Drogi  
 ul. Chmielna 120  
 00-801 Warszawa

- graniczna pasaż drogowego
- granicza opracowania (łączy rysunek)
- istniejąca droga jednokierunkowa
- projektowana droga jednokierunkowa
- istniejący krawężnik wysoki
- istniejący krawężnik obniżony
- projektowany krawężnik wysoki

projektowana czerwona naw. asfalt

LEGENDA:

- oznakowanie pionowe istniejące
- oznakowanie pionowe projektowane
- oznakowanie pionowe likwidowane
- oznakowanie pionowe do zastąpienia
- oznakowanie poziome istniejące
- oznakowanie poziome projektowane
- oznakowanie poziome do likwidacji
- wygrożdzenia U-12a istniejące
- wygrożdzenia U-12b istniejące
- skłupki U-12c istniejące
- skłupki U-12c projektowane
- złota linia przystankowa (malowanie)
- "Baby" istniejące
- donice istniejące
- stojaki rowerowe istniejące
- azyły prefabrykowane istniejące
- azyły prefabrykowane projektowane
- wyspowe progi zwalniające istniejące
- projektowane separatory U-25

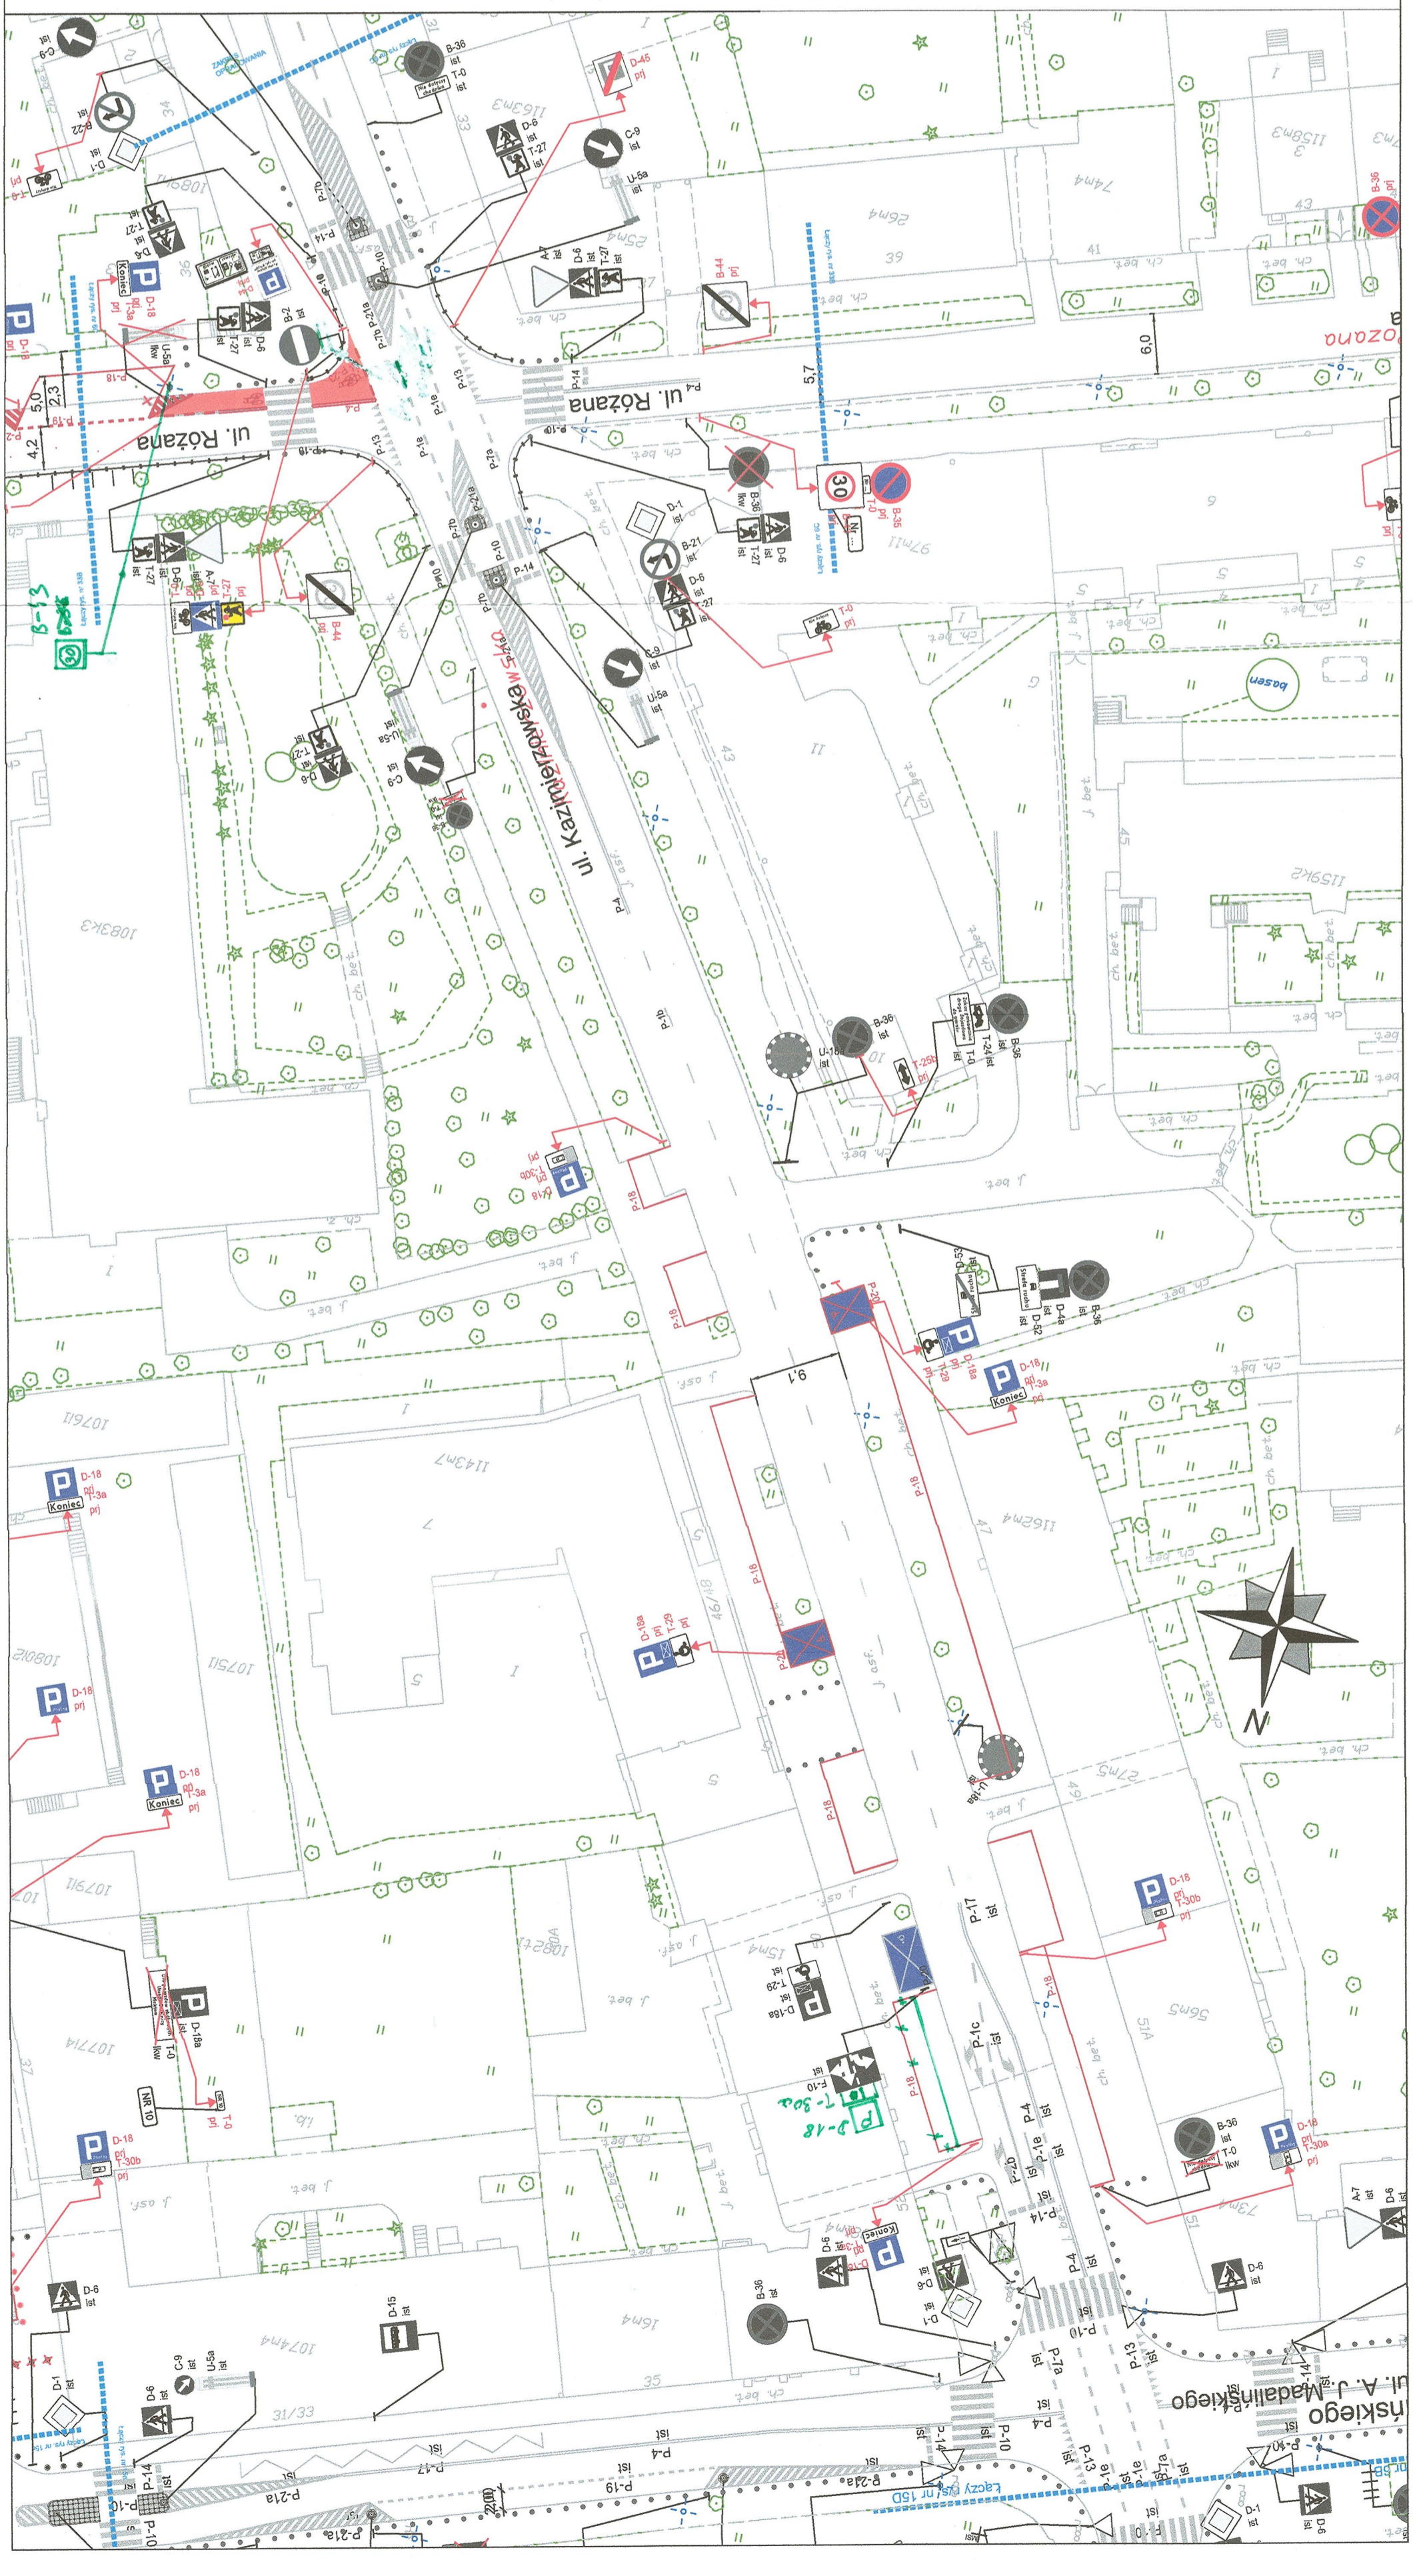

Zarząd Dróg Miejskich  
 ul. Chmielna 120  
 00-801 Warszawa



NR RYS.: 6C

SKALA: 1:500

Obszar: Dzielnica Mokotów m.st. Warszawy

Nazwa opracowania: Projekt organizacji ruchu dla wprowadzenia strefy płatnego parkowania niestrefowanego w dzielnicy Mokotów m.st. Warszawy

Odcinek: Madalińskiego - Różana

Obiekt: ul. Kazimierzowska

Opracował: Agnieszka Piotrowska

zespół projektowy: Krzysztof Przybylsz

ZDM: Maciej Godleś

Michał Żerański

Godleś