



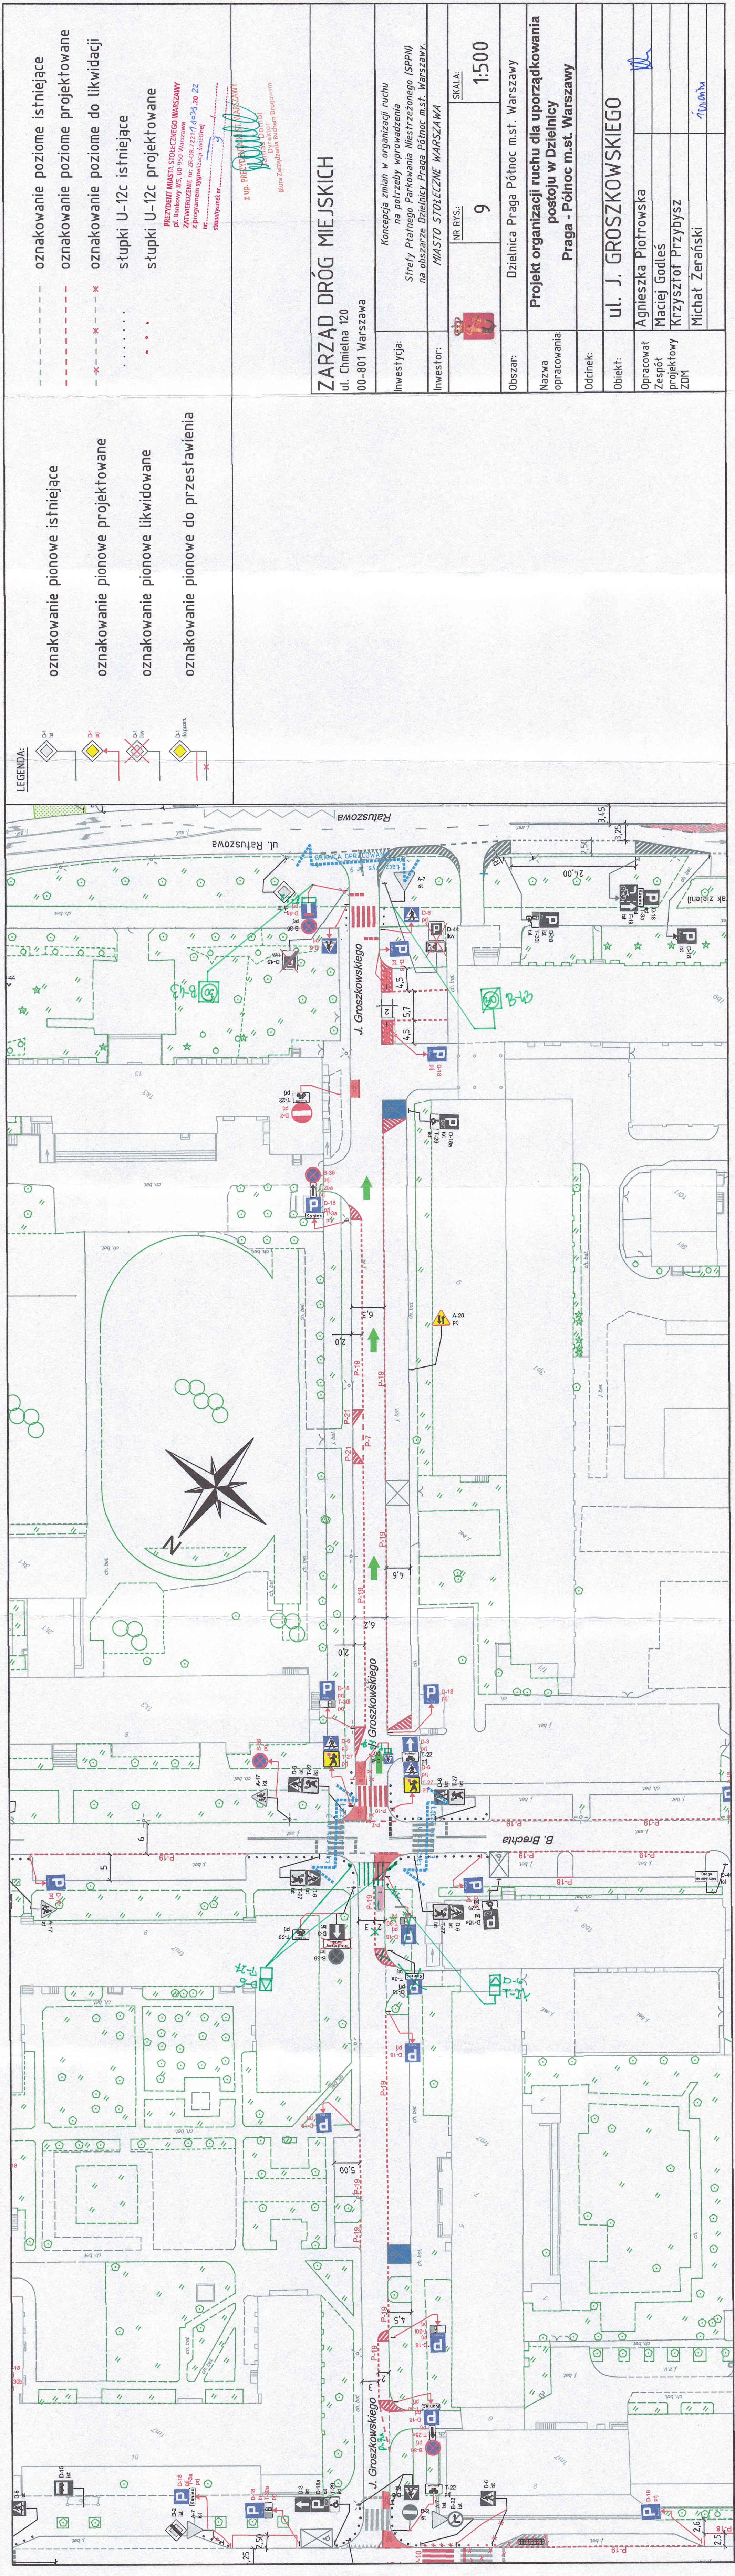

LEGENDA:

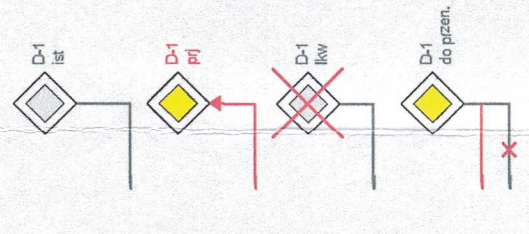

oznakowanie pionowe istniejące

oznakowanie pionowe projektowane

oznakowanie poziome do likwidacji

stłupki U-12c istniejące

stłupki U-12c projektowane

oznakowanie pionowe likwidowane

oznakowanie pionowe do przestawienia

oznakowanie poziome istniejące

oznakowanie poziome projektowane

oznakowanie poziome do likwidacji

stłupki U-12c istniejące

stłupki U-12c projektowane

PREZYDENT MIASTA STOŁECZNEGO WARSZAWY
pl. Bankowy 3/5, 00-950 Warszawa
ZATWIERDZENIE nr 28-OR.7221.1/0-34.20.22
z programem sygnalizacji świetlnej
nr.....
stanowiącyś nr.....

Z UP. PREZYDENTA MIASTA WARSZAWY
MAGDA DOBID
Dyrektor
Biura Zarządzania ruchem drogowym

ZARZĄD DRÓG MIEJSKICH

ul. Chmielna 120
00-801 Warszawa

Inwestycja:	Koncepcja zmian w organizacji ruchu na potrzeby wprowadzenia Strefy Płatnego Parkowania Niestrzeżonego (SPPN) na obszarze Dzielnicy Praga Północ m.st. Warszawy.		
Investor:	MIASTO STOŁECZNE WARSZAWA		
	NR RYS:	9	SKALA: 1:500
Obszar:	Dzielnica Praga Północ m.st. Warszawy		
Nazwa opracowania:	Projekt organizacji ruchu dla uporządkowania postoju w Dzielnicy Praga - Północ m.st. Warszawy		
Odcinek:			
Obiekt:	ul. J. GRODZKOWSKIEGO		
Opracował Zespół projektowy ZDM	Agnieszka Piotrowska		
	Maciej Godleś		
	Krzysztof Przybysz		
	Michał Zerański		