

PREZYDENT MIASTA STOLECZNEGO WARSZAWY
 pl. Bankowy 3/5, 00-950 Warszawa
 ZATWIERDZENIE nr: ZR-OR.7221.1.1622.2022
 ZATWIERDZAM projekt stałej organizacji ruchu w terminie: 20.11.2023
 od ... do ...
 w całości / z uwagami / z uwagami i bez uwag
 W zakresie rys. ... z uwagami / bez uwag
 wraz z załącznikami ...
 i projektem sygnalizacji nr ...
 Zatwierdzenie dotyczy terenu położonego w pasie drogowym
 dróg publicznych. Jednostka wprowadzająca organizację ruchu
 jest zobowiązana do: samodzielnego osagowania zarządzanego ruchem
 zarządu drogi oraz właściwego komendanta. Policji
 o terminie jej wprowadzenia, co najmniej na 7 dni przed
 dniem wprowadzenia organizacji ruchu.
 *UWAGI: ...
 Słupki U-12c
 ustawiać z zachowaniem skrajni;
 w rozstawie 1,5-1,8 m
 i w odległości 1,5-1,8 m
 od innych elementów stałych.


up. PREZYDENT M. ST. WARSZAWY
 Michał Kamiński
 Wydział Ruchu Drogowego
 w Biurze Zarządzania Kuchnią Miejską

LEGENDA

PROJEKTOWANE	ISTNIEJĄCE
Oznakowanie poziome	Oznakowanie poziome
Oznakowanie pionowe	Oznakowanie pionowe
Słupki blokujące U-12c	Słupki blokujące U-12c
Słupki blokujące U-12c na azylu	Słupki blokujące U-12c na azylu
Urządzenia brd	Ogrodzenie segmentowe U-12a
Azyl prefabrykowany	Stanowisko postojowe zastrzeżone "koperta" DO LIKWIDACJI
Stanowisko postojowe zastrzeżone "koperta"	Oznakowanie poziome
	Oznakowanie pionowe
	Zatw. nr ZR-OR.7221.1.1622.2022
	Słupki blokujące U-12c

Wydział Ruchu Drogowego
 Komendy Stołecznej Policji
 projekt - opinie
 zabezpieczenia robót - organizacji ruchu
 opinie pozytywnie - negatywnie

Z upoważnienia
 Komendanta Stołecznej Policji
 22.11.2022
 SPECJALISTA
 Sekcji Postępowania Administracyjnego
 Wydziału Ruchu Drogowego KSP
 asp. szt. Marek KOWALSKI

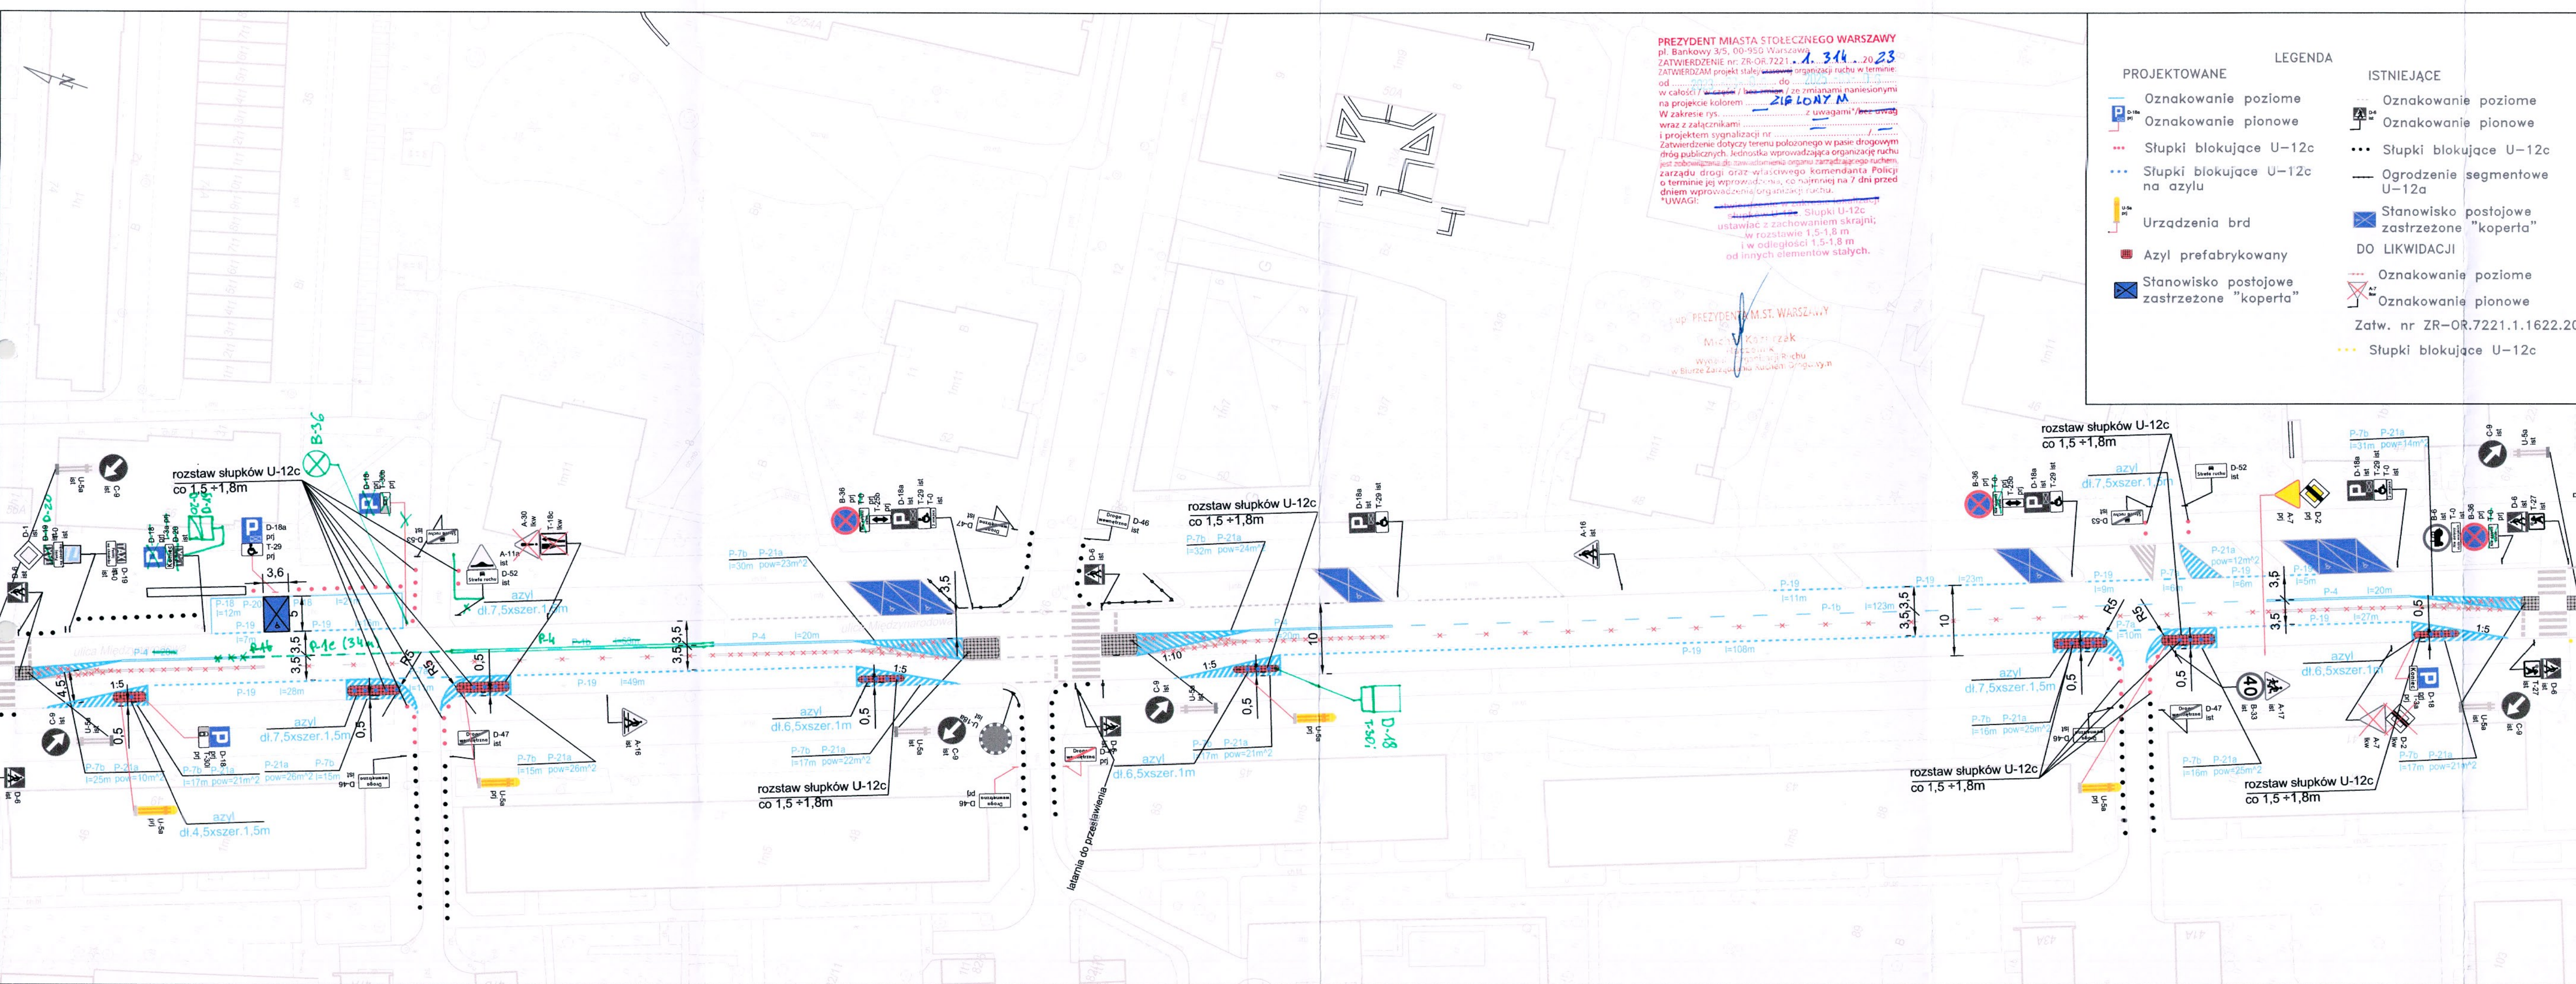

Inwestor:

 Zarząd Dróg Miejskich
 w Warszawie
 ul. Chmielna 120
 00-801 Warszawa

Nazwa inwestycji:
 Zmiana stałej organizacji ruchu
 na ul. Międzynarodowej

Nazwa rysunku:
 Projekt stałej organizacji ruchu
 - Plan sytuacyjny

Skala:	Data:	Nr rysunku:	Nr strony:
1:500	2022-11	SOR01	