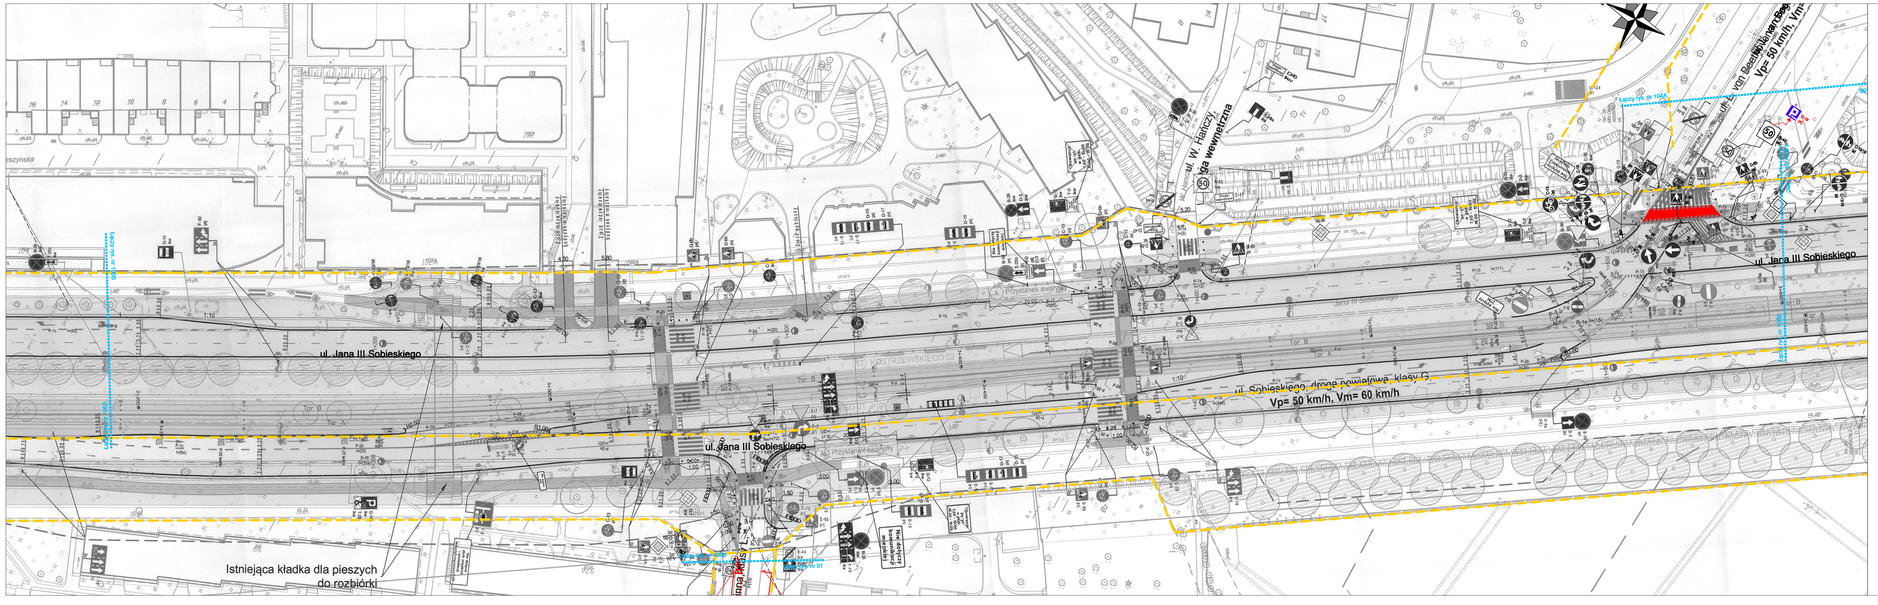
ul. Jana III Sobieskiego
ul. Jana III Sobieskiego
ul. Jana III Sobieskiego
ul. Sobieskiego - droga powiatowa, klasy G
Vp= 50 km/h, Vm= 60 km/h
ul. Jana III Sobieskiego
Vp= 50 km/h, Vm=
ul. Wł. Hańczy
Istniejąca kładka dla pieszych do rozbiórki
Tor B
Tor B
Tor B