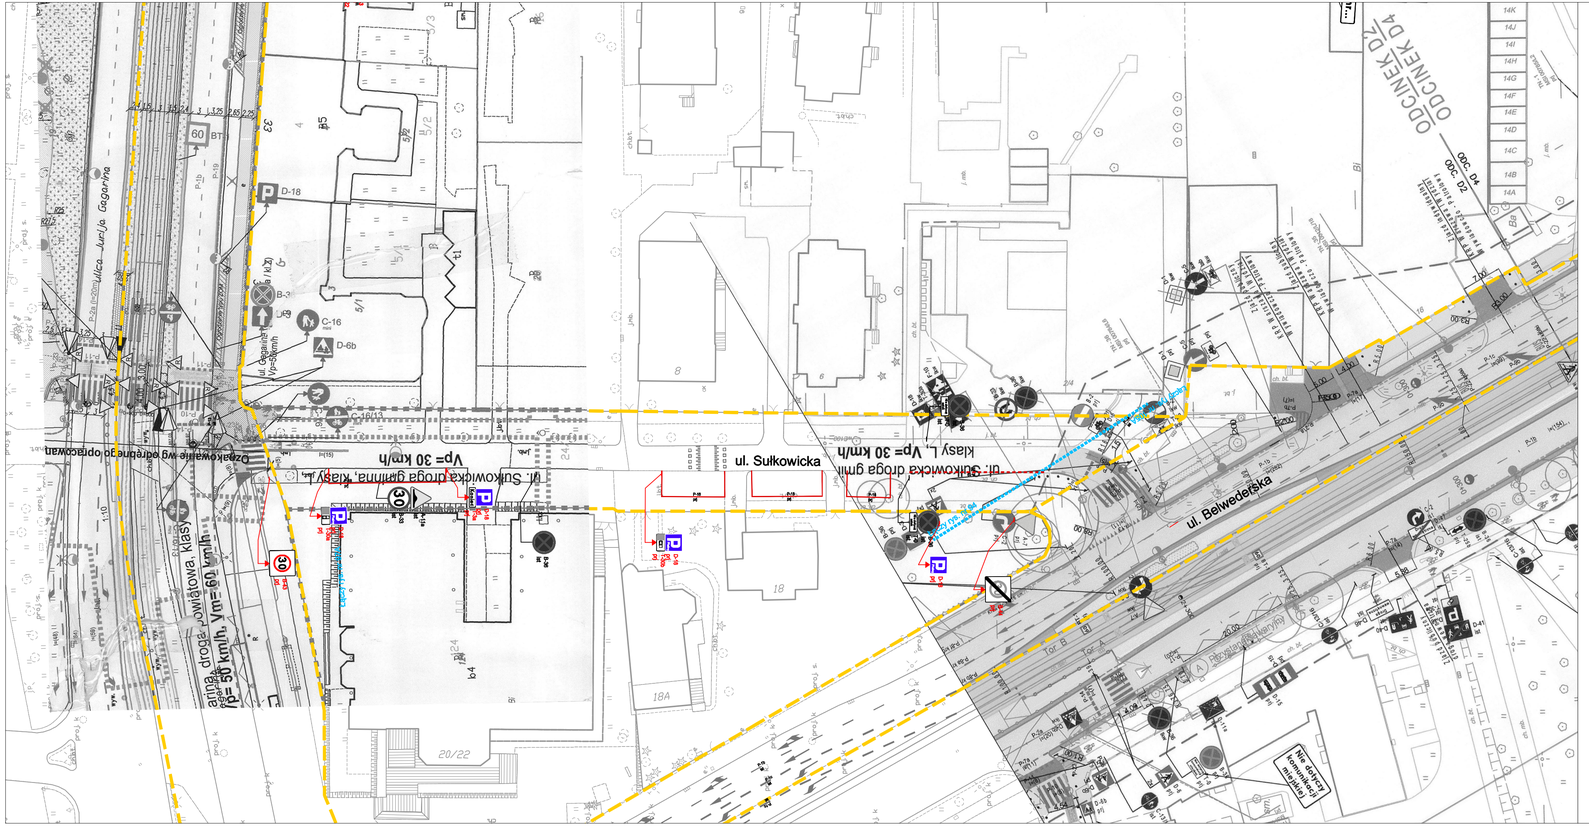
ul. Gagarina
Vp=50km/h
ul. Sułkowicka droga gminna, klasy L, Vp=30 km/h
ul. Sułkowicka droga gminna klasy L, Vp= 30 km/h
ul. Sułkowicka
ul. Belwederska
ODC. D4
ODC. D2
ODCINEK D4
ODCINEK D2
Łączy rys. nr 000
Nie dotyczy komunikacji rowerowej
Ogólnodostępne miejsca parkowania zgodnie z opracowaniem
D-18
B-3
C-16
D-6b
C-16/D-6
C-16/D-6
B-36
B-33
B-41
B-41
B-41