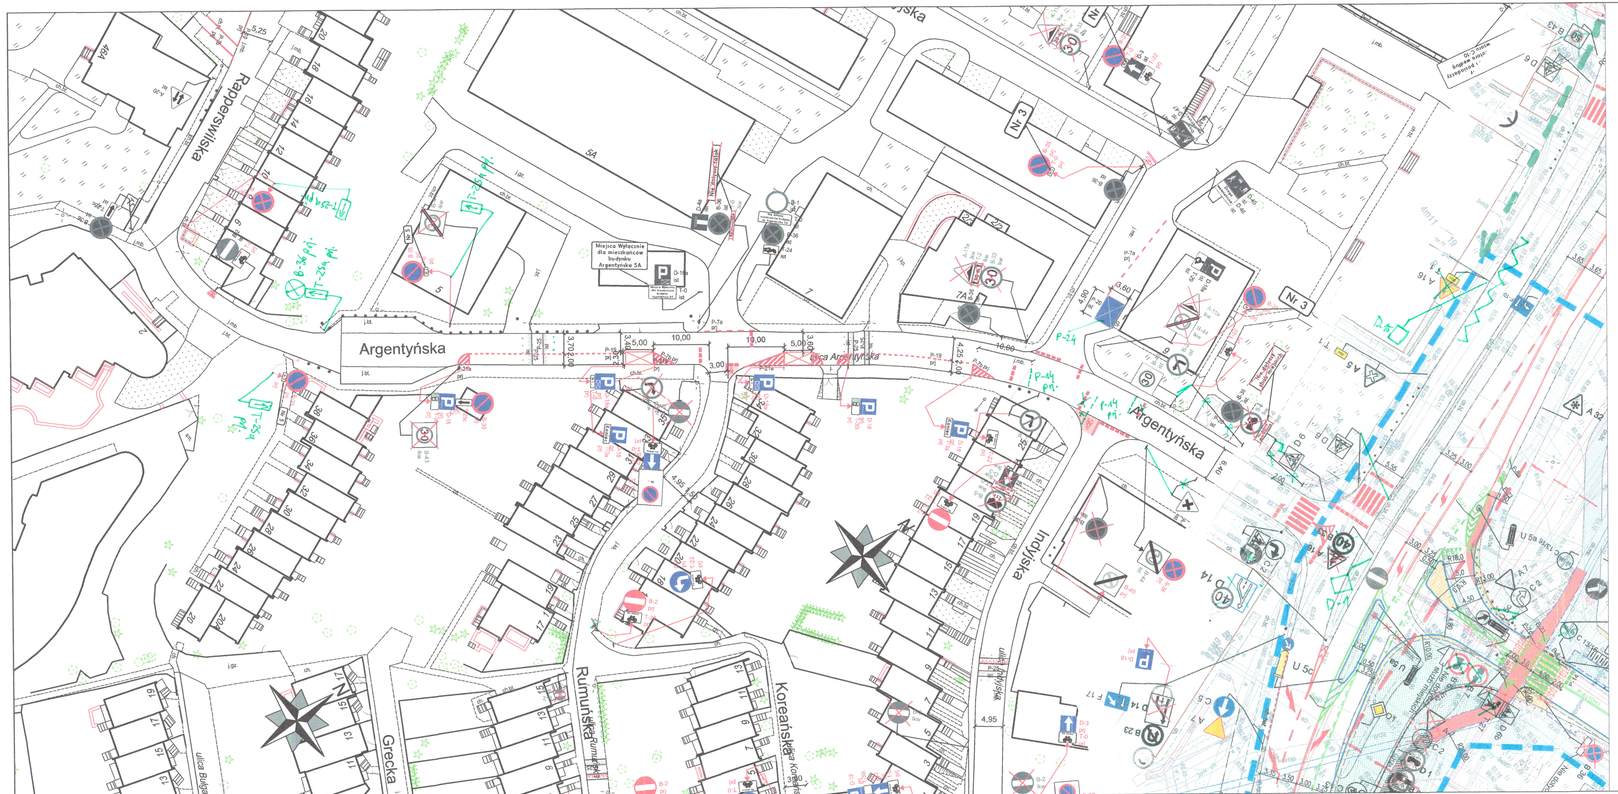
Argentyńska
Rapperswilska
Grecka
Rumuńska
Koreańska
Indyjska
Miejsce Wyłączone dla mieszkańców budynku Argentyńska 5A
Nr 3
