

PREZYDENT MIASTA STOLECZNEGO WARSZAWY
 pl. Bankowy 3/5, 00-950 Warszawa
 ZATWIERDZENIE nr ZR-OR.7221.138.20.21
 z programem sygnalizacji świetlnej

nr 20
 strona/dysygnik nr
 z up. PREZYBENTA M. ST. WARSZAWY
 Temat: Drobny
 Blok Zarządowa Roboty Inżynierskiej


ZARZĄD DRÓG MIEJSKICH

ul. Chmielna 120
 00-801 Warszawa

Investycja	Kompleksowe opracowanie zmian w organizacji ruchu niezbędnych dla wprowadzenia i funkcjonowania Strefy Platnego Parkowania Niestrzeżonego. Część 2 - na obszarze dzielnicy Praga-Południe m. st. Warszawy (rejon Saskiej Kępy)	
Investor:	MIASTO STOLECZNE WARSZAWA	
NR RYS:	13	SKALA: 1:500
Obszar:	Dzielnica Praga-Południe m. st. Warszawy	
Nazwa opracowania:	Projekt organizacji ruchu dla wprowadzenia Strefy Platnego Parkowania Niestrzeżonego w Dzielnicy Praga - Południe m. st. Warszawy	
Odcinek:	Grochowska - Mińska 15	
Ulica:	ul. Mińska	
Opracował Zespół projektowy ZDM:	Agnieszka Piotrowska Krzysztof Przybyś Maciej Godleś Krystian Wiśniewski	

LEGENDA:

- oznakowanie pionowe istniejące
- oznakowanie pionowe projektowane
- oznakowanie pionowe likwidowane
- oznakowanie pionowe do przestawienia
- oznakowanie poziome istniejące
- oznakowanie poziome projektowane
- oznakowanie poziome do likwidacji
- wygodzenia U-12a istniejące
- wygodzenia U-12b istniejące
- słupki U-12c istniejące
- słupki U-12c projektowane
- żółta linia przystankowa (malowanie)
- "Baby" istniejące
- donice istniejące
- stojaki rowerowe istniejące
- azytle prefabrykowane istniejące
- azytle prefabrykowane projektowane
- wyspore progi zwalniające istniejące
- projektowane separatory U-25

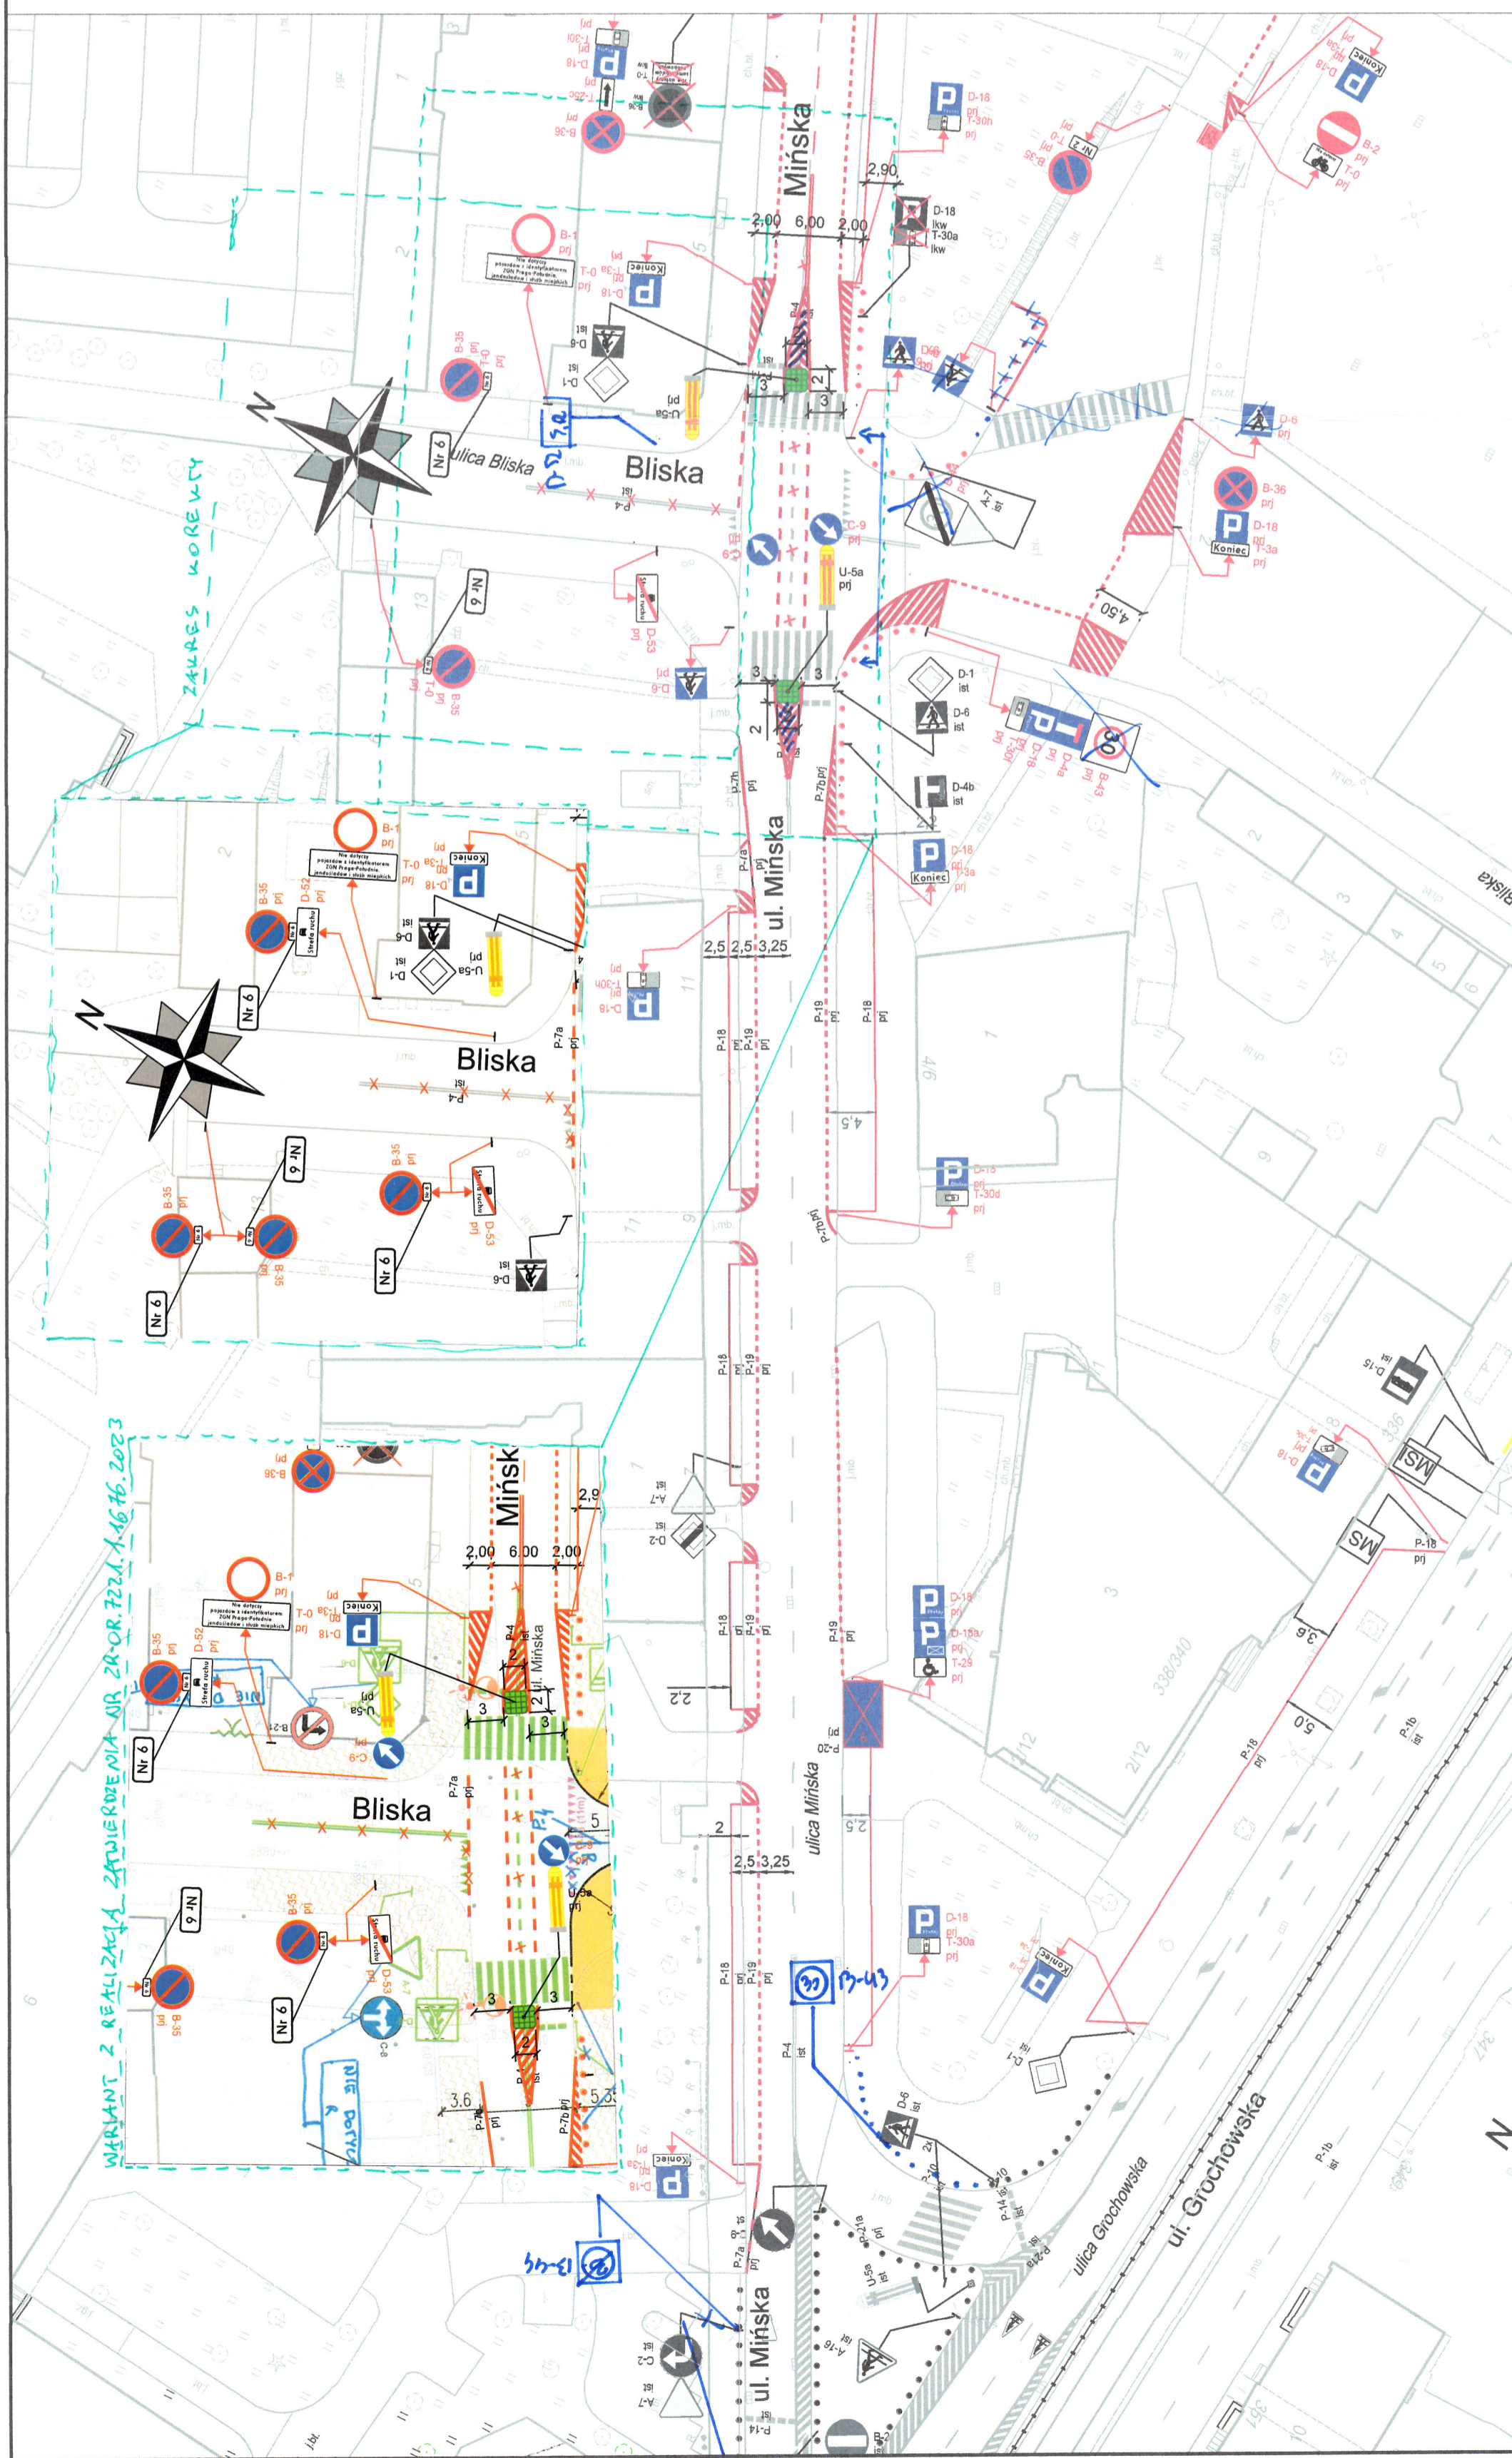

WARIANT 2 REALIZACJA ZATWIERDZENIA NR ZR-OR.7221.138.20.21 z dn. 16.06.2023