

PREZYDENT MIASTA STOLECZNEGO WARSZAWY
 pl. Bankowy 3/5, 00-950 Warszawa
 ZATWIERDZENIE nr ZR-OR.722.1.169.23

PREZYDENT MIASTA STOLECZNEGO WARSZAWY
 pl. Bankowy 3/5, 00-950 Warszawa
 ZATWIERDZENIE nr ZR-OR.722.1.169.23
 ZATWIERDZAM projekt stałej czasowej organizacji ruchu
 w zakresie: **Wieloszlaku**
 w związku z: **Wieloszlak**
 Uwagi: **UWAGI:**

z up. PRZEDSIĘBIEMIA M.ST. WARSZAWY
 Michał Kacprzak

z up. PRZEDSIĘBIEMIA M.ST. WARSZAWY
 z up. PRZEDSIĘBIEMIA M.ST. WARSZAWY

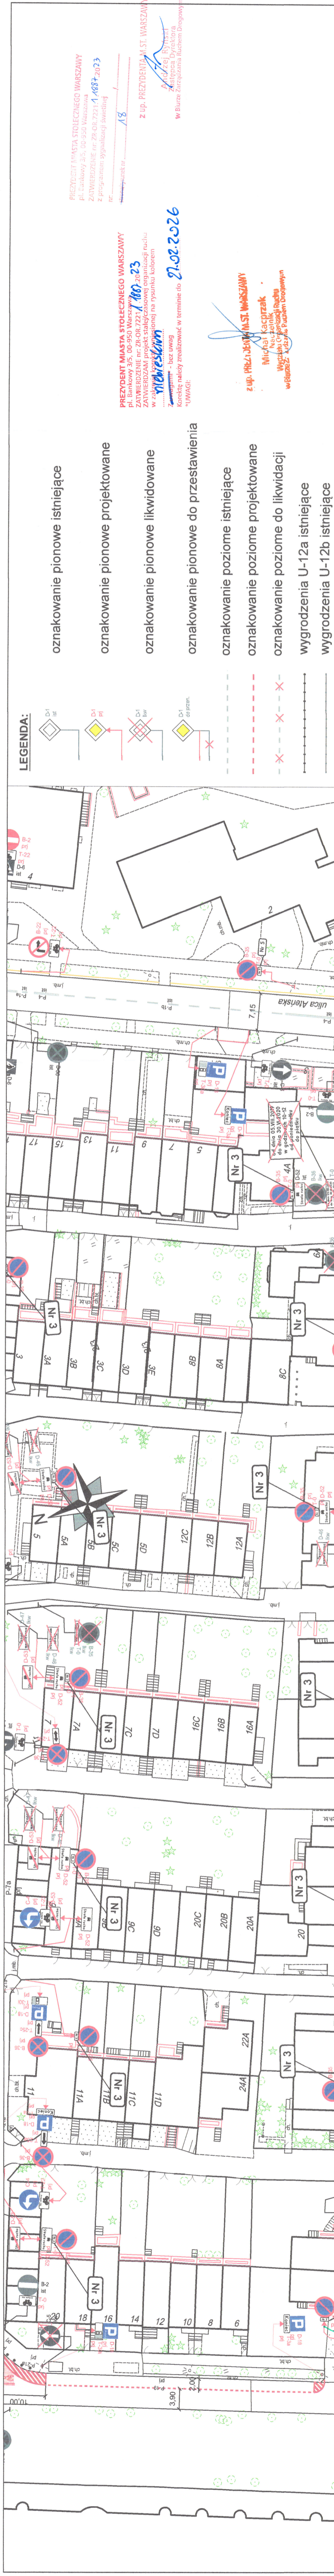

ZARZĄD DRÓG MIEJSKICH ul. Chmielna 120 00-801 Warszawa	
Investycja	Kompleksowe opracowanie zmian w organizacji ruchu niezbędných dla wprowadzenia i funkcjonowania Strefy Płatnego Parkowania Niestrzeżonego Część 2 - na obszarze dzielnicy Praga-Południe m.st. Warszawy (rejon Saskiej Kępy)
Investor:	MIASTO STOLECZNE WARSZAWA
NR RYS:	17
SKALA:	1:500
Obszar:	Dzielnica Praga-Południe m.st. Warszawy
Nazwa opracowania:	Projekt organizacji ruchu dla wprowadzenia Strefy Płatnego Parkowania Niestrzeżonego w Dzielnicy Praga - Południe m. st. Warszawy
Odcinek:	Lotaryńska - Ateriska
Ulica:	ul. Rzymaska
Opracował Zespół projektowy ZDM:	Agnieszka Piotrowska Krzysztof Przybyśz Maciej Godleś Krystian Wiśniewski

LEGENDA:

- oznakowanie pionowe istniejące
- oznakowanie pionowe projektowane
- oznakowanie pionowe likwidowane
- oznakowanie pionowe do przestawienia
- oznakowanie poziome istniejące
- oznakowanie poziome projektowane
- oznakowanie poziome do likwidacji
- wygodzenia U-12a istniejące
- wygodzenia U-12b istniejące
- słupki U-12c istniejące
- słupki U-12c projektowane
- żółta linia przystankowa (malowanie)
- "Baby" istniejące
- donice istniejące
- stojaki rowerowe istniejące
- azytle prefabrykowane istniejące
- azytle prefabrykowane projektowane
- wyspowe progi zwalniające istniejące
- projektowane separatory U-25