


ZARZĄD DRÓG MIEJSKICH ul. Chmielna 120 00-801 Warszawa		Kompleksowe opracowanie zlecaj w organizacji ruchu <i>niezręcznych</i> dla wprowadzenia i funkcjonowania Strefy Planego Parkowania Niestrzeżonego Część 2 - na obszarze dzielnicy Praga-Południe m.st. Warszawy (rejon Saskiej Kępy)	
Investycja	INER RYS	SKALA:	1:500
Investor:		Obszar:	Dzielnica Praga-Południe m.st. Warszawy
		Nazwa opracowania:	Projekt organizacji ruchu dla wprowadzenia Strefy Planego Parkowania Niestrzeżonego w Dzielnicy Praga - Południe m. st. Warszawy
		Odcinek:	Sokoła - Poniatowskiego
		Ulica:	ul. Wybrzeże Szczecińskie
		Opracował Zespół projektowy ZDM:	Agnieszka Piotrowska Krzysztof Przybylsz Maciej Godleś Krystian Wiśniewski

- LEGENDA:**
- oznakowanie pionowe istniejące
 - oznakowanie pionowe projektowane
 - oznakowanie pionowe likwidowane
 - oznakowanie pionowe do przestawienia
 - oznakowanie poziome istniejące
 - oznakowanie poziome projektowane
 - oznakowanie poziome do likwidacji
 - wygrozdenia U-12a istniejące
 - wygrozdenia U-12b istniejące
 - słupki U-12c istniejące
 - słupki U-12c projektowane
 - żółta linia przystankowa (malowanie)
 - "Baby" istniejące
 - donice istniejące
 - stojaki rowerowe istniejące
 - azyle prefabrykowane istniejące
 - azyle prefabrykowane projektowane
 - wyspowe progi zwalniające istniejące
 - projektowane separatory U-25

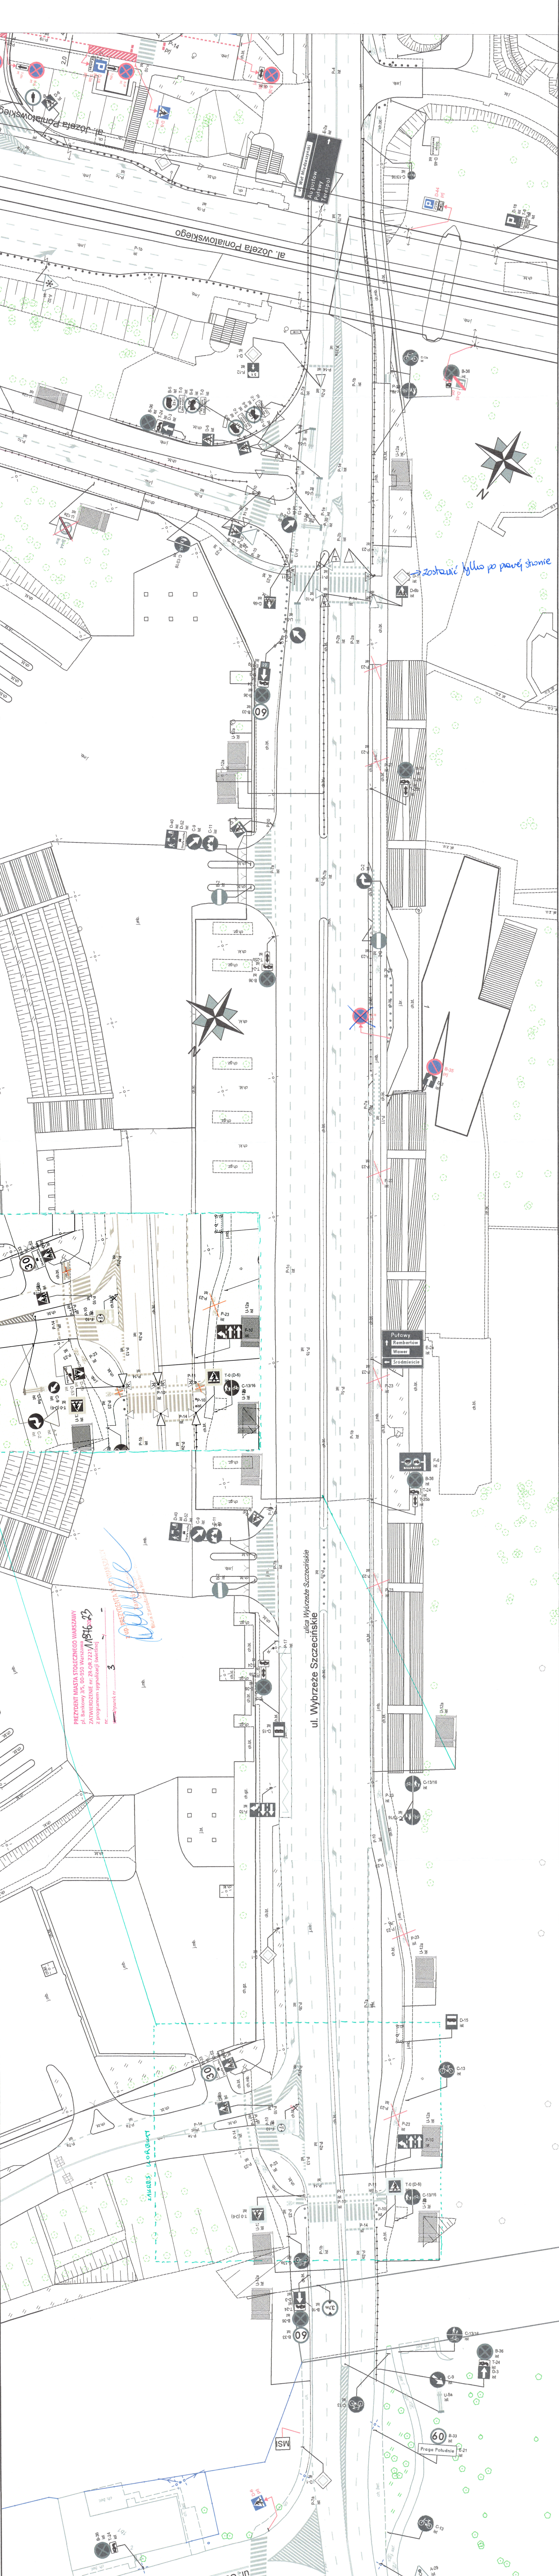

PRZEDSIĘWZIĘCIE W ZAKRESIE PRAC PROJEKTYWNYCH
ZAWIERAJĄCE: 1. PROJEKT ORGANIZACJI RUCHU
2. PROJEKT WYKONAWCZY
3. PROJEKT WYKONAWCZY
4. PROJEKT WYKONAWCZY
5. PROJEKT WYKONAWCZY
6. PROJEKT WYKONAWCZY
7. PROJEKT WYKONAWCZY
8. PROJEKT WYKONAWCZY
9. PROJEKT WYKONAWCZY
10. PROJEKT WYKONAWCZY

ul. Wybrzeże Szczecińskie

ul. Sokoła

Praga Południe