

PREZIDENT MIASTA STOLECZNEJ WARSZAWY
 pl. Bankowy 9/5, 00-950 Warszawa | 1 661 40 23
 ZAWIERZENIE nr ZK-QD.72.1 | 1 661 40 23
 z programem w ramach budżetu inwestycyjnego
 nr 30

Rozwiązanie dodatkowe

z up. PREZYDENTA M. ST. WARSZAWY
 Andrzej Rzeźniak
 w Biurze Zastępcy Burmistrza Zarządu M. St. Warszawy

ZARZĄD DRÓG MIEJSKICH

ul. Chmielna 120
 00-801 Warszawa

Kompleksowe opracowanie zmian w organizacji ruchu niezbędných dla wprowadzenia i funkcjonowania Strefy Platnego Parkowania Niestrzeżonego. Część 2 - na obszarze dzielnicy Praga-Południe m. st. Warszawy (rejon Saskiej Kępy).

MIASTO STOLECZNE WARSZAWA

NR RYS.:

SKALA: 1:500

22'

Dzielnica Praga-Południe m. st. Warszawy

Projekt organizacji ruchu dla wprowadzenia Strefy Platnego Parkowania Niestrzeżonego w Dzielnicy Praga - Południe m. st. Warszawy

Odcinek: Walecznych - Zwycięzców


Ulica: ul. Królowej Aldony

Opracował: Agnieszka Piotrowska

Zespół projektowy: Krzysztof Przybysz

Maciej Godleś

Krzysztof Wiśniewski

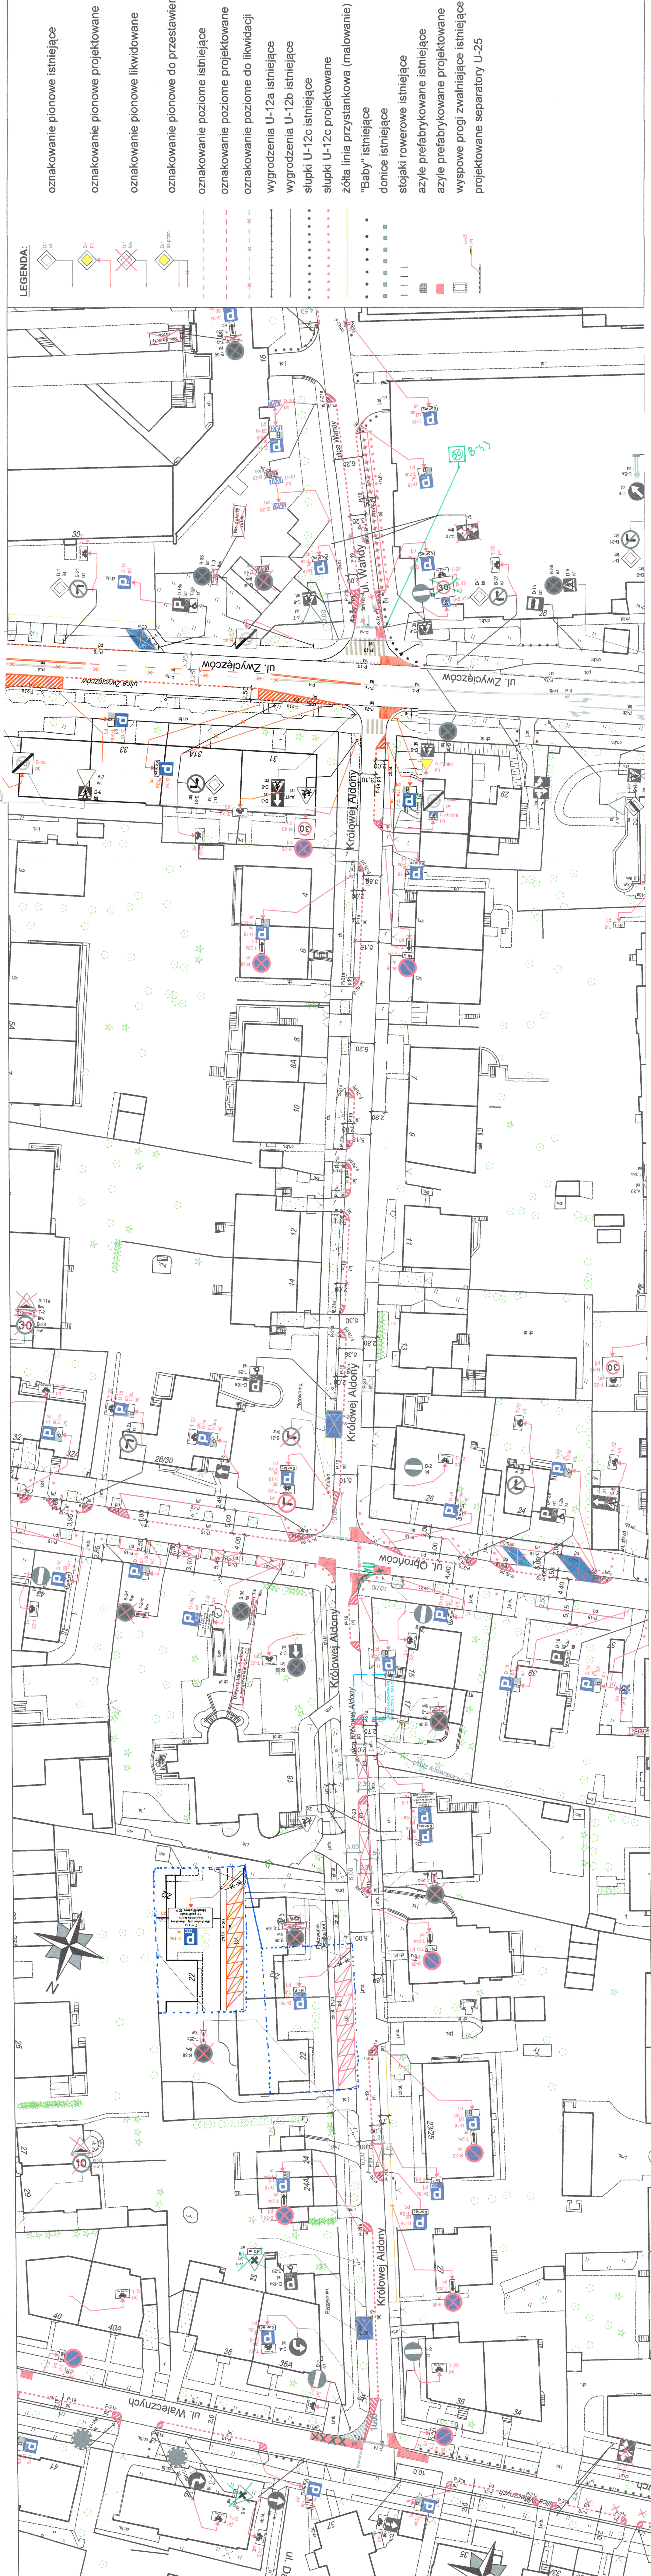

LEGENDA:

- oznakowanie pionowe istniejące
- oznakowanie pionowe projektowane
- oznakowanie pionowe likwidowane
- oznakowanie pionowe do przestawienia
- oznakowanie poziome istniejące
- oznakowanie poziome projektowane
- oznakowanie poziome do likwidacji
- wygradzenia U-12a istniejące
- wygradzenia U-12b istniejące
- słupki U-12c istniejące
- słupki U-12c projektowane
- żółta linia przystankowa (malowanie)
- "Baby" istniejące
- donice istniejące
- stojaki rowerowe istniejące
- azyle prefabrykowane istniejące
- azyle prefabrykowane projektowane
- wyspowe progi zwalniające istniejące
- projektowane separatory U-25