

PREZIDENT MIASTA STOLECZNEGO WARSZAWY  
 ul. Bankowy 3/5, 00-950 Warszawa  
 ZATWIERDZENIE nr 28-OR-7221, A.19% 20 23  
 z programem sygnalizacji świetlnej

nr: 3.1  
 z ul. PREZYDENTA M. ST. WARSZAWY  
 w ramach Zarządzenia Burmistrza Drogowym

oznakowanie pionowe istniejące

oznakowanie pionowe projektowane

oznakowanie pionowe likwidowane

oznakowanie pionowe do przestawienia

oznakowanie poziome istniejące

oznakowanie poziome projektowane

oznakowanie poziome do likwidacji

wygodzenia U-12a istniejące

wygodzenia U-12b istniejące

słupki U-12c istniejące

słupki U-12c projektowane

żółta linia przystankowa (malowanie)

"Baby" istniejące

donice istniejące

stojaki rowerowe istniejące


azyle prefabrykowane istniejące

azyle prefabrykowane projektowane

wyspowe progi zwalniające istniejące

projektowane separatory U-25

LEGENDA:

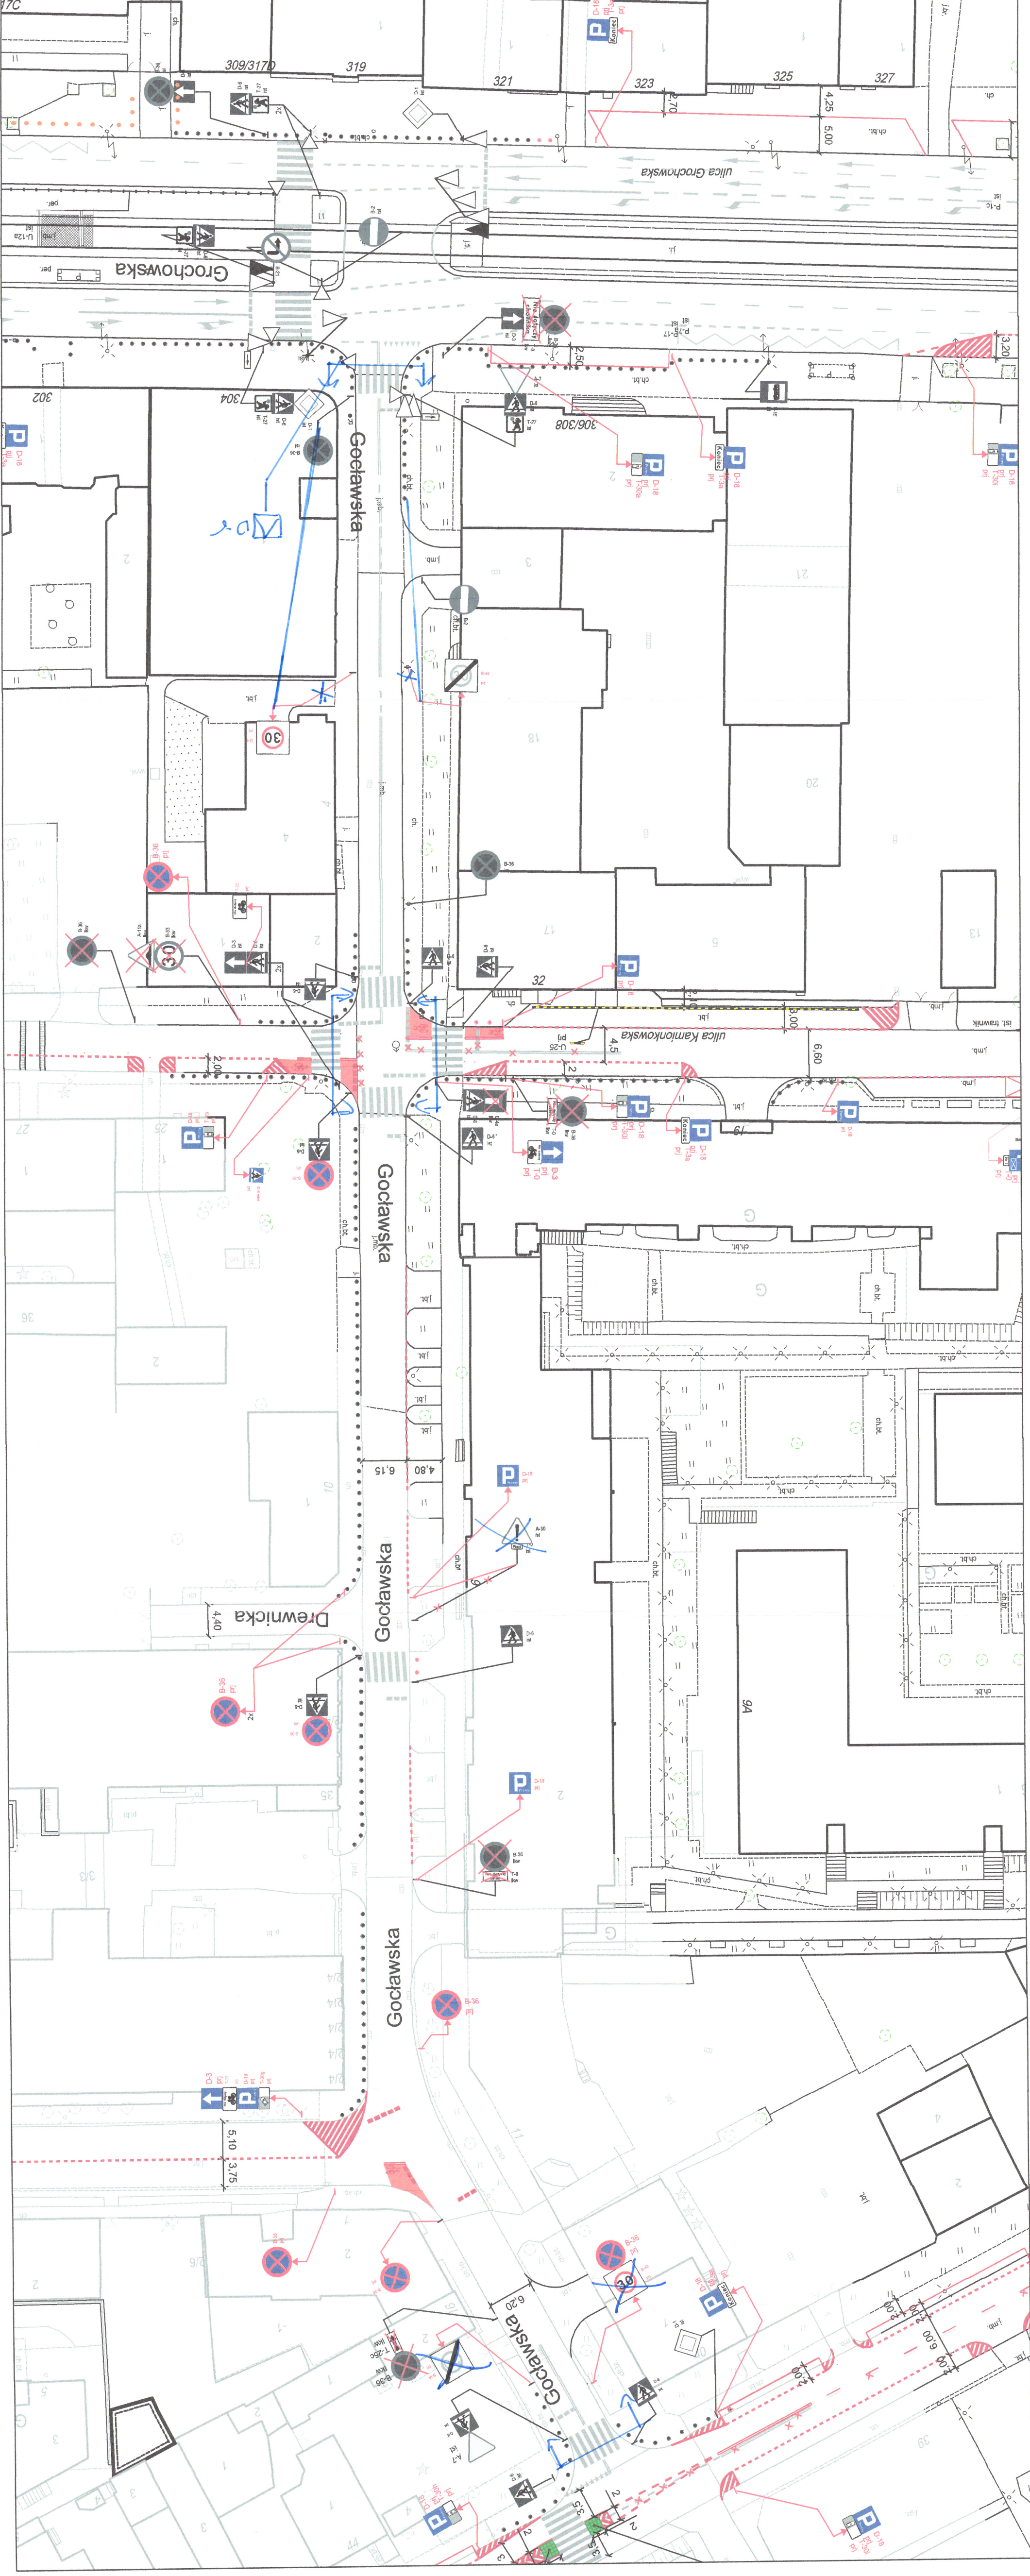

ZARZĄD DRÓG MIEJSKICH  
 ul. Chmielna 120  
 00-801 Warszawa

Investycja	Kompleksowe opracowanie zmian w organizacji ruchu niezbezpieczonych dla wprowadzenia i funkcjonowania Strefy Planego Parkowania Niestrzeżonego	
Investor	Część 2 - na obszarze dzielnicy Praga-Południe m. st. Warszawy (rejon Saskiej Kępy)	
NR RYS.	22	SKALA: 1:500
Obszar:	Dzielnica Praga-Południe m. st. Warszawy	
Nazwa opracowania:	Projekt organizacji ruchu dla uporządkowania postoju w Dzielnicy Praga - Północ m. st. Warszawy	
Odbirek:	Grochowska - Mińska	
Ulica:	ul. Gocławska	
Opracował	Agnieszka Piotrowska	
Zespół projektowy	Krzysztof Przybyś	
ZDM:	Maciej Godleś	
	Krzysztof Wiśniewski	